


КАРТА ГРАДОСТРОИТЕЛЬНОГО ЗОНИРОВАНИЯ ГОРОДСКОГО ОКРУГА - ГОРОДА БАРНАУЛА АЛТАЙСКОГО КРАЯ

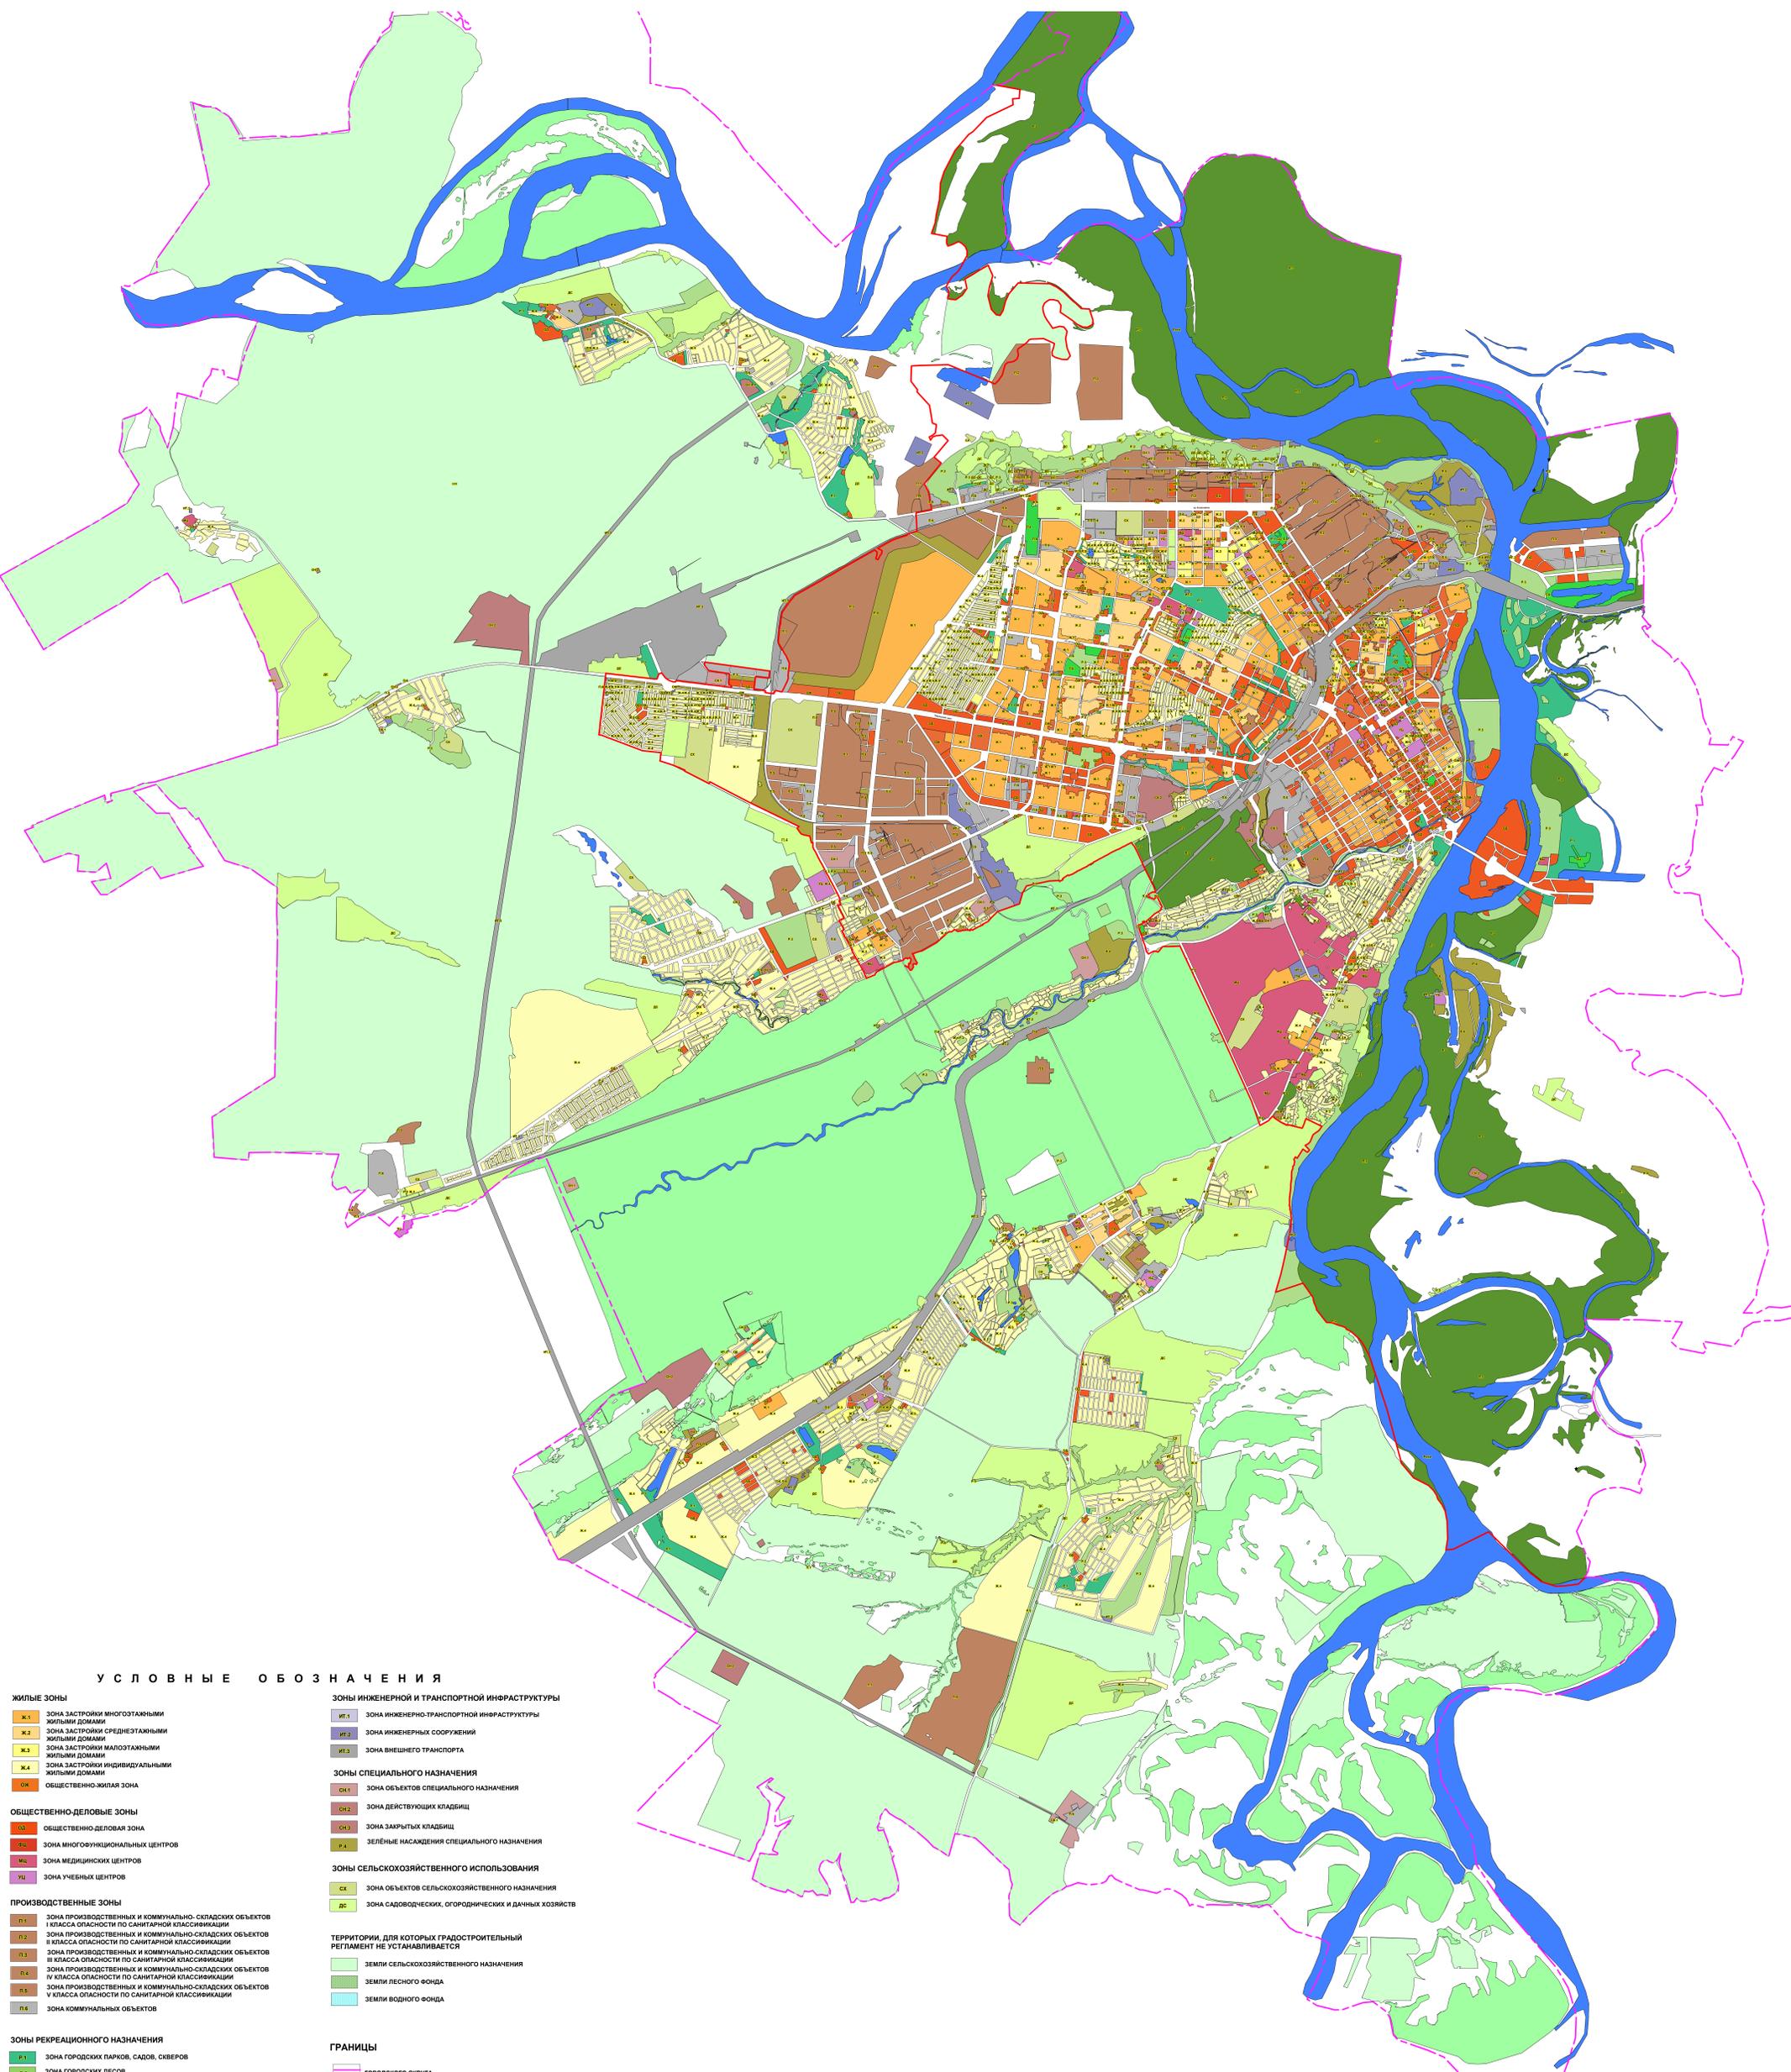

У С Л О В Н Ы Е О Б О З Н А Ч Е Н И Я

- | | |
|---|--------------------------------------------------------------------------|
| ЖИЛЬНЫЕ ЗОНЫ | ЗОНЫ ИНЖЕНЕРНОЙ И ТРАНСПОРТНОЙ ИНФРАСТРУКТУРЫ |
| Ж.1 ЗОНА ЗАСТРОЙКИ МНОГОЭТАЖНЫМИ ЖИЛЬНЫМИ ДОМАМИ | ИТ.1 ЗОНА ИНЖЕНЕРНО-ТРАНСПОРТНОЙ ИНФРАСТРУКТУРЫ |
| Ж.2 ЗОНА ЗАСТРОЙКИ СРЕДНЕЭТАЖНЫМИ ЖИЛЬНЫМИ ДОМАМИ | ИТ.2 ЗОНА ИНЖЕНЕРНЫХ СООРУЖЕНИЙ |
| Ж.3 ЗОНА ЗАСТРОЙКИ МАЛОЭТАЖНЫМИ ЖИЛЬНЫМИ ДОМАМИ | ИТ.3 ЗОНА ВНЕШНЕГО ТРАНСПОРТА |
| Ж.4 ЗОНА ЗАСТРОЙКИ ИНДИВИДУАЛЬНЫМИ ЖИЛЬНЫМИ ДОМАМИ | |
| ОЖ. ОБЩЕСТВЕННО-ЖИЛЬЯ ЗОНА | ЗОНЫ СПЕЦИАЛЬНОГО НАЗНАЧЕНИЯ |
| ОБЩЕСТВЕННО-ДЕЛОВОЕ ЗОНЫ | СН.1 ЗОНА ОБЪЕКТОВ СПЕЦИАЛЬНОГО НАЗНАЧЕНИЯ |
| ОД. ОБЩЕСТВЕННО-ДЕЛОВАЯ ЗОНА | СН.2 ЗОНА ДЕЙСТВУЮЩИХ КЛАДБИЩ |
| ОМ. ЗОНА МНОГОФУНКЦИОНАЛЬНЫХ ЦЕНТРОВ | СН.3 ЗОНА ЗАКРЫТЫХ КЛАДБИЩ |
| ОМ. ЗОНА МЕДИЦИНСКИХ ЦЕНТРОВ | Р.4 ЗЕЛЕНЬЕ НАСАЖДЕНИЯ СПЕЦИАЛЬНОГО НАЗНАЧЕНИЯ |
| ОУ. ЗОНА УЧЕБНЫХ ЦЕНТРОВ | ЗОНЫ СЕЛЬСКОХОЗЯЙСТВЕННОГО ИСПОЛЬЗОВАНИЯ |
| ПРОИЗВОДСТВЕННЫЕ ЗОНЫ | СХ. ЗОНА ОБЪЕКТОВ СЕЛЬСКОХОЗЯЙСТВЕННОГО НАЗНАЧЕНИЯ |
| П.1 ЗОНА ПРОИЗВОДСТВЕННЫХ И КОММУНАЛЬНО-СКЛАДСКИХ ОБЪЕКТОВ I КЛАССА ОПАСНОСТИ ПО САНИТАРНОЙ КЛАССИФИКАЦИИ | СД. ЗОНА САДОВОДЧЕСКИХ, ОГОРОДНИЧЕСКИХ И ДАЧНЫХ ХОЗЯЙСТВ |
| П.2 ЗОНА ПРОИЗВОДСТВЕННЫХ И КОММУНАЛЬНО-СКЛАДСКИХ ОБЪЕКТОВ II КЛАССА ОПАСНОСТИ ПО САНИТАРНОЙ КЛАССИФИКАЦИИ | |
| П.3 ЗОНА ПРОИЗВОДСТВЕННЫХ И КОММУНАЛЬНО-СКЛАДСКИХ ОБЪЕКТОВ III КЛАССА ОПАСНОСТИ ПО САНИТАРНОЙ КЛАССИФИКАЦИИ | ТЕРРИТОРИИ, ДЛЯ КОТОРЫХ ГРАДОСТРОИТЕЛЬНЫЙ РЕГЛАМЕНТ НЕ УСТАНОВЛЕН |
| П.4 ЗОНА ПРОИЗВОДСТВЕННЫХ И КОММУНАЛЬНО-СКЛАДСКИХ ОБЪЕКТОВ IV КЛАССА ОПАСНОСТИ ПО САНИТАРНОЙ КЛАССИФИКАЦИИ | З.1 ЗЕМЛИ СЕЛЬСКОХОЗЯЙСТВЕННОГО НАЗНАЧЕНИЯ |
| П.5 ЗОНА ПРОИЗВОДСТВЕННЫХ И КОММУНАЛЬНО-СКЛАДСКИХ ОБЪЕКТОВ V КЛАССА ОПАСНОСТИ ПО САНИТАРНОЙ КЛАССИФИКАЦИИ | З.2 ЗЕМЛИ ЛЕСНОГО ФОНДА |
| П.6 ЗОНА КОММУНАЛЬНЫХ ОБЪЕКТОВ | З.3 ЗЕМЛИ ВОДНОГО ФОНДА |
| ЗОНЫ РЕКРЕАЦИОННОГО НАЗНАЧЕНИЯ | ГРАНИЦЫ |
| Р.1 ЗОНА ГОРОДСКИХ ПАРКОВ, САДОВ, СКВЕРОВ | Г.1 ГОРОДСКОГО ОКРУГА |
| Р.2 ЗОНА ГОРОДСКИХ ЛЕСОВ | Г.2 ГОРОДА |
| Р.3 ЗОНА ЛАНДШАФТНО-РЕКРЕАЦИОННАЯ | |
| СР. ЗОНА СПОРТИВНЫХ И СПОРТИВНО-ЗРЕЛИЩНЫХ СООРУЖЕНИЙ | |