


лист 4 (линия сводки)

Условные обозначения

- Граница кадастрового квартала
- Существующая граница, имеющиеся в ГКН сведения о которой достаточны для определения ее местоположения
- вновь образованная граница, сведения о которой достаточны для определения ее местоположения
- Сеть водоснабжения (реконструируемая)
- Красные линии

22:63:020630 Номер кадастрового квартала
:1465 Кадастровый номер ЗУ

А - 08936 - 2015 - ПМ					
Проект планировки и межевания территории для реконструкции объекта: "Водопроводная сеть по улице 1905 года, от улицы Профинтерна до улицы Советской в городе Барнауле.					
изм.	№ уч	лист	№	подпись	дата
Руководитель	Зеленин				10.2015
Гл. спец.	Гусева				10.2015
				Заявитель:	стадия
				ООО "Барнаулский водоканал"	лист
					листов
					5
План межевых границ М 1:1000 (начало)					МУП "Архитектура" г. Барнаула

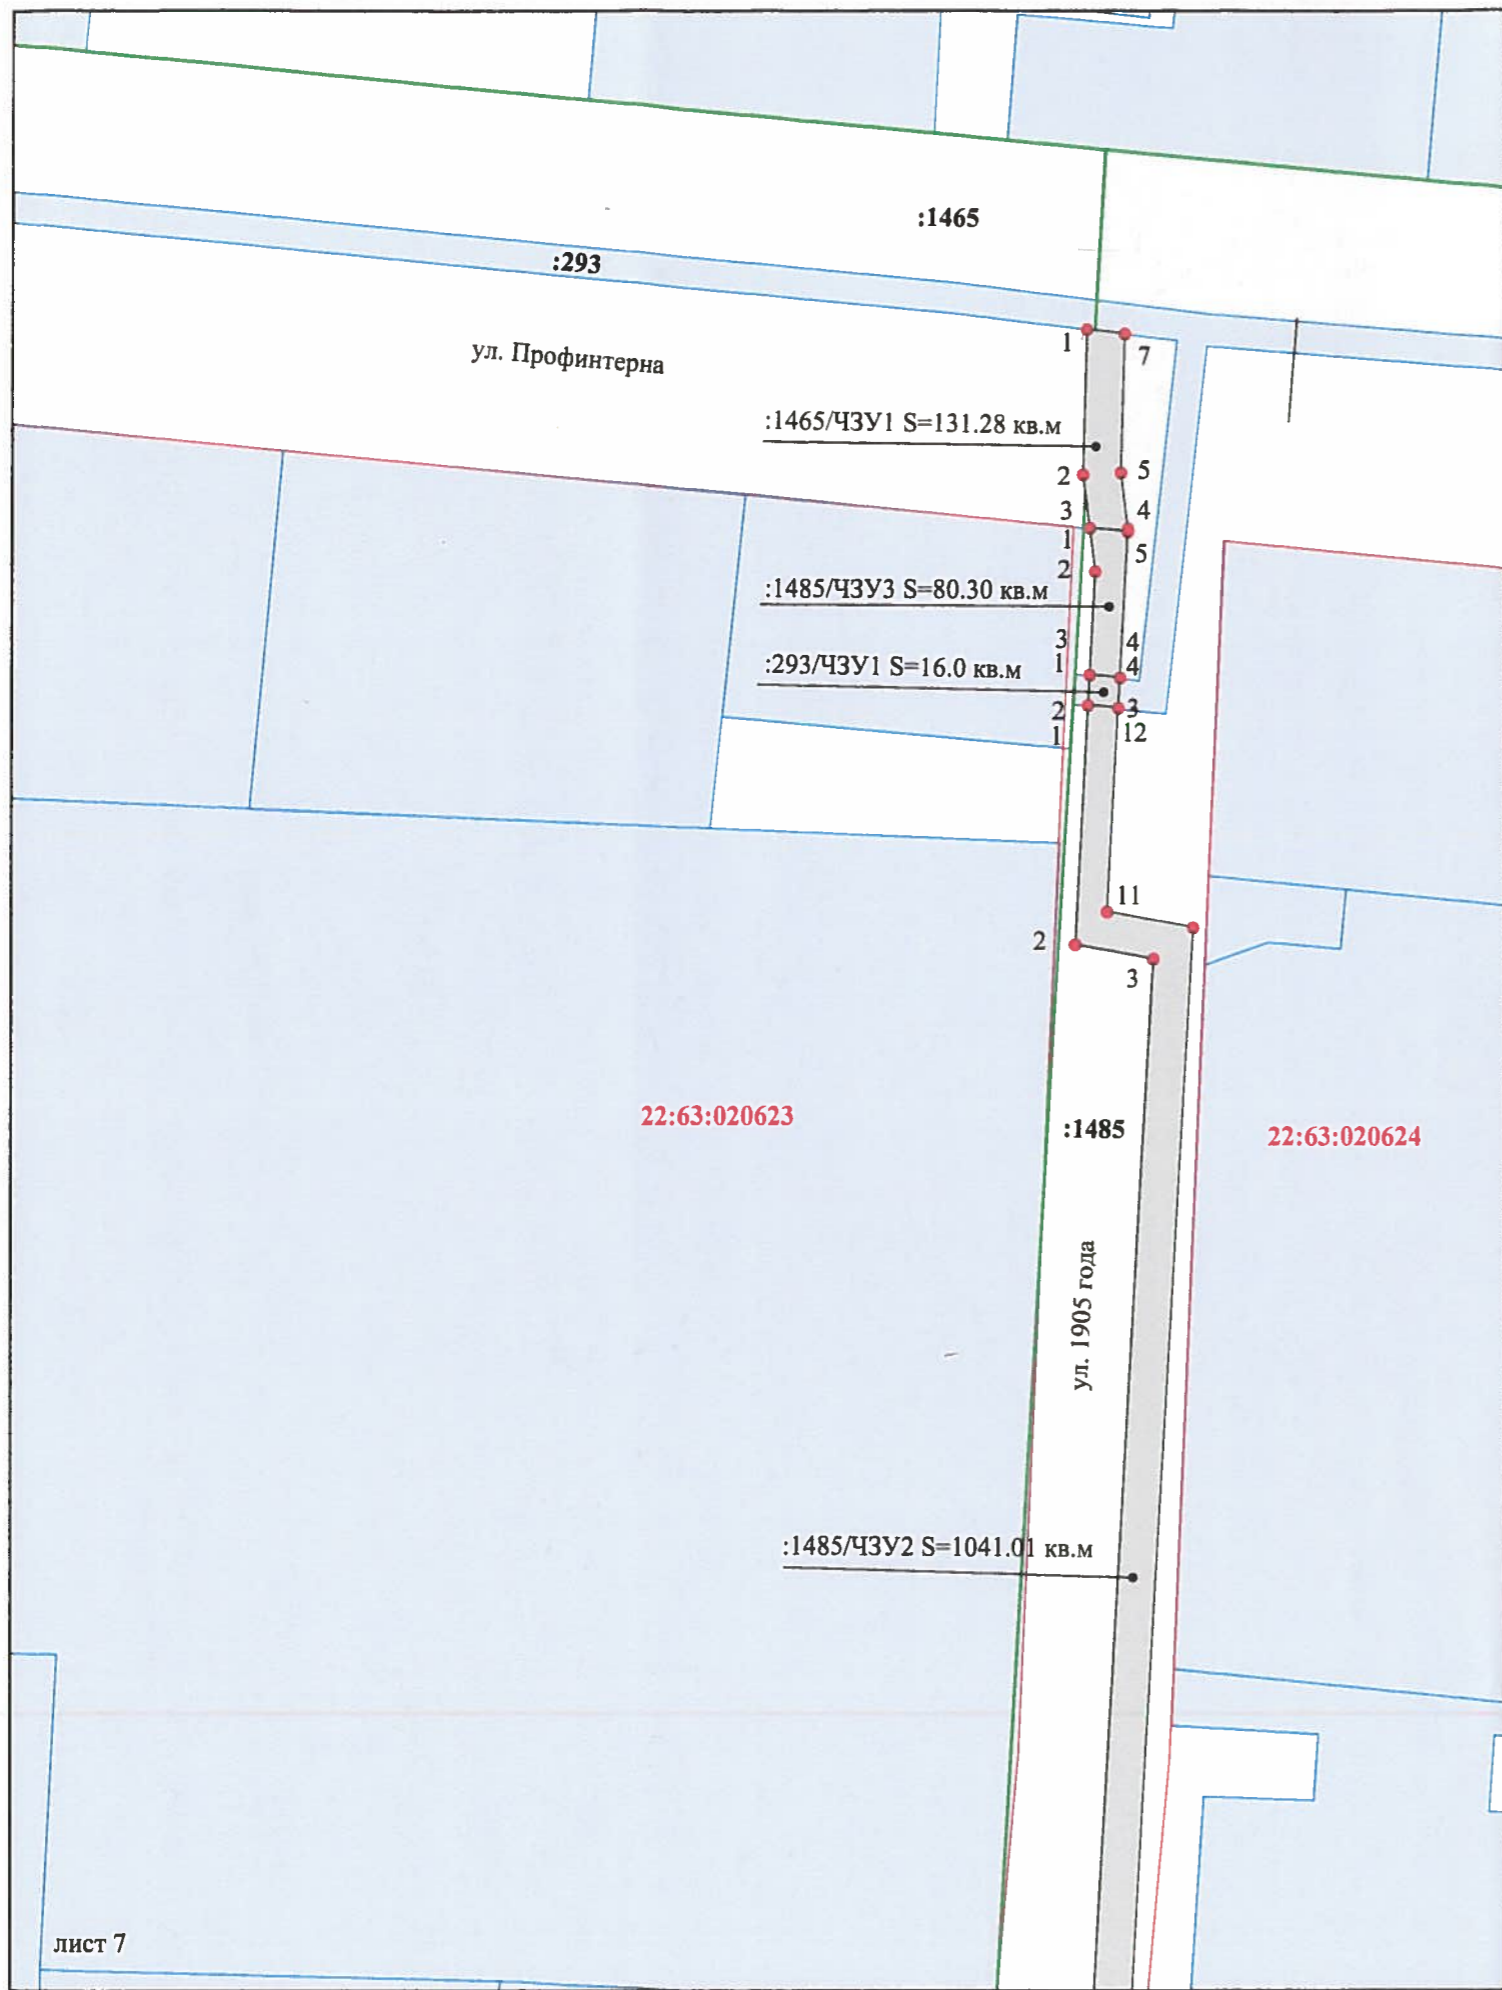

лист 7

лист 8 (линия сводки)

Номер точки	X, м	Y, м
1	14 758,473	9 872,005
2	14 757,866	9 876,990
3	14 739,523	9 876,475
4	14 732,150	9 877,432
5	14 731,745	9 877,410
6	14 732,230	9 872,379
7	14 739,269	9 871,465
1	14 732,230	9 872,379
2	14 731,745	9 877,410
3	14 712,432	9 876,370
4	14 712,825	9 872,386
5	14 726,505	9 873,122
1	14 708,829	9 872,171
2	14 708,440	9 876,156
3	14 681,550	9 874,708
4	14 679,459	9 886,116
5	14 514,965	9 876,574
6	14 512,377	9 877,675
7	14 502,887	9 876,800
8	14 503,254	9 872,550
9	14 510,058	9 873,228
10	14 514,085	9 871,514
11	14 675,337	9 880,868
12	14 677,244	9 870,470

Условные обозначения

- Граница кадастрового квартала
- Существующая граница, имеющиеся в ГКН сведения о которой достаточны для определения ее местоположения
- Вновь образованная граница, сведения о которой достаточны для определения ее местоположения
- Новая характерная точка границы, сведения о которой позволяют однозначно определить ее местоположение
- Красные линии

22:63:020630 Номер кадастрового квартала
 :1465 Кадастровый номер ЗУ

А - 08936 - 2015 - ПМ

Проект планировки и межевания территории для реконструкции объекта:
 "Водопроводная сеть по улице 1905 года, от улицы Профинтерна до улицы Советской в городе Барнауле."

изм.	№ уч	лист	№	подпись	дата
Руководитель	Зеленин			<i>[Signature]</i>	10.2015
Гл. спец.	Гусева			<i>[Signature]</i>	10.2015


Заявитель:
 ООО "Барнаульский водоканал"

стадия лист листов

7

Схема координат М 1:1000
 Каталог координат (начало)

МУП "Архитектура"
 г. Барнаула

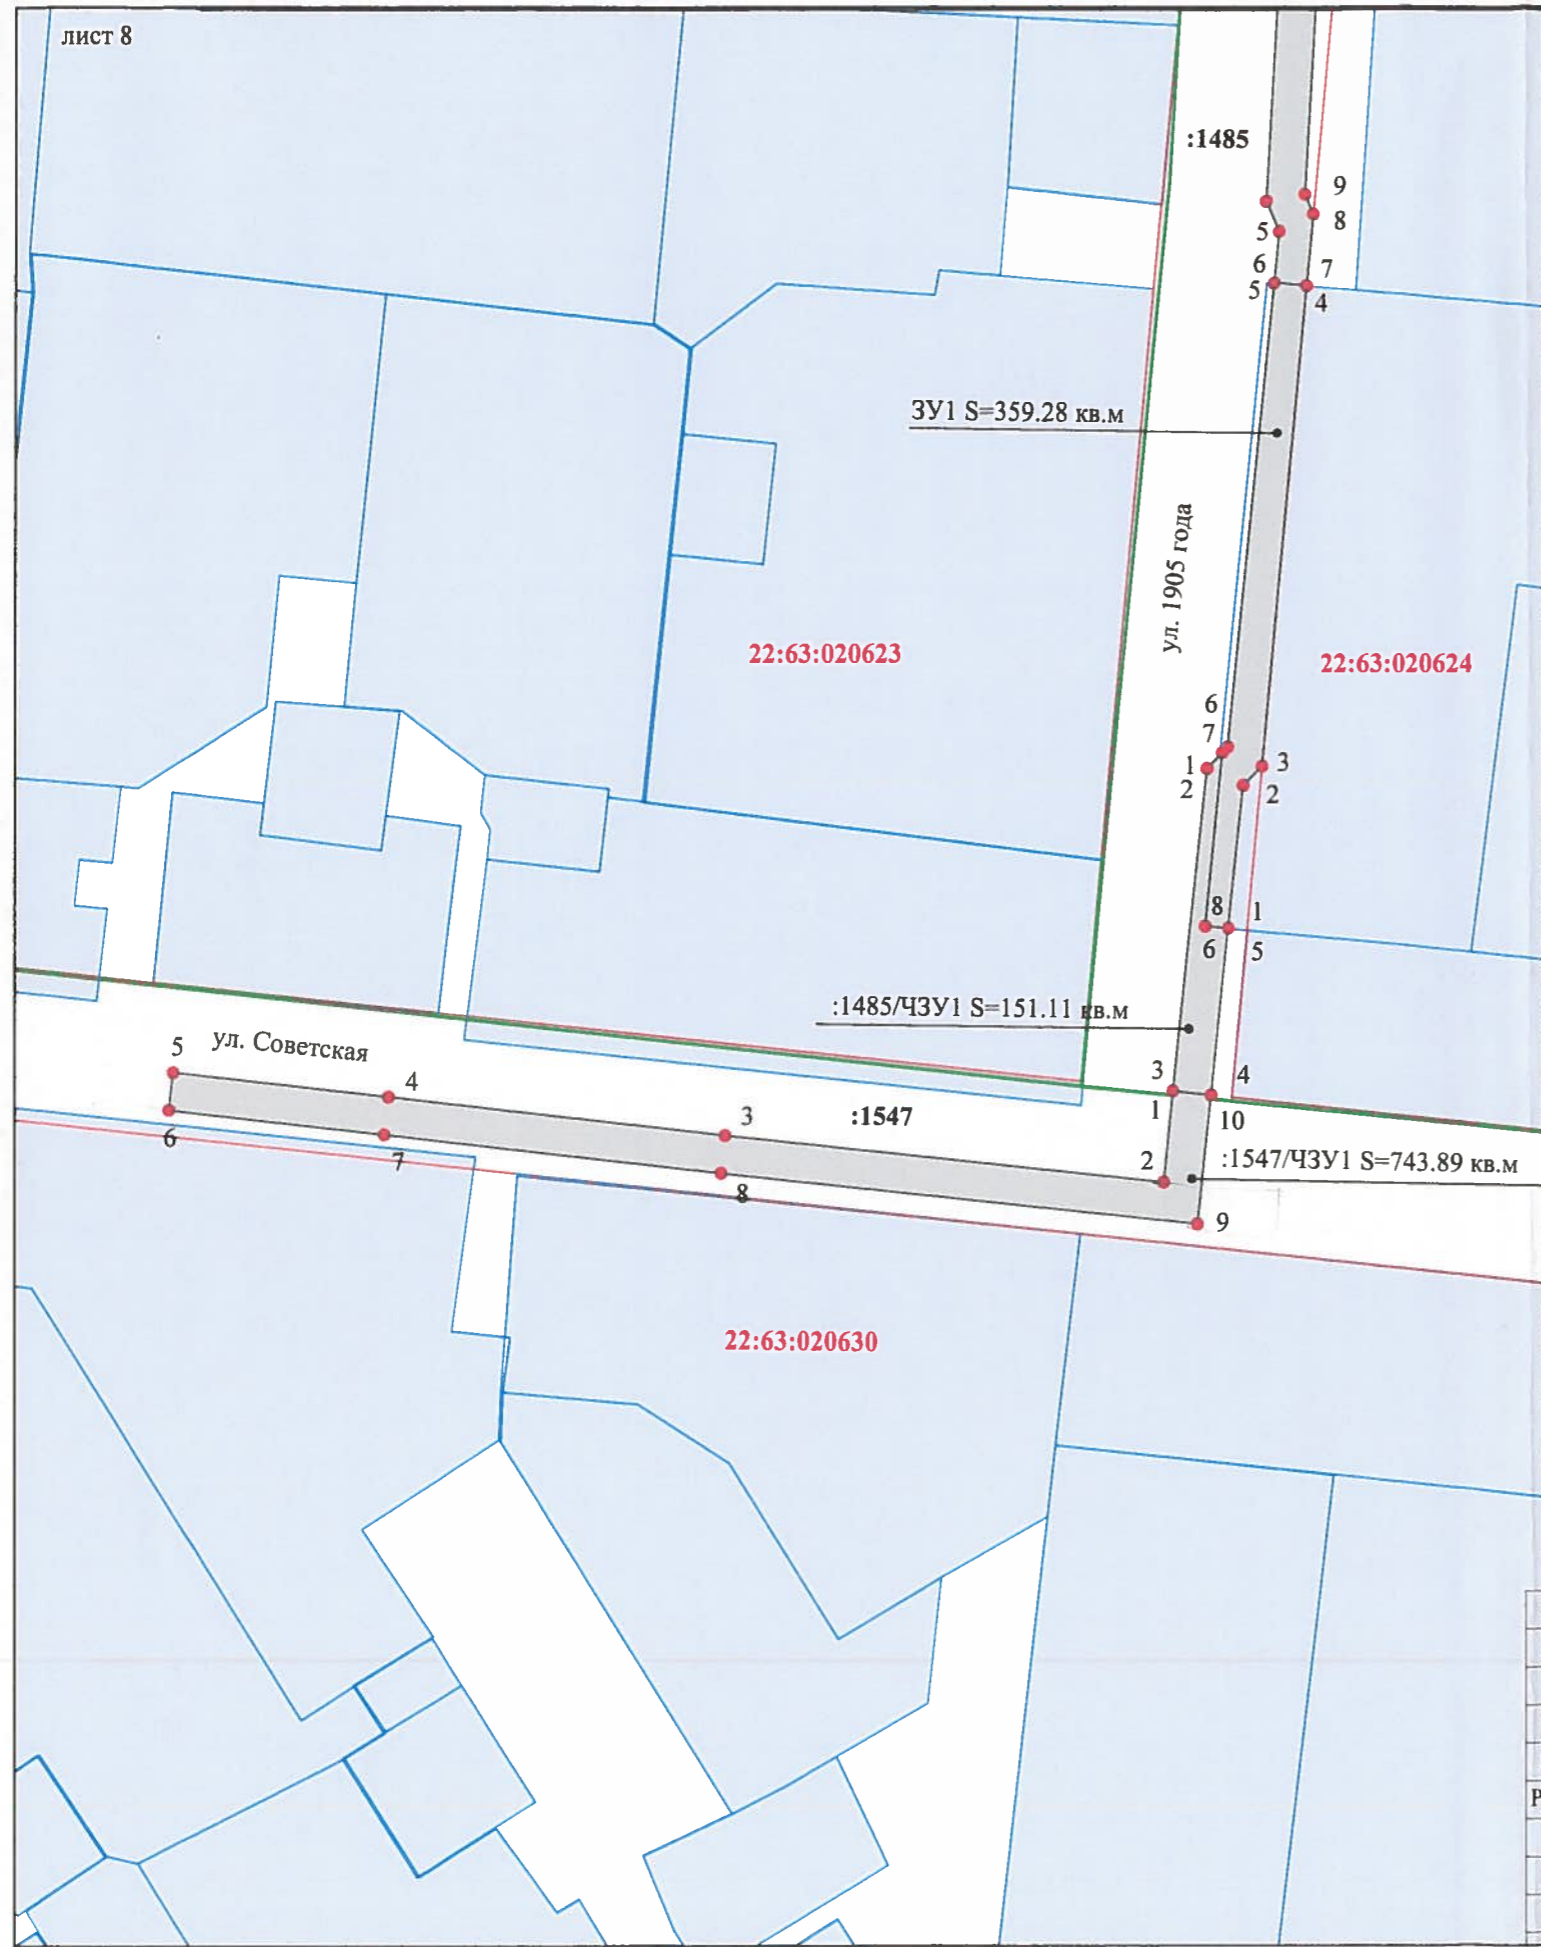

Номер точки	X, м	Y, м
1	14 708,829	9 872,171
2	14 708,440	9 876,156
3	14 681,550	9 874,708
4	14 679,459	9 886,116
5	14 514,965	9 876,574
6	14 512,377	9 877,675
7	14 502,887	9 876,800
8	14 503,254	9 872,550
9	14 510,058	9 873,228
10	14 514,085	9 871,514
11	14 675,337	9 880,868
12	14 677,244	9 870,470
1	14 418,005	9 866,489
2	14 418,283	9 863,419
3	14 441,173	9 865,701
4	14 441,932	9 866,440
5	14 503,254	9 872,550
6	14 502,887	9 876,800
7	14 439,395	9 870,947
8	14 436,848	9 868,469

1	14 441,173	9 865,701
2	14 418,283	9 863,419
3	14 418,005	9 866,489
4	14 396,007	9 864,178
5	14 396,538	9 859,205
6	14 439,094	9 863,677
1	14 396,538	9 859,205
2	14 396,007	9 864,178
3	14 379,020	9 862,393
4	14 385,760	9 799,370
5	14 390,887	9 754,857
6	14 394,105	9 726,517
7	14 399,073	9 727,081
8	14 395,855	9 755,425
9	14 390,730	9 799,922
10	14 384,524	9 857,943

Условные обозначения

- Граница кадастрового квартала
- Существующая граница, имеющиеся в ГКН сведения о которой достаточны для определения ее местоположения
- вновь образованная граница, сведения о которой достаточны для определения ее местоположения
- Новая характерная точка границы, сведения о которой позволяют однозначно определить ее местоположение
- Красные линии

22:63:020630 Номер кадастрового квартала
:1465 Кадастровый номер ЗУ

						А - 08936 - 2015 - ПМ					
						Проект планировки и межевания территории для реконструкции объекта: "Водопроводная сеть по улице 1905 года, от улицы Профинтерна до улицы Советской в городе Барнауле.					
изм.	№ уч	лист	№	подпись	дата	Заявитель: ООО "Барнаульский водоканал"	стадия	лист	листов		
Руководитель	Зеленин				10.2015			8			
Гл. спец.	Гусева				10.2015						
						Схема координат М 1:1000. Каталог координат (окончание).	МУП "Архитектура" г. Барнаула				