

Условные обозначения


- Сеть водоотведения (ранее запроектированная)
- Сеть водоснабжения (ранее запроектированная)
- Сеть водоснабжения (проектируемая)
- Вновь образованная граница, сведения о которой достаточны для определения ее местоположения
- Ранее сформированная граница
- Граница кадастрового квартала
- Существующая граница, имеющиеся в ГКН сведения о которой достаточны для определения ее местоположения
- ЗУ с кадастровым номером 22:63:020623:7
- Красные линии

22:63:020623 Номер кадастрового квартала

:1485 Кадастровый номер ЗУ

						А - 08932 - 2015 - ПИМ				
						Проект планировки и межевания территории для строительства линейного объекта: "Внеплощадочная сеть водопровода к многоквартирному жилому дому по адресу: улица 1905 года, 25 (I,II,III очереди) в городе Барнауле"				
изм.	№ уч	лист	№	подпись	дата	Заявитель:		стадия	лист	листов
Руководитель				Зеленин	10.2015	ООО "Барнаульский водоканал"				
Гл. спец.				Гусева	10.2015				3	
						План межевых границ М 1:500		МУП "Архитектура" г. Барнаула		



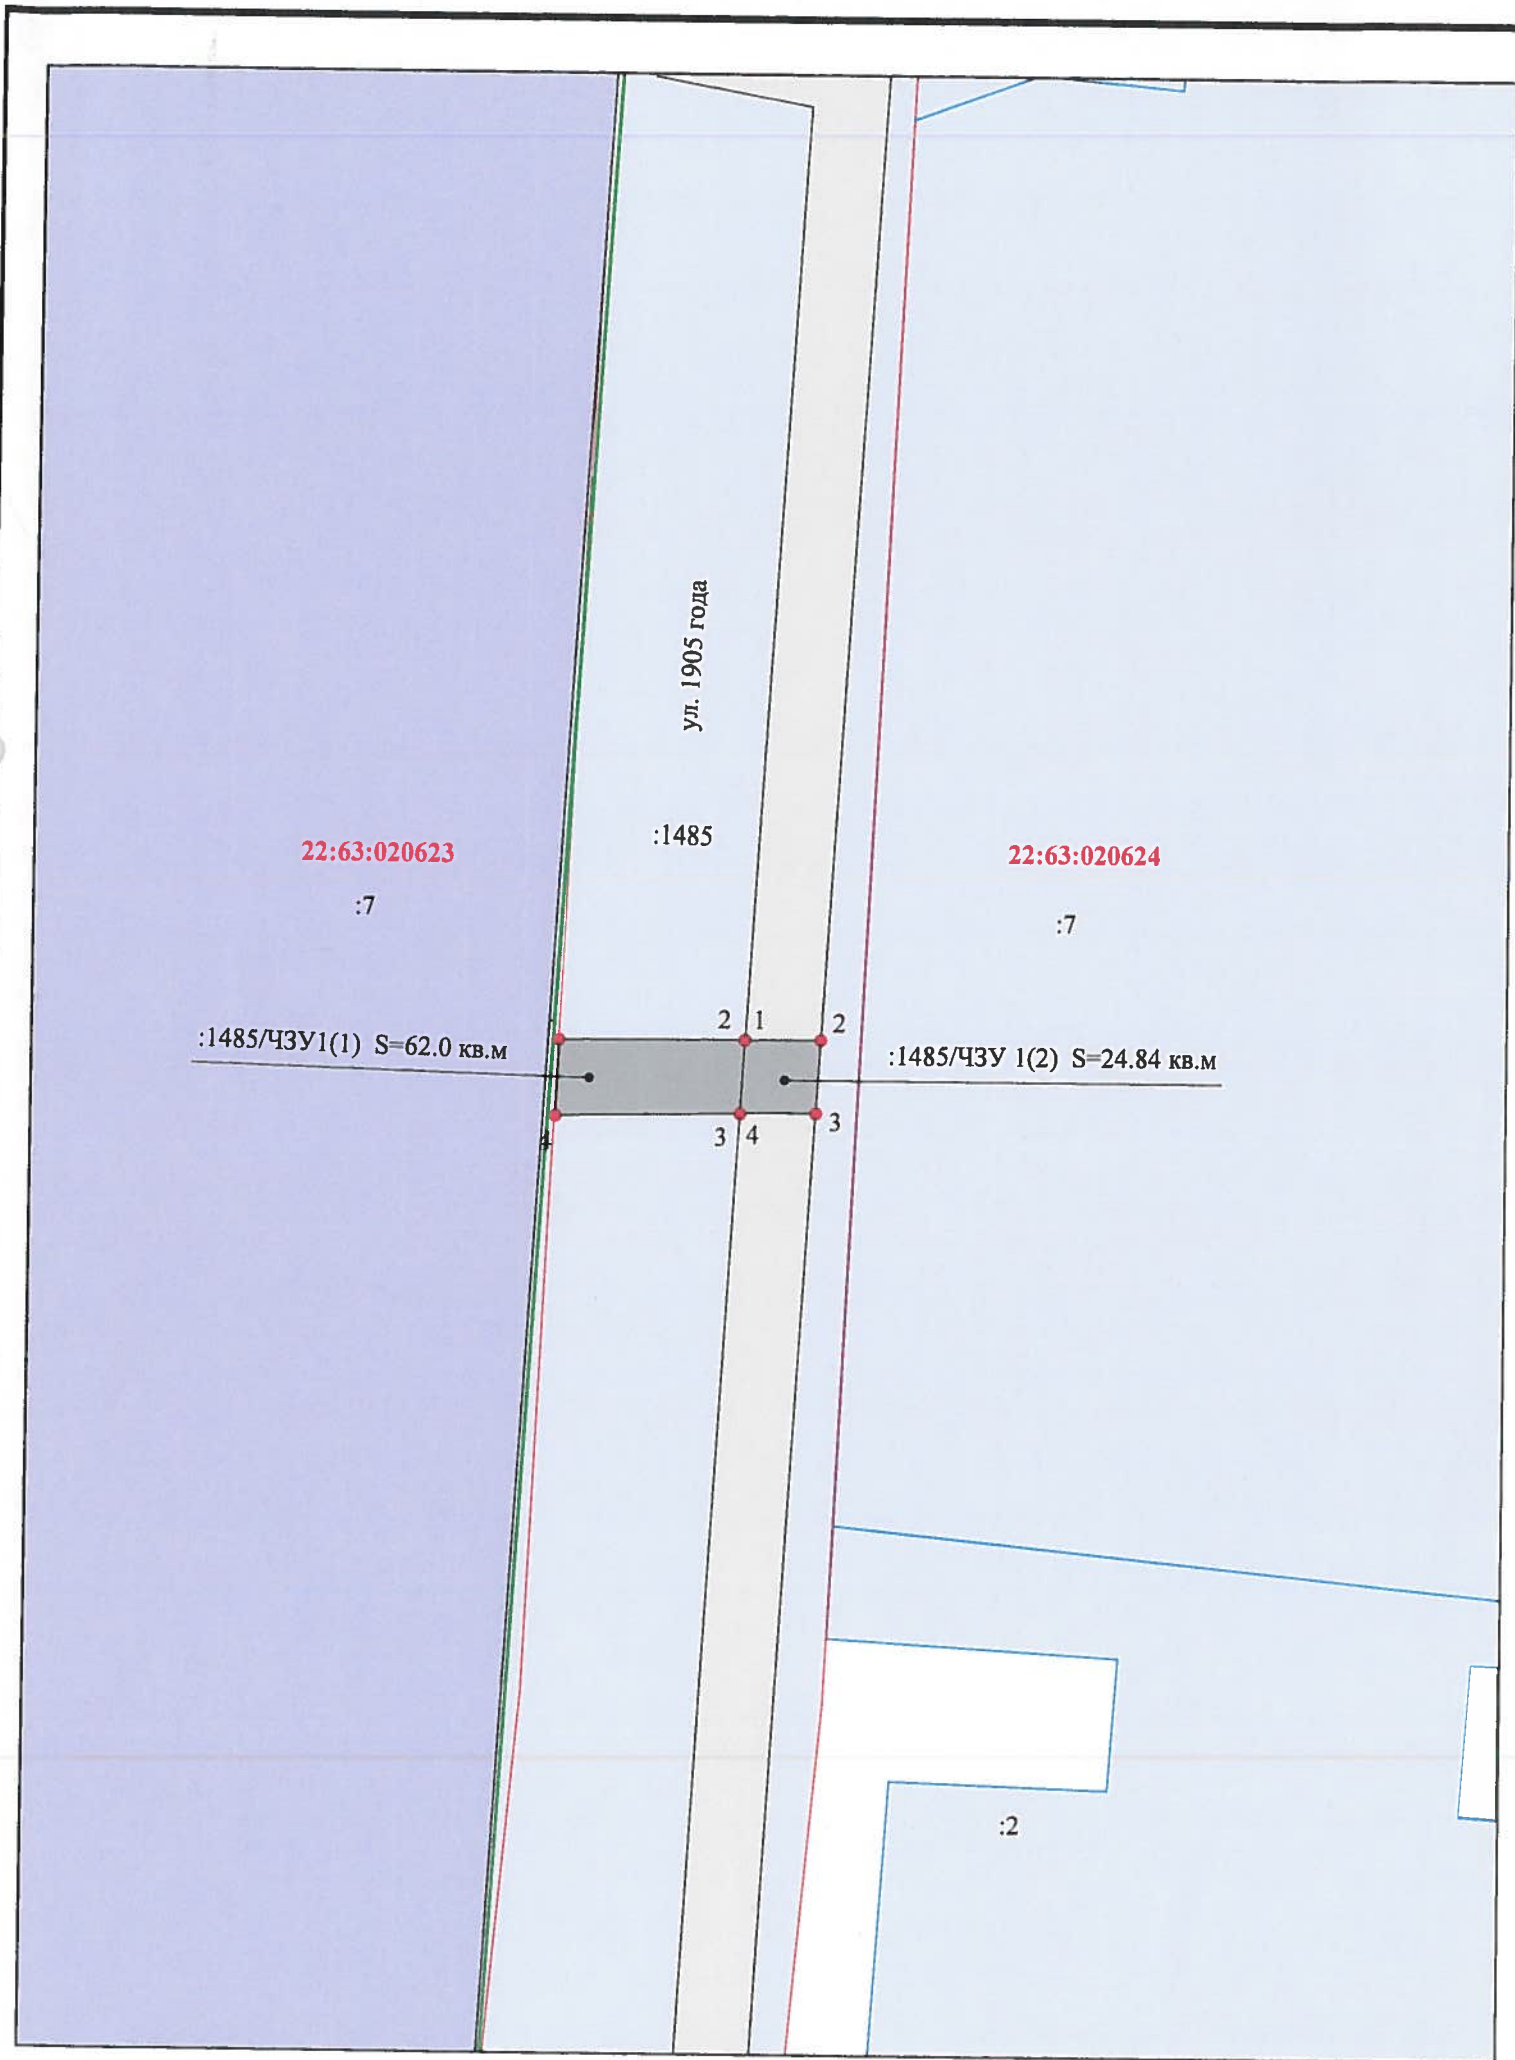

Номер точки	X, м	Y, м
1	14 613,538	9 864,884
2	14 614,012	9 877,311
3	14 608,997	9 877,020
4	14 608,527	9 864,661
1	14 614,012	9 877,311
2	14 614,213	9 882,331
3	14 609,309	9 882,046
4	14 608,997	9 877,020

Условные обозначения

- Новая характерная точка границы, сведения о которой позволяют однозначно определить ее местоположение
- вновь образованная граница, сведения о которой достаточны для определения ее местоположения
- Ранее сформированная граница
- Граница кадастрового квартала
- Существующая граница, имеющиеся в ГКН сведения о которой достаточны для определения ее местоположения
- ЗУ с кадастровым номером 22:63:020623:7
- Красные линии

22:63:020623 Номер кадастрового квартала  
 :1485 Кадастровый номер ЗУ

						А - 08932 - 2015 - ПМ				
						Проект планировки и межевания территории для строительства линейного объекта: "Внеплощадочная сеть водопровода к многоквартирному жилому дому по адресу: улица 1905 года, 25 (I.II.III очереди) в городе Барнауле"				
изм.	№ уч	лист	№	подпись	дата	Заявитель: ООО "Барнаульский водоканал"		стадия	лист	листов
Руководитель	Зеленин				10.2015				4	
	Гл. спец.	Гусева			10.2015	Схема координат Каталог координат М 1:500		МУП "Архитектура" г. Барнаула		