


Условные обозначения:

- Красные линии (существующие)
- Кадастровый квартал 22:63:050503
- Кадастровые участки

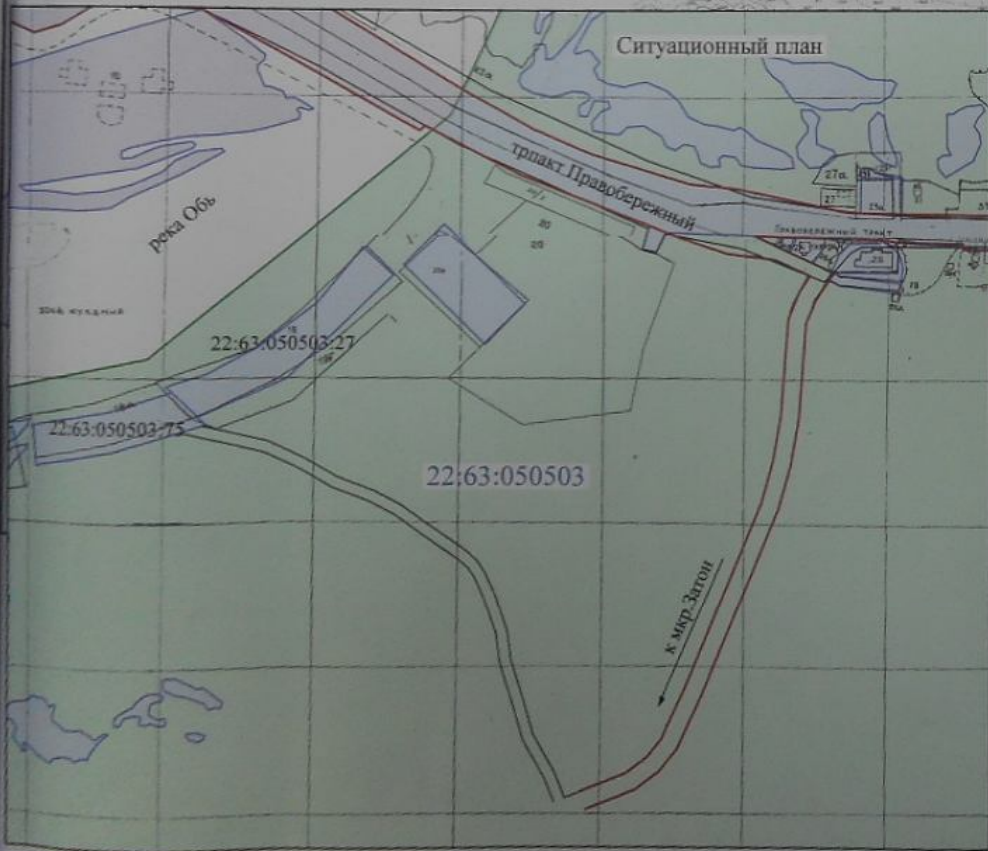

изм.	№ уч	лист	№	подпись	дата
Руководитель	Зеленин			<i>[Signature]</i>	06.2015
Гл. спец.	Гусева				06.2015
Инженер	Королёва			<i>[Signature]</i>	06.2015

А-05322-2015-ПП					
Проект планировки части территории в границах кадастрового квартала 22:63:050503 по адресу: тракт Правобережный, 18а в городе Барнауле.					
Заявитель: ООО "Наutilus"			стадия	лист	листов
				1	3
План современного использования территории М 1:3500. Ситуационный план М 1:10000.				МУП "Архитектура" г. Барнаул	

река Обь

22:63:050503:27

земельный участок
по адресу: тракт Правобережный, 18а
22:63:050503:75

22:63:050503

20.0

к мкр. Затон

Условные обозначения:

- Красные линии (существующие)
- Красные линии (проектируемые)
- Кадастровые участки

изм.	№ уч	лист	№	подпись	дата
Руководитель	Зеленин				06.2015
Гл. спец.	Гусева				06.2015
Инженер	Королева				06.2015

А-05322-2015-ПП


Проект планировки части территории в границах кадастрового квартала 22:63:050503 по адресу: тракт Правобережный, 18а в городе Барнауле.

Заявитель:
ООО "Наutilus"

стадия	лист	листов
	2	3

План красных линий М 1:3500.

МУП "Архитектура"
г. Барнаул

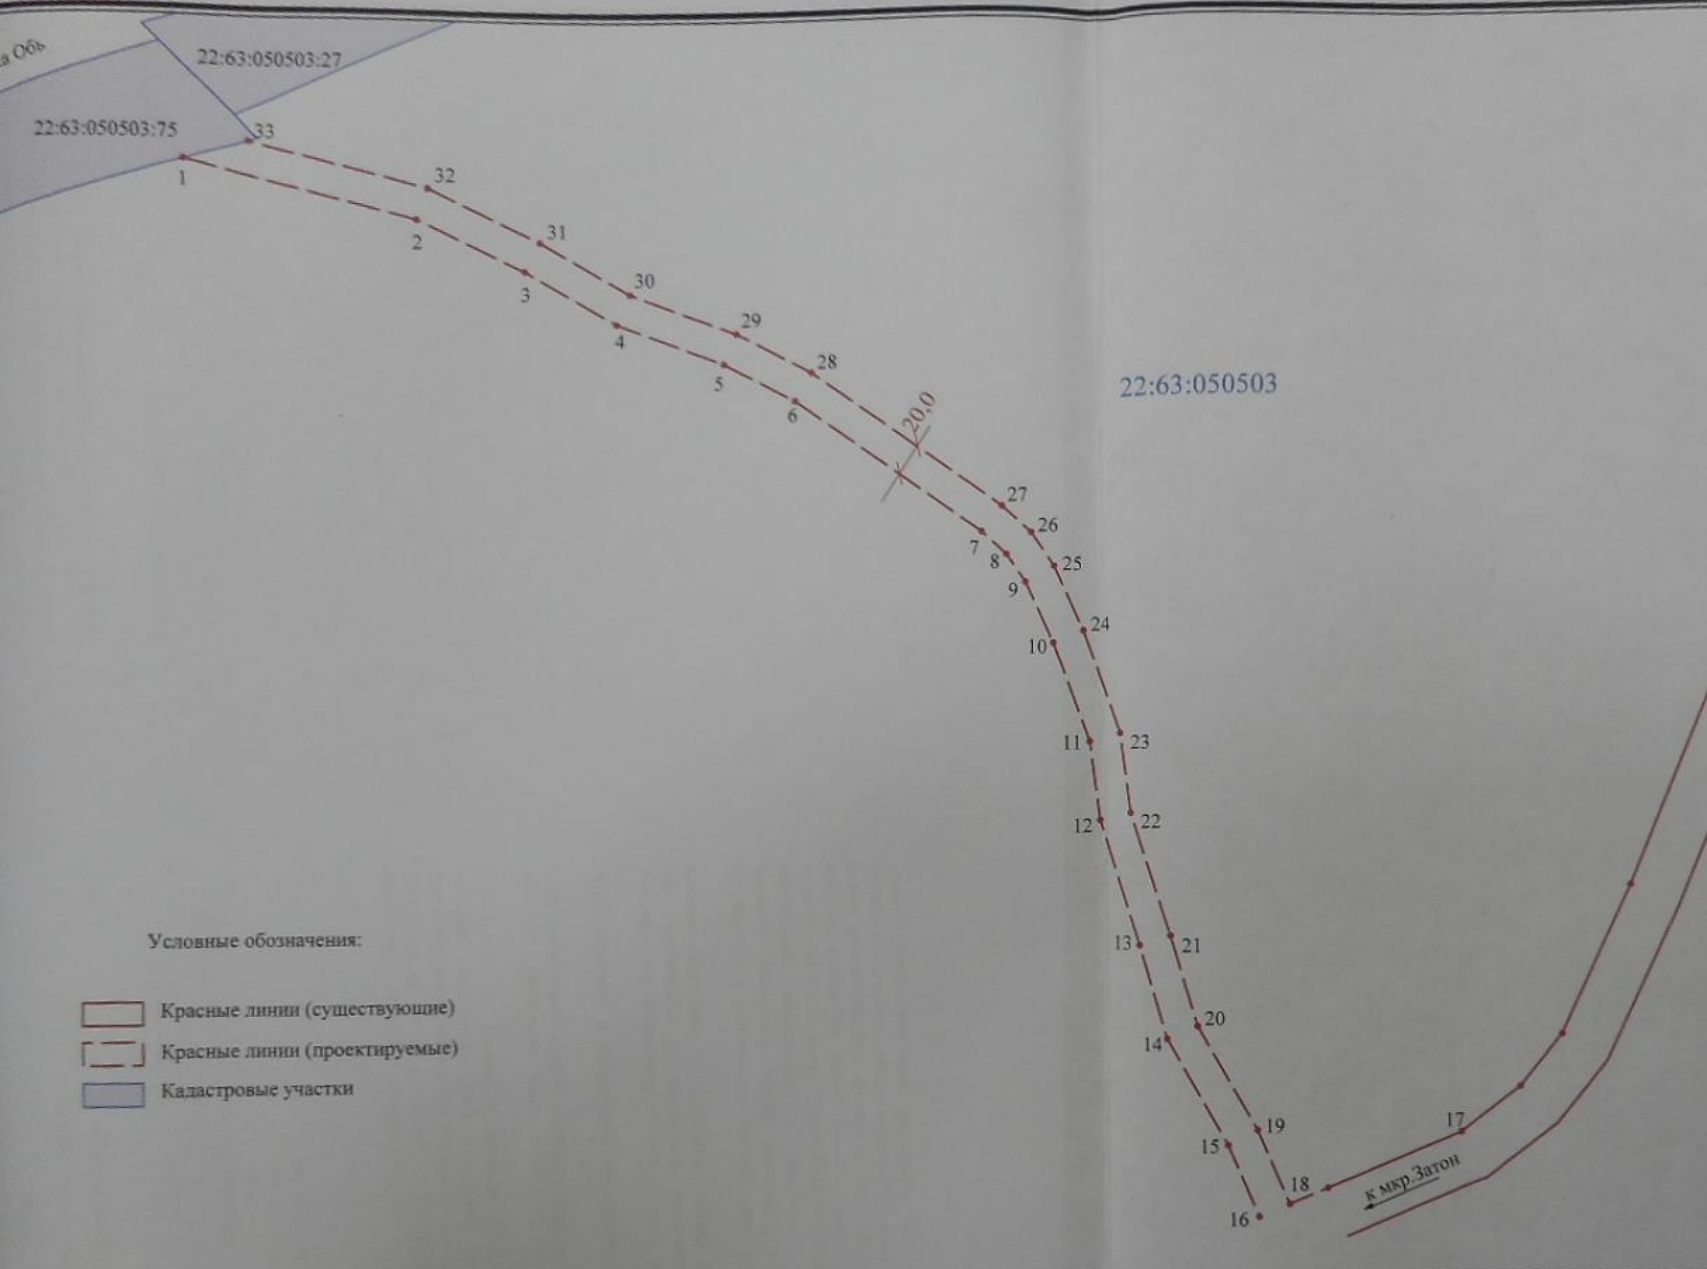

Условные обозначения:

- Красные линии (существующие)
- Красные линии (проектируемые)
- Кадастровые участки

Каталог координат

Номер точки	X, м	Y, м
1	9 655,743	12 520,767
2	9 621,717	12 656,852
3	9 590,805	12 720,904
4	9 558,757	12 776,130
5	9 534,395	12 841,950
6	9 511,562	12 885,816
7	9 431,243	13 000,036
8	9 417,419	13 015,034
9	9 400,497	13 026,530
10	9 363,302	13 043,199
11	9 302,487	13 065,137
12	9 254,369	13 071,364
13	9 178,360	13 096,031
14	9 121,285	13 112,792
15	9 057,017	13 149,435
16	9 013,368	13 168,000
17	9 062,184	13 293,097
18	9 020,642	13 186,640
19	9 065,913	13 167,385
20	9 129,161	13 131,324
21	9 184,266	13 115,141
22	9 258,777	13 090,960
23	9 307,219	13 084,691
24	9 370,796	13 061,757
25	9 410,281	13 044,062
26	9 430,563	13 030,282
27	9 446,843	13 012,620
28	9 528,688	12 896,232
29	9 552,715	12 850,070
30	9 576,917	12 784,682
31	9 608,485	12 730,284
32	9 640,621	12 663,696
33	9 667,043	12 558,021

22:63:050503

к мкр. Затон

А-05322-2015-ПП

Проект планировки части территории в границах кадастрового квартала 22:63:050503 по адресу: тракт Правобережный, 18а в городе Барнауле.

изм.	№ уч.	лист	№	подпись	дата
				<i>[Signature]</i>	06.2015
				<i>[Signature]</i>	06.2015
				<i>[Signature]</i>	06.2015

Заявитель:
ООО "Наутилус"

стадия	лист	листов
	3	3

Каталог координат красных линий
М 1:3500.

МУП "Архитектура"
г. Барнаула