



Ситуационный план

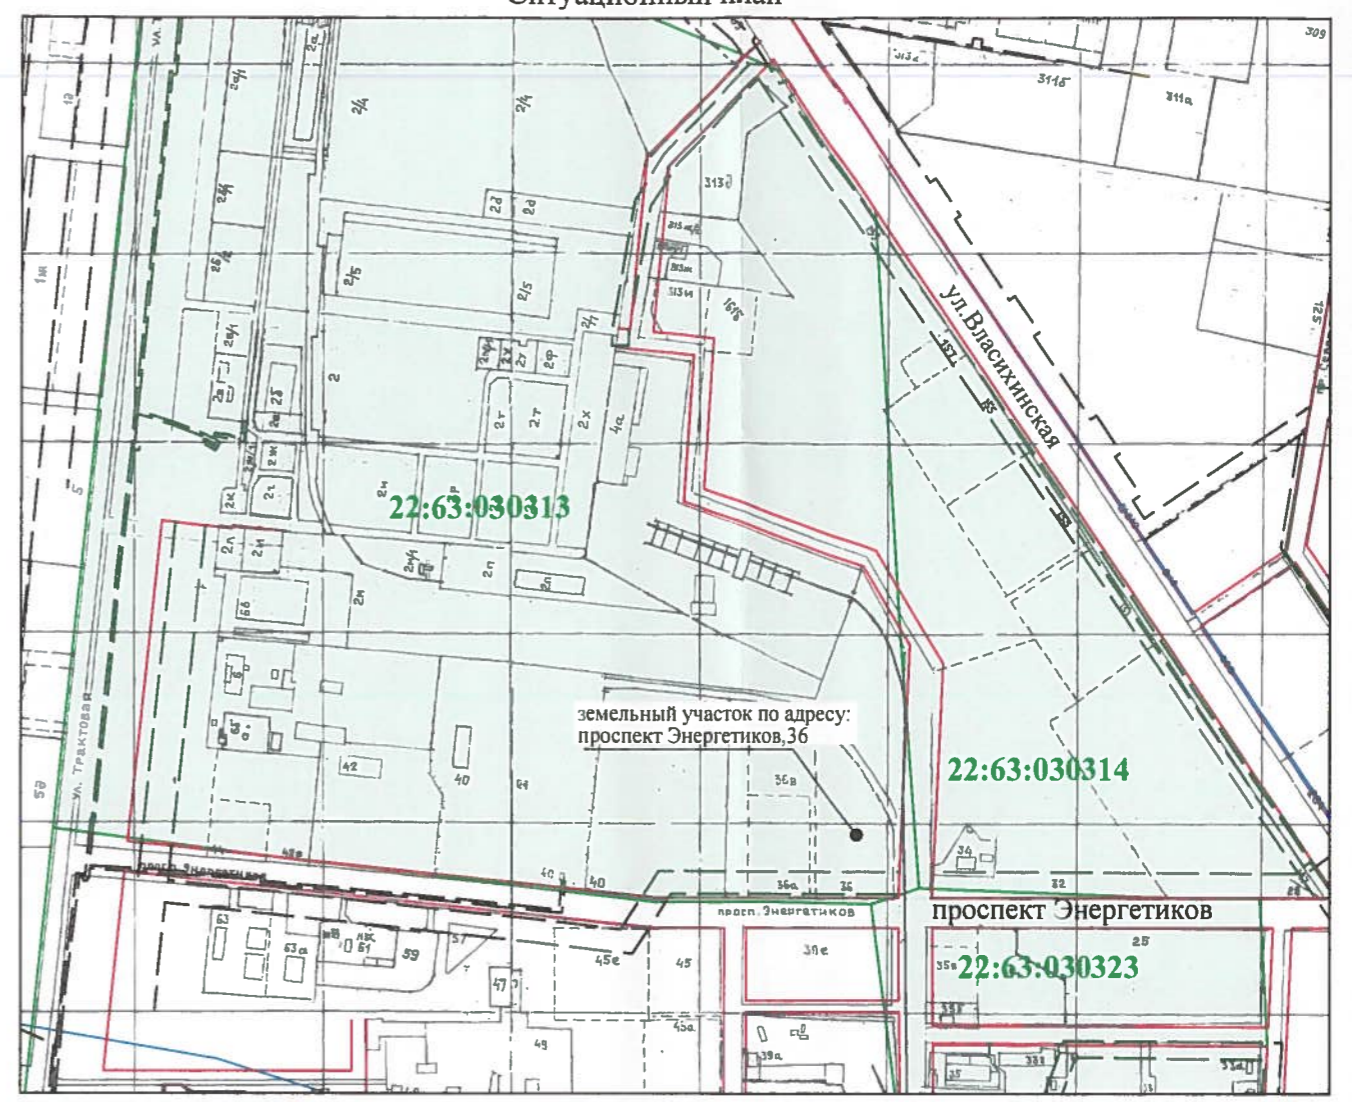

Условные обозначения:

- Красные линии (существующие)
- Граница кадастрового квартала
- Кадастровые кварталы 22:63:03013, 22:63:03014, 22:63:030323
- Кадастровые участки
- Граница охранной зоны инженерных сетей

						А-0048п-2015-ПП			
						Проект планировки части территории в границах кадастровых кварталов 22:63:03013, 22:63:03014, 22:63:030323 по адресу: проспект Энергетиков,36 в городе Барнауле.			
изм.	№ уч	лист	№	подпись	дата		стадия	лист	листов
				<i>Зеленин</i>	11.2015				
				<i>Гусева</i>	11.2015			1	3
				<i>Королёва</i>	11.2015				
						План современного использования территории М 1:2000. Ситуационный план М 1:10000.			
						МУП "Архитектура" г. Барнаула			

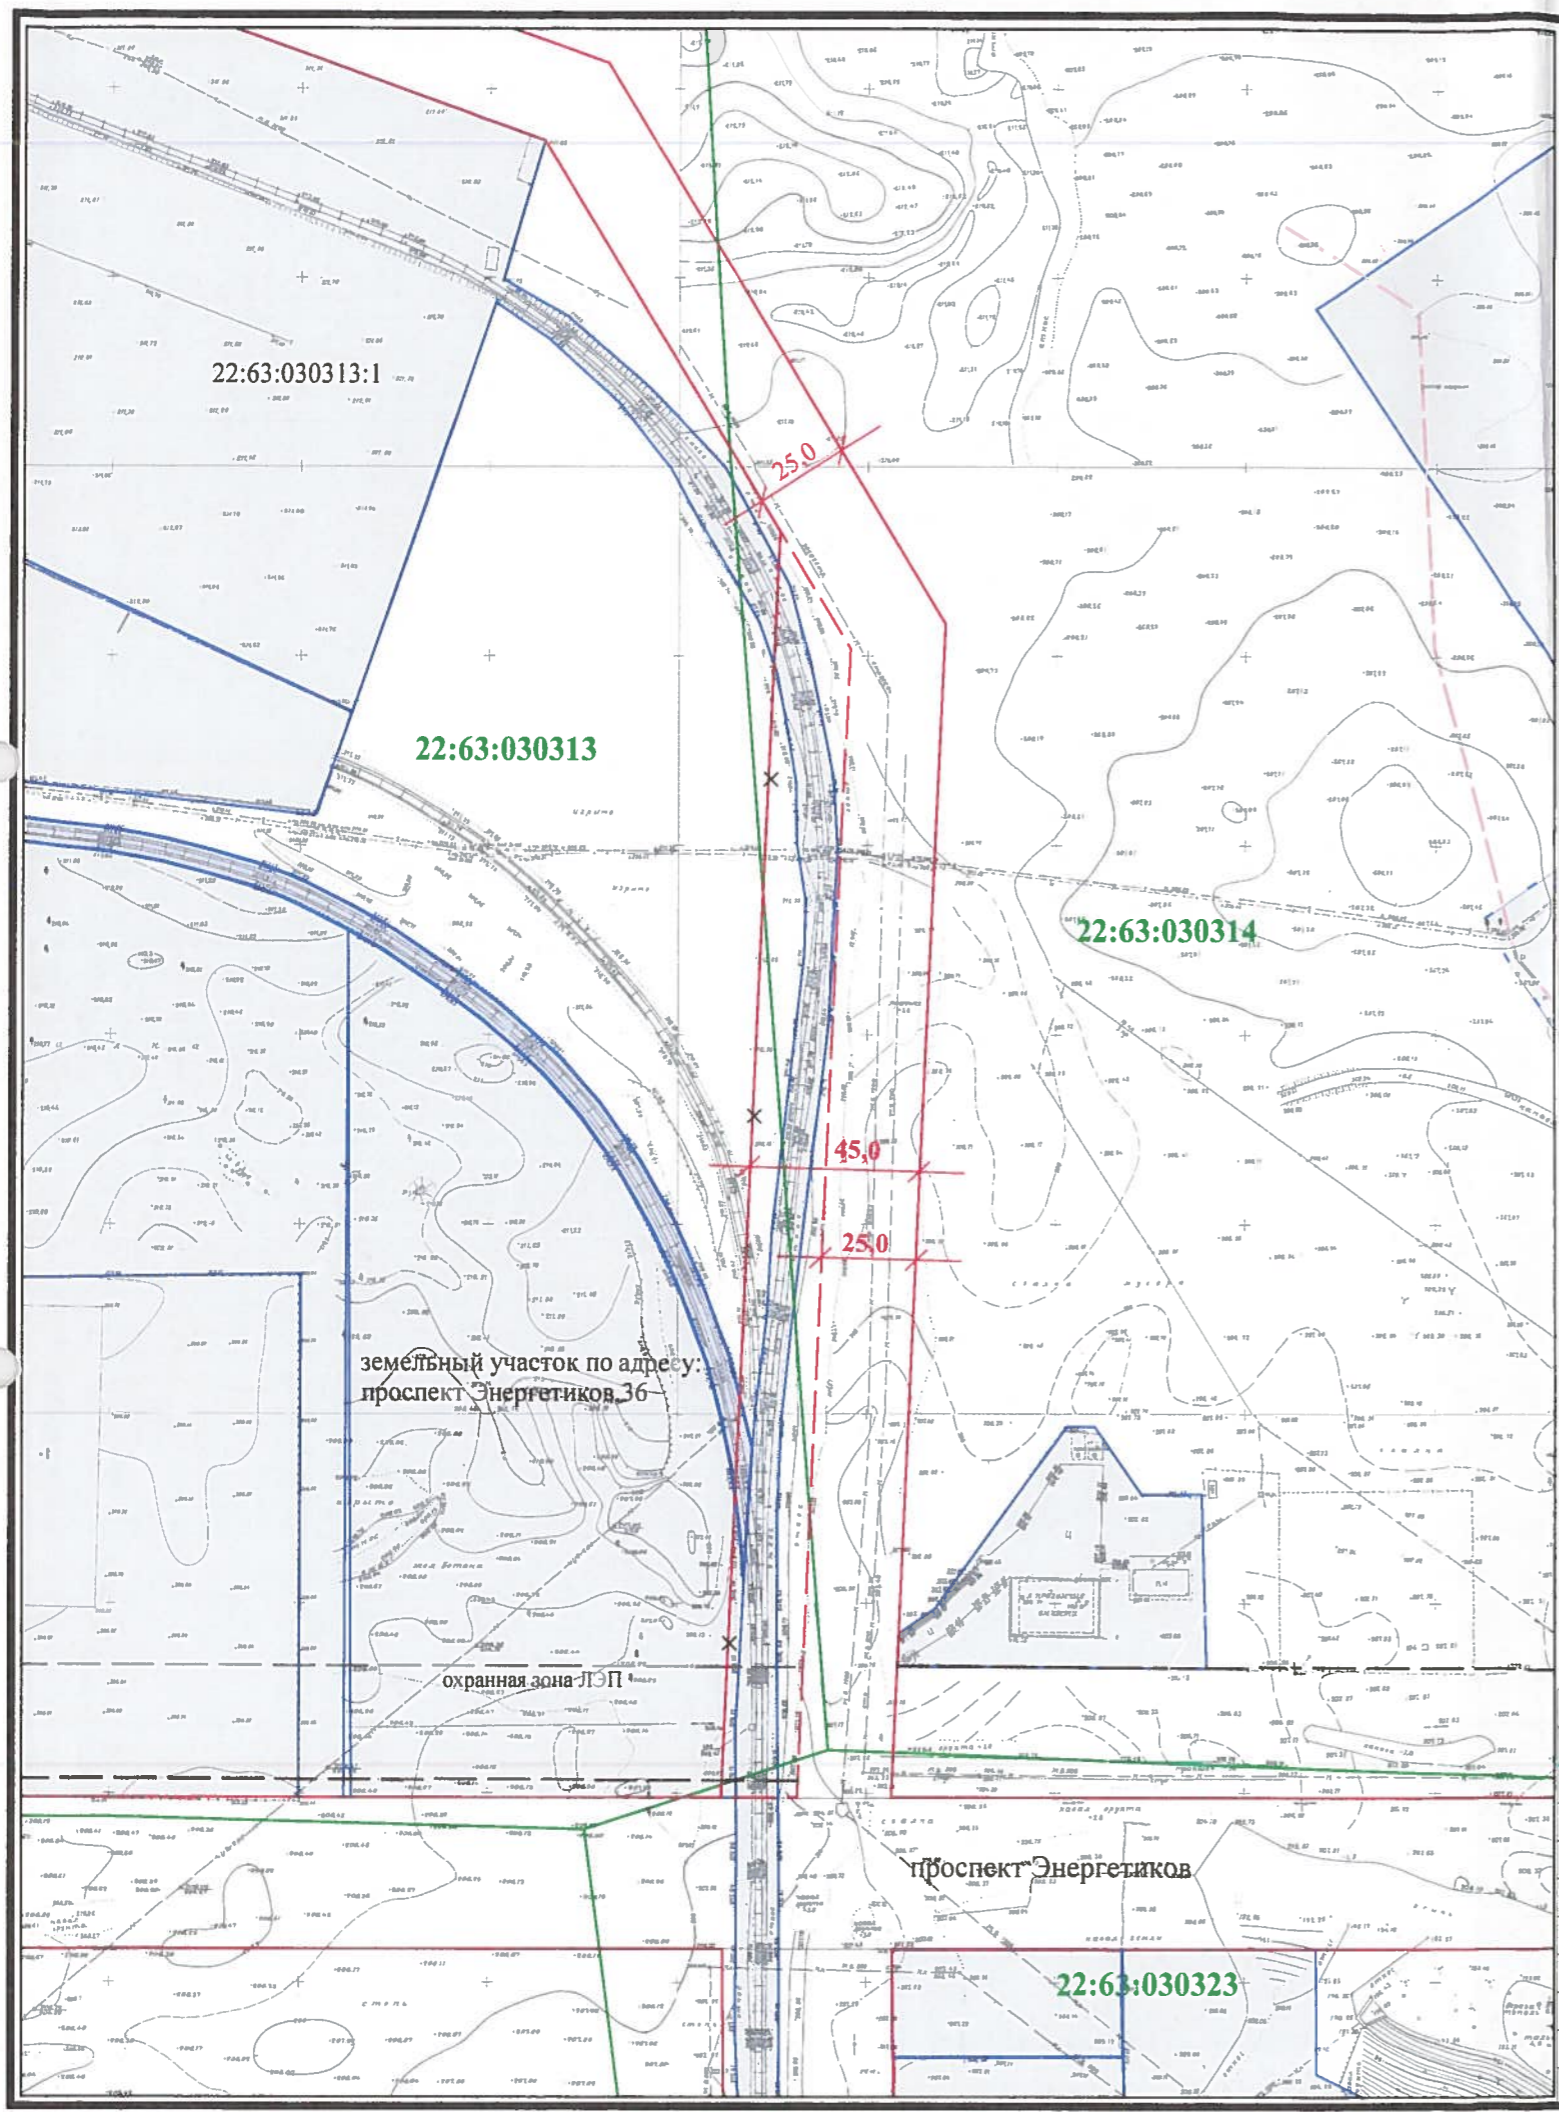

Условные обозначения:

- Красные линии (существующие)
- Красные линии (проектируемые)
- Граница кадастрового квартала
- Кадастровые участки
- Граница охранной зоны инженерных сетей

А-0048п-2015-ПП


Проект планировки части территории в границах кадастровых кварталов 22:63:030313, 22:63:030314, 22:63:030323 по адресу: проспект Энергетиков, 36 в городе Барнаул.

изм.	№ уч	лист	№	подпись	дата
	Руководитель			Зеленин	11.2015
	Гл. спец.			Гусева	11.2015
	Инженер			Королёва	11.2015

стадия	лист	листов
	2	

План красных линий М 1:2000.

МУП "Архитектура"
г. Барнаул

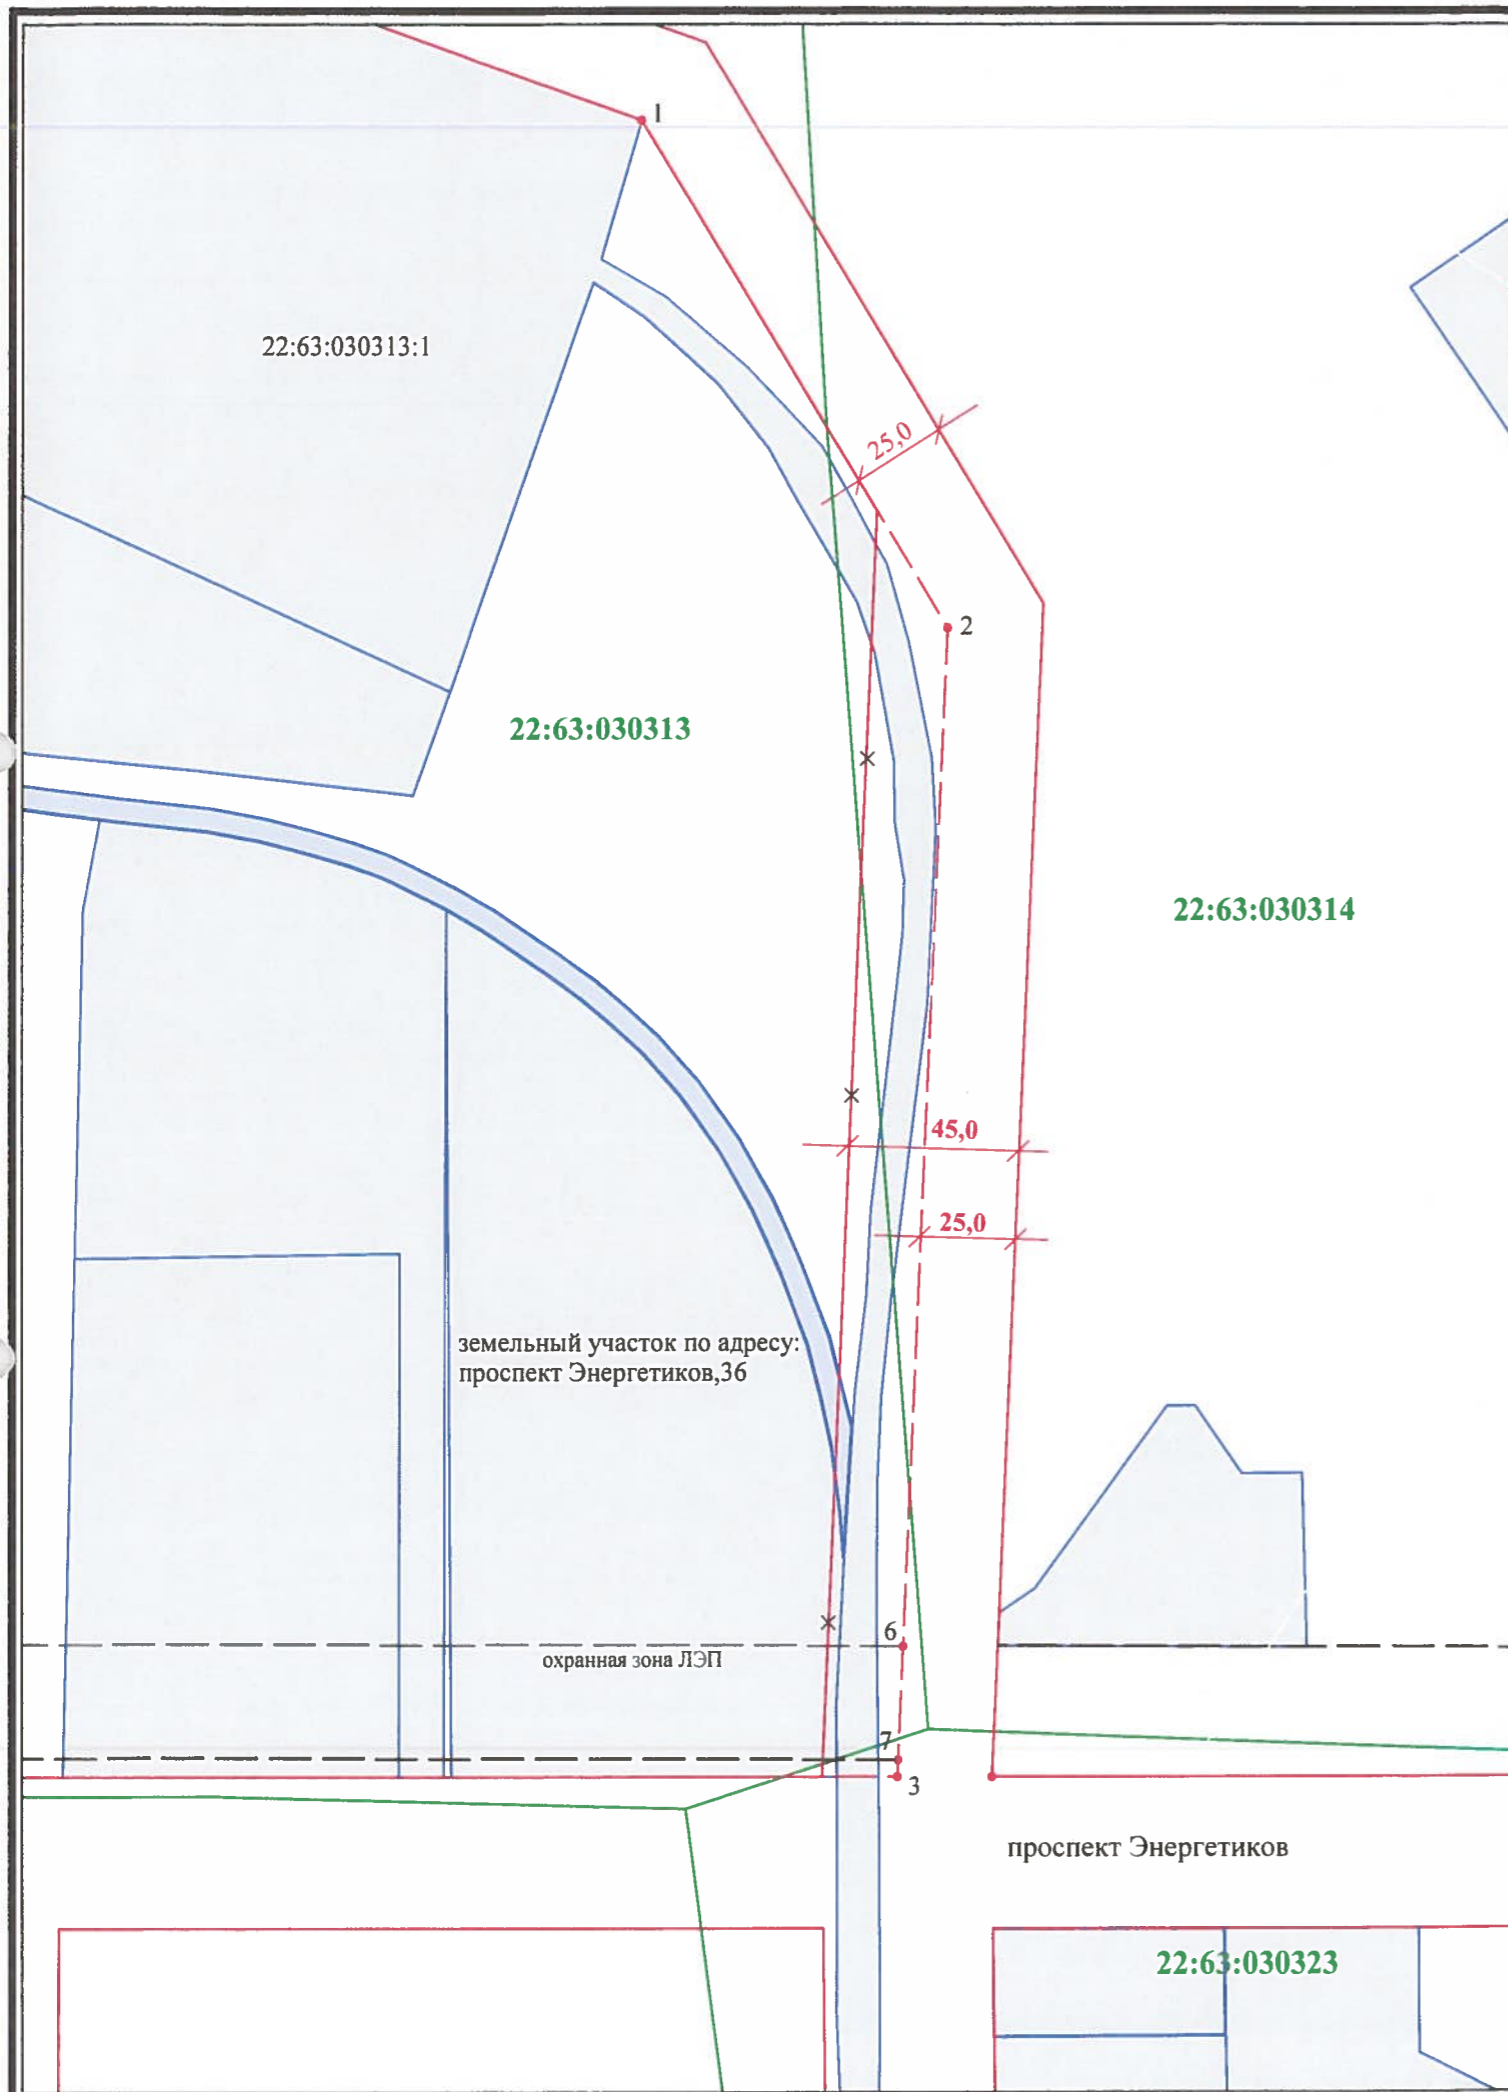




Каталог координат

Номер точки	X, м	Y, м
1	12 836,140	464,390
2	12 701,957	545,281
3	12 398,880	531,695
4	12 398,880	190,720
5	12 434,039	192,071
6	12 433,244	533,235
7	12 403,247	531,891
8	12 404,000	208,630

Условные обозначения:

- Красные линии (существующие)
- Красные линии (проектируемые)
- Граница кадастрового квартала
- Кадастровые участки
- Граница охранной зоны инженерных сетей

						А-0048п-2015-ПП		
						Проект планировки части территории в границах кадастровых кварталов 22:63:030313, 22:63:030314, 22:63:030323 по адресу: проспект Энергетиков, 36 в городе Барнауле.		
изм.	№ уч	лист	№	подпись	дата	стадия	лист	листов
Руководитель	Зеленин				11.2015			
	Гл. спец.	Гусева			11.2015		3	
	Инженер	Королёва			11.2015			
						Схема и каталог координат М 1:2000.		МУП "Архитектура" г. Барнаула