


Ситуационный план

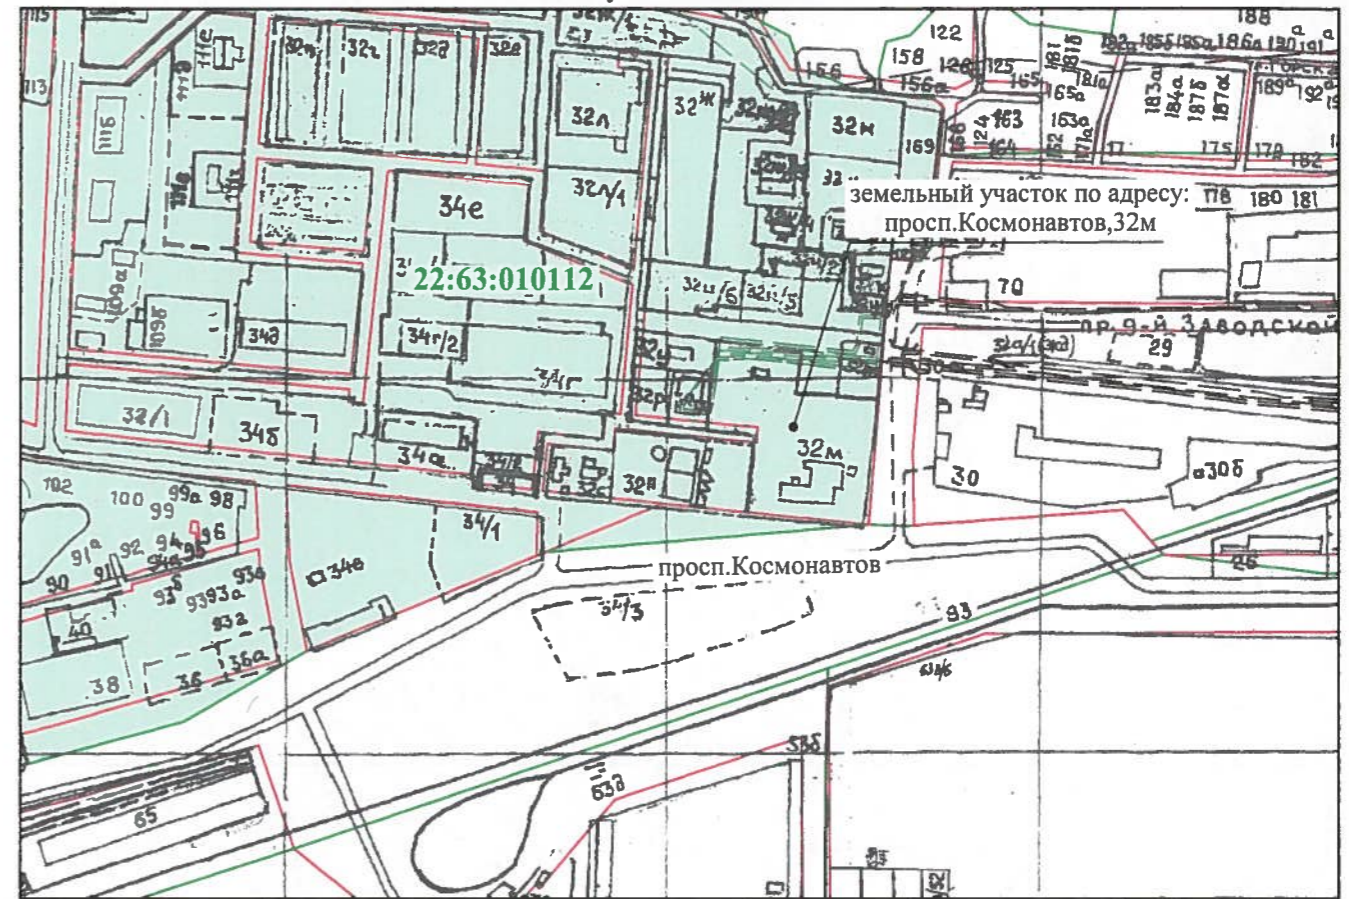

Условные обозначения:

- Красные линии (существующие)
- Границы кадастровых кварталов
- Кадастровый квартал 22:63:010112
- Кадастровые участки
- Объекты недвижимости

А-07089-2015-ПП

Проект планировки части территории в границах кадастрового квартала 22:63:010112 по адресу: проспект Космонавтов,32м в городе Барнауле.


изм.	№ уч	лист	№	подпись	дата
Руководитель	Зеленин				09.2015
Гл.спец.	Гусева				
Инженер	Королёва				09.2015

Заявитель:
Денисов С.М.

стадия	лист	листов
	1	3

План современного использования территории М 1:1000. Ситуационный план М 1:5000.

МУП "Архитектура"
г. Барнаула

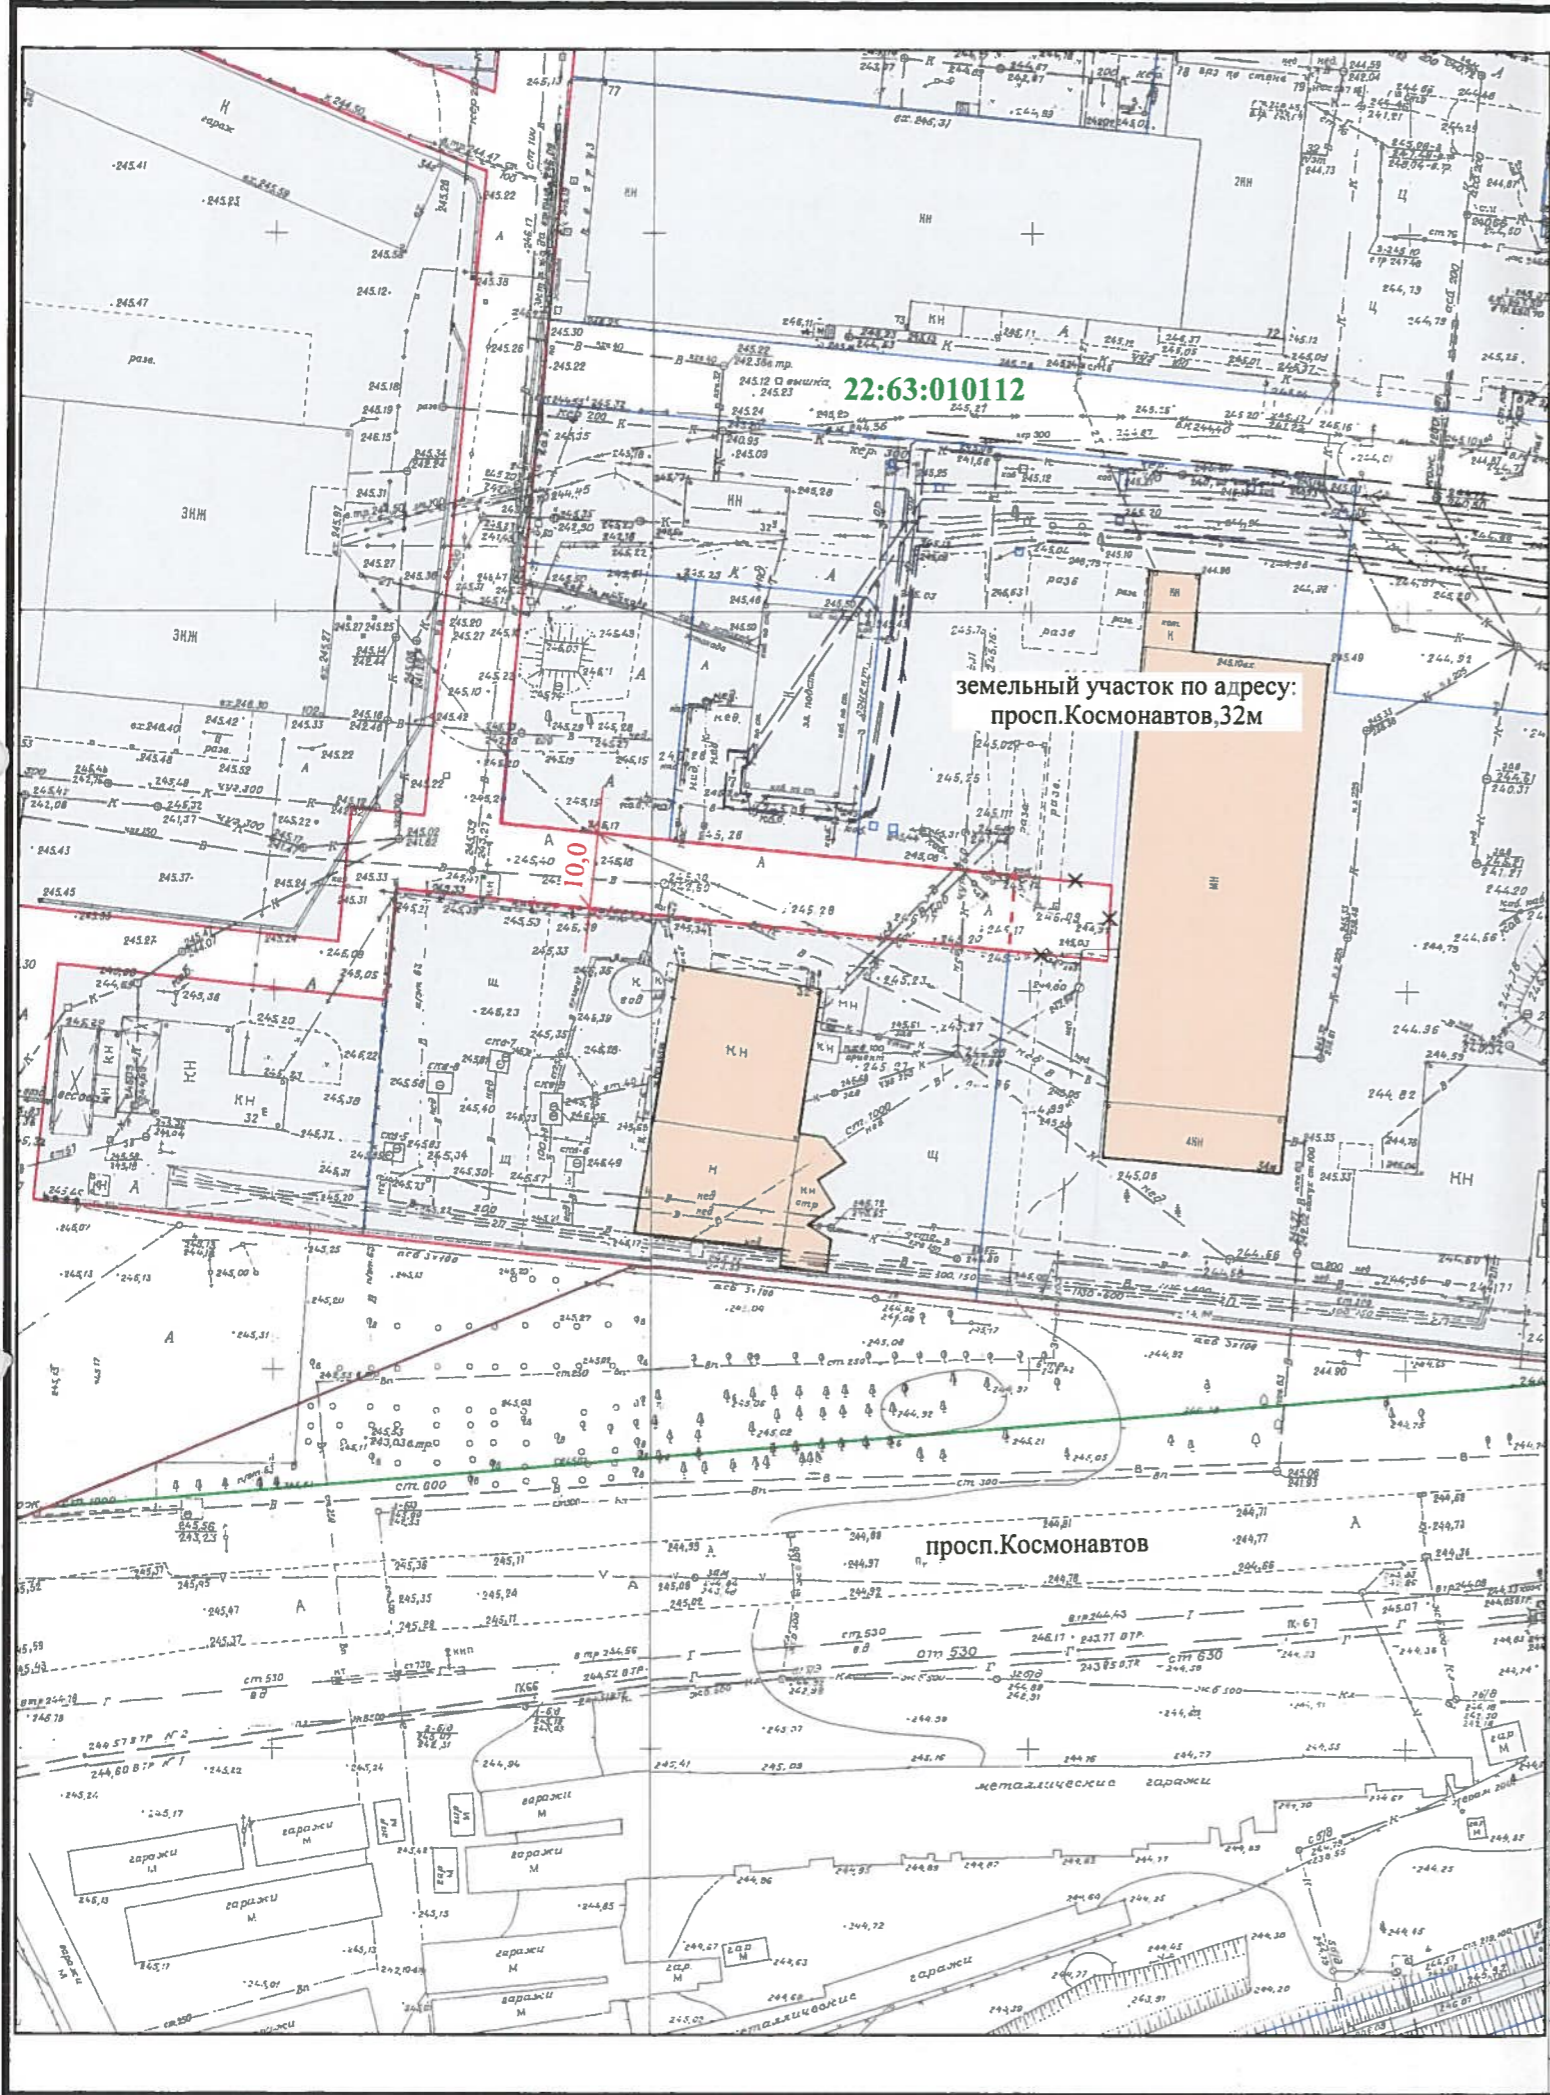

22:63:010112

земельный участок по адресу:
просп.Космонавтов,32м

Условные обозначения:

- Красные линии (существующие)
- Границы кадастровых кварталов
- Красные линии (проектируемые)
- Кадастровые участки
- Объекты недвижимости

A-07089-2015-ПП

Проект планировки части территории в границах кадастрового квартала 22:63:010112 по адресу: проспект Космонавтов,32м в городе Барнауле.


изм.	№ уч	лист	№	подпись	дата
				<i>[Signature]</i>	09.2015
				<i>[Signature]</i>	09.2015

Заявитель:
Денисов С.М.

стадия	лист	листов
	2	

План красных линий М 1:1000

МУП "Архитектура"
г. Барнаула

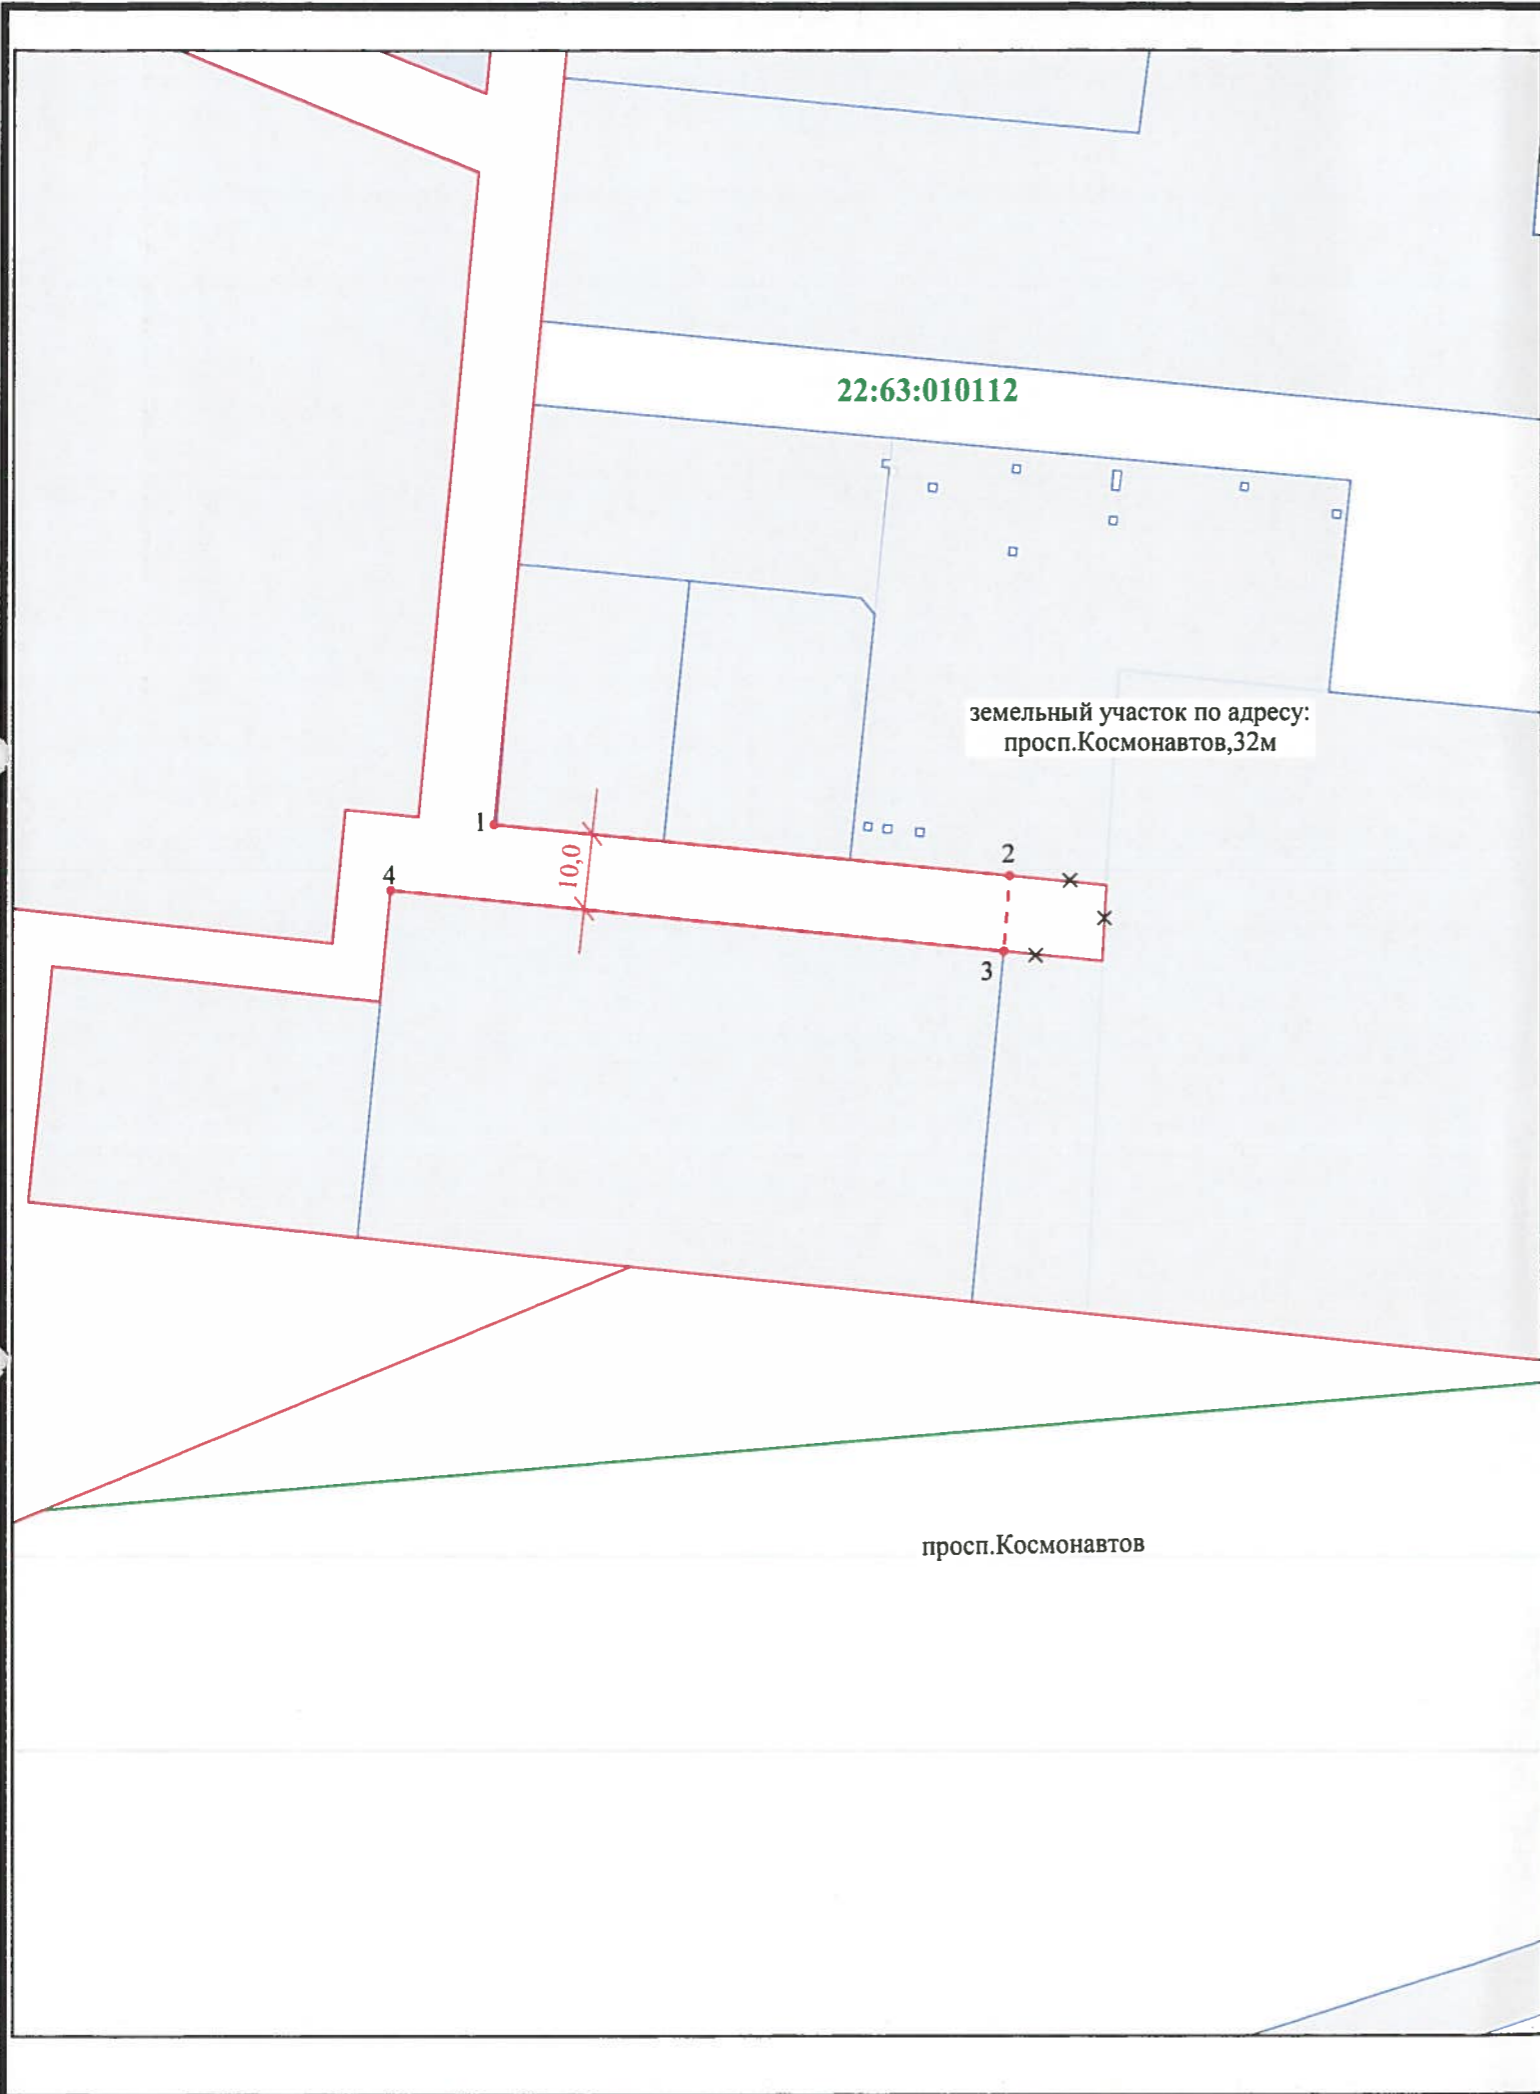

22:63:010112

земельный участок по адресу:
просп.Космонавтов,32м

10,0

просп.Космонавтов

Каталог координат

Номер точки	X, м	Y, м
1	18 472,020	2 729,909
2	18 465,215	2 798,091
3	18 455,249	2 797,319
4	18 463,331	2 716,275

Условные обозначения:

- Красные линии (существующие)
- Границы кадастровых кварталов
- Красные линии (проектируемые)
- Кадастровые участки

						А-07089-2015-ПП			
						Проект планировки части территории в границах кадастрового квартала 22:63:010112 по адресу: проспект Космонавтов,32м в городе Барнауле.			
изм.	№ уч	лист	№	подпись	дата	Заявитель: Денисов С.М.	стадия	лист	листов
				<i>Зеленин</i>	09.2015			3	
				<i>Гусева</i>					
				<i>Королева</i>	09.2015				
						Схема и каталог координат М 1:1000	МУП "Архитектура" г. Барнаула		