


Ситуационный план

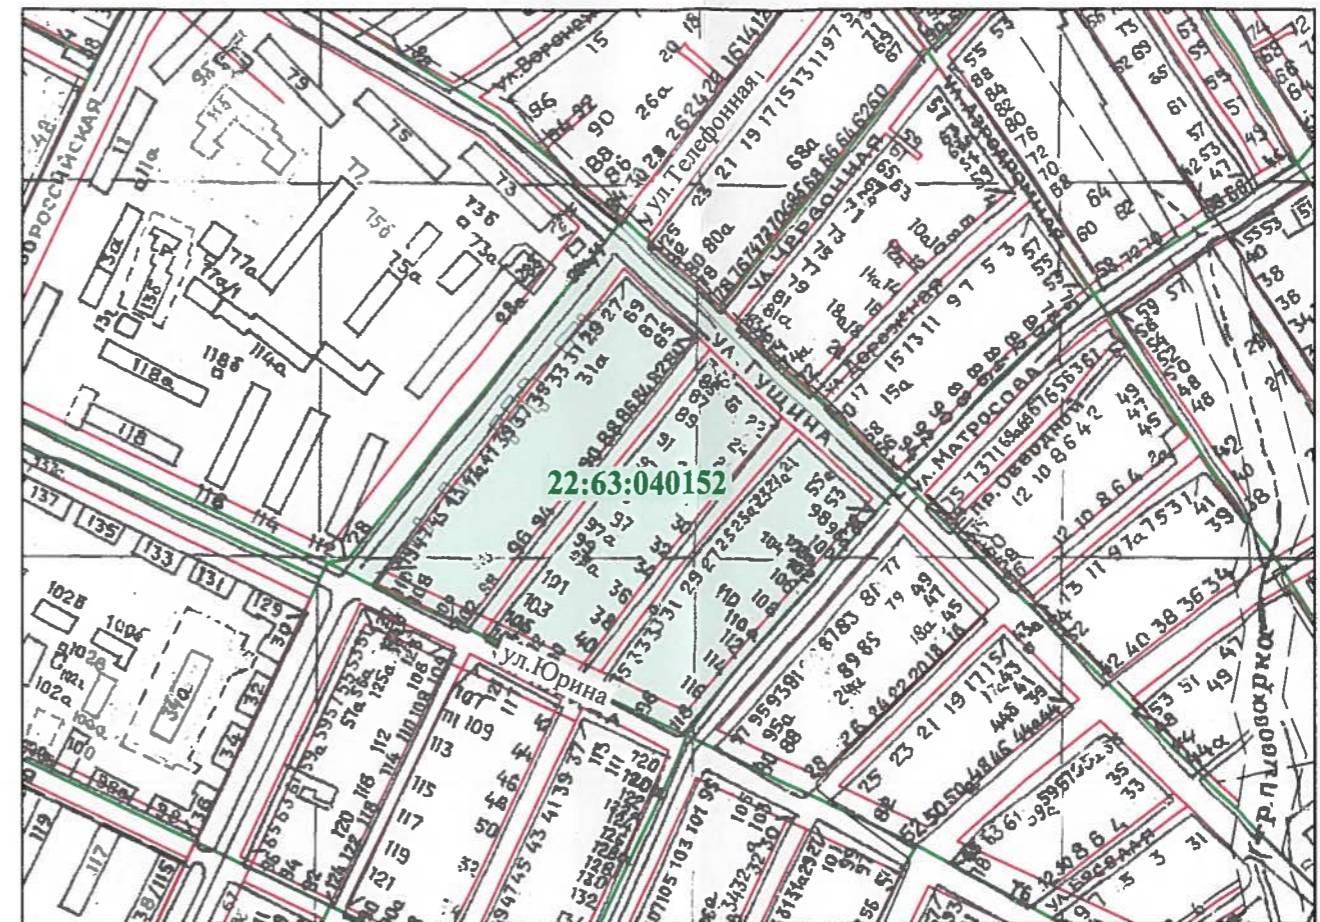

Условные обозначения:

- Красные линии (существующие)
- Границы кадастровых кварталов
- Кадастровый квартал 22:63:040152
- Кадастровые участки
- Объекты недвижимости
- Объект недвижимости по адресу: ул. Телефонная, 35

А-10182-2015-ПП

Проект планировки части территории в границах кадастрового квартала 22:63:040152 по адресу: улица Телефонная, 35 в городе Барнауле.

изм.	№ уч	лист	№	подпись	дата
Руководитель	Зеленин				12.2015
Гл. спец.	Гусева				12.2015
Инженер	Королёва				12.2015


Заявитель:
Лакиза Т.В.

стадия лист листов

 1 3

План современного использования территории М 1:1200. Ситуационный план М 1:5000

МУП "Архитектура"
г. Барнаула

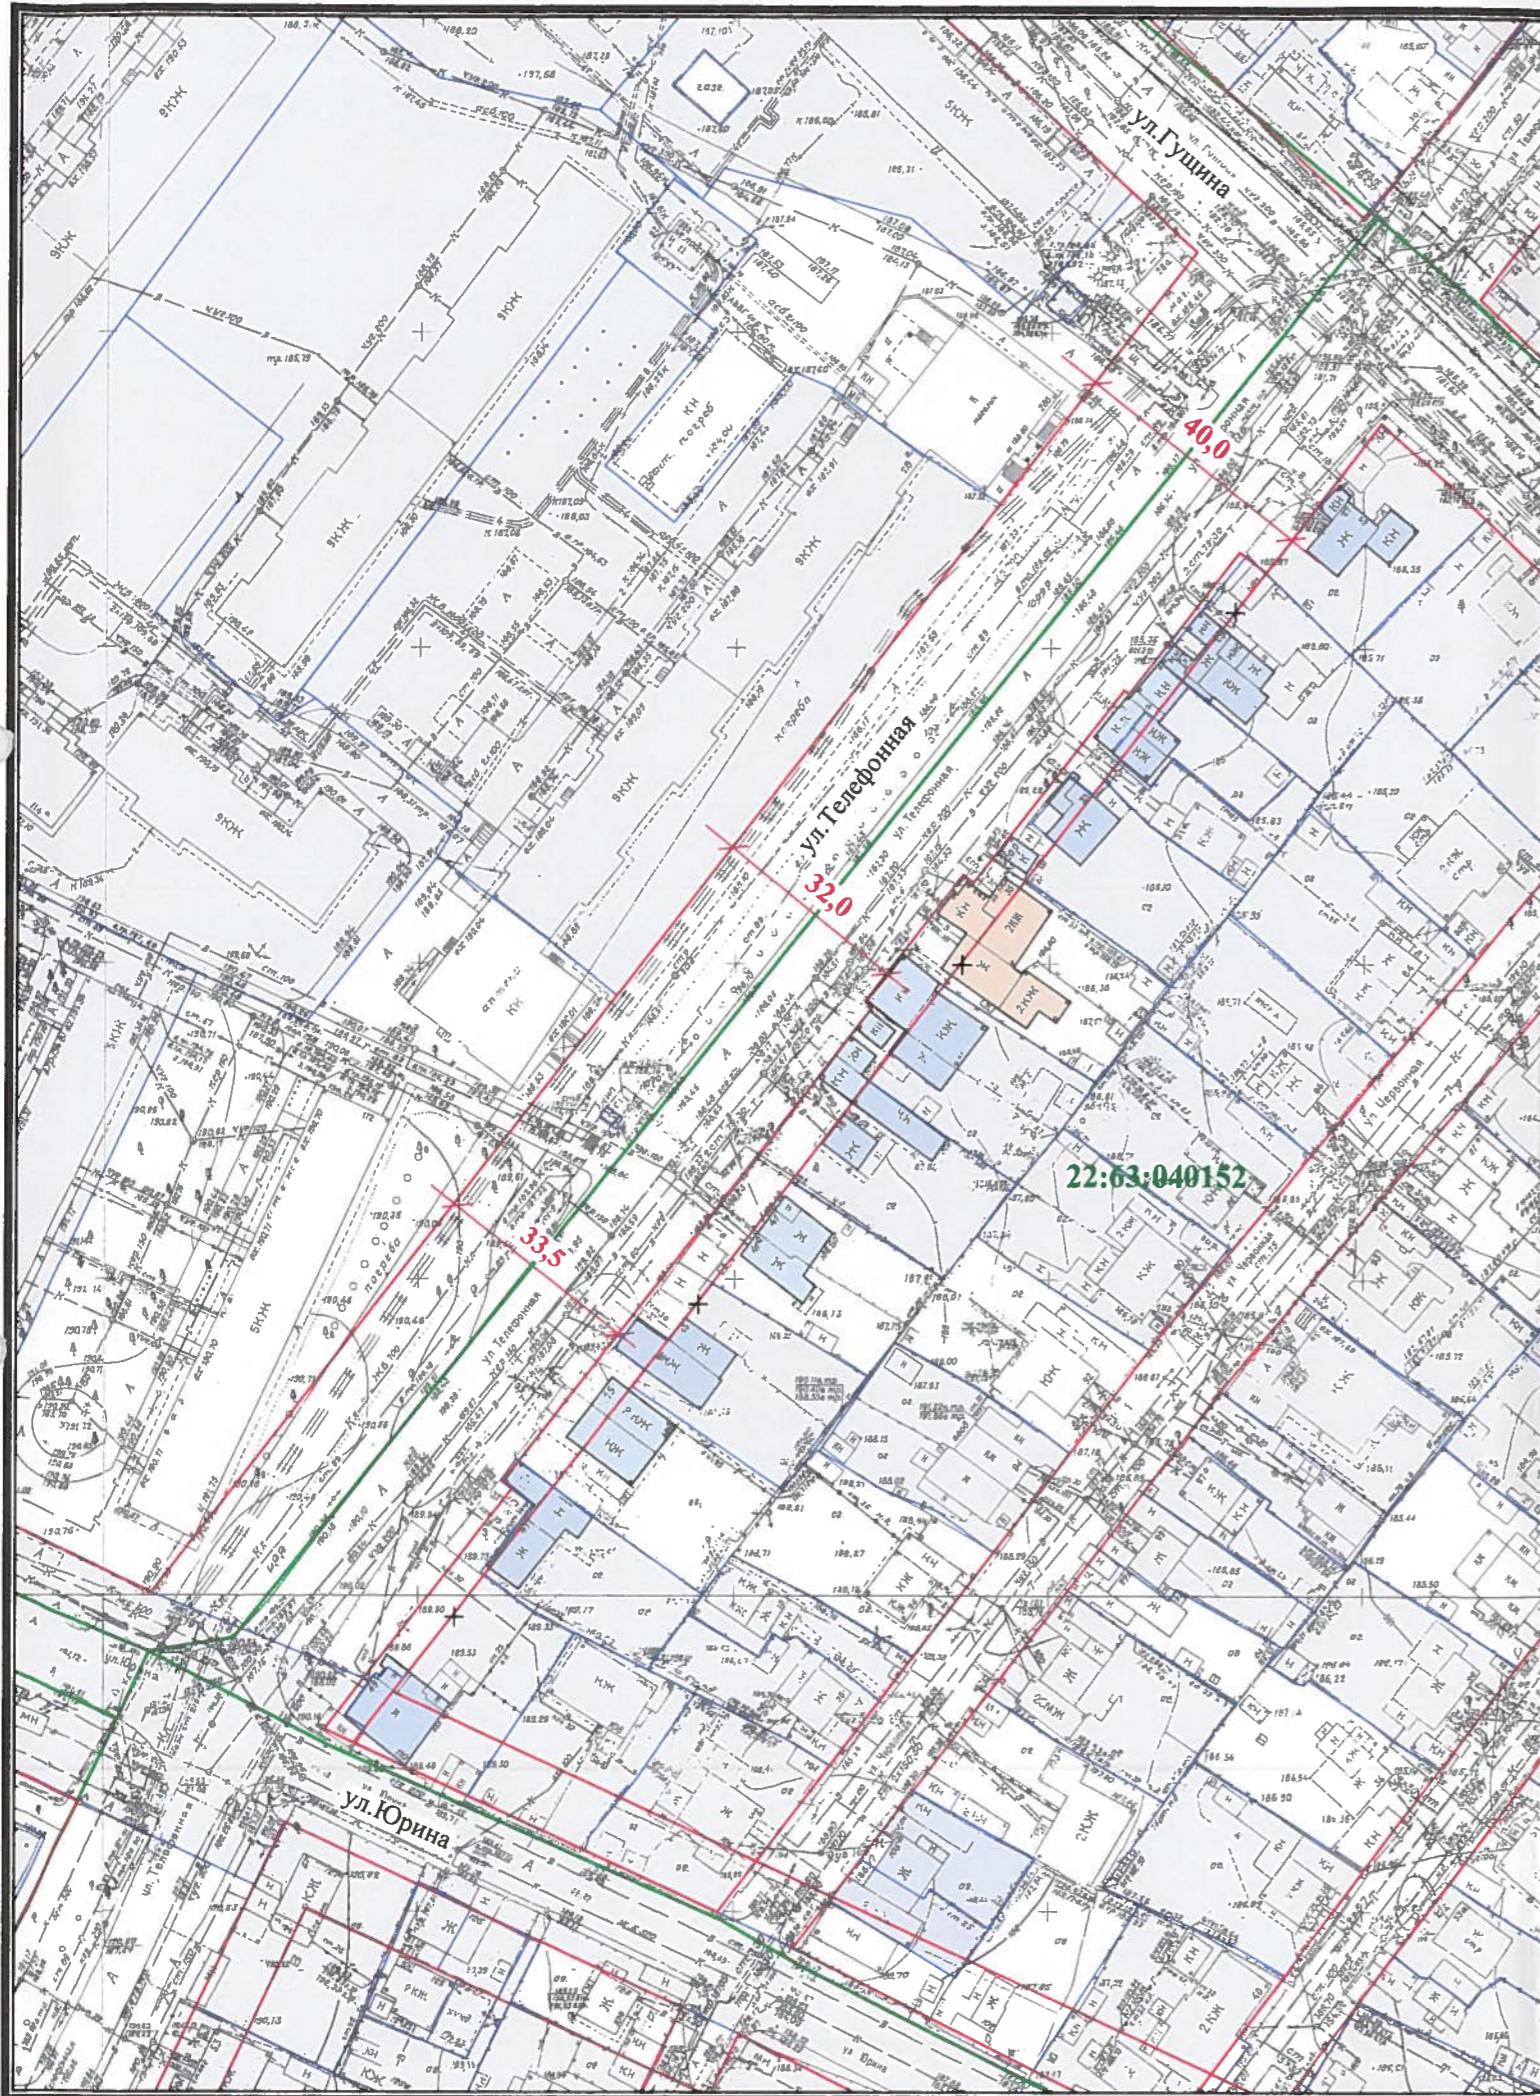

Условные обозначения:

- Красные линии (существующие)
- Красные линии (проектируемые)
- Границы кадастровых кварталов
- Кадастровые участки
- Объекты недвижимости
- Объект недвижимости по адресу: ул.Телефонная,35

А-10182-2015-ПП

Проект планировки части территории в границах кадастрового квартала
22:63:040152 по адресу: улица Телефонная,35 в городе Барнауле.

изм.	№ уч	лист	№	подпись	дата
Руководитель	Зеленин				12.2015
Гл. спец.	Гусева				12.2015
Инженер	Королёва				12.2015


Заявитель:
Лакиза Т.В.

стадия лист листов

2

План красных линий М 1:1200

МУП "Архитектура"
г. Барнаул

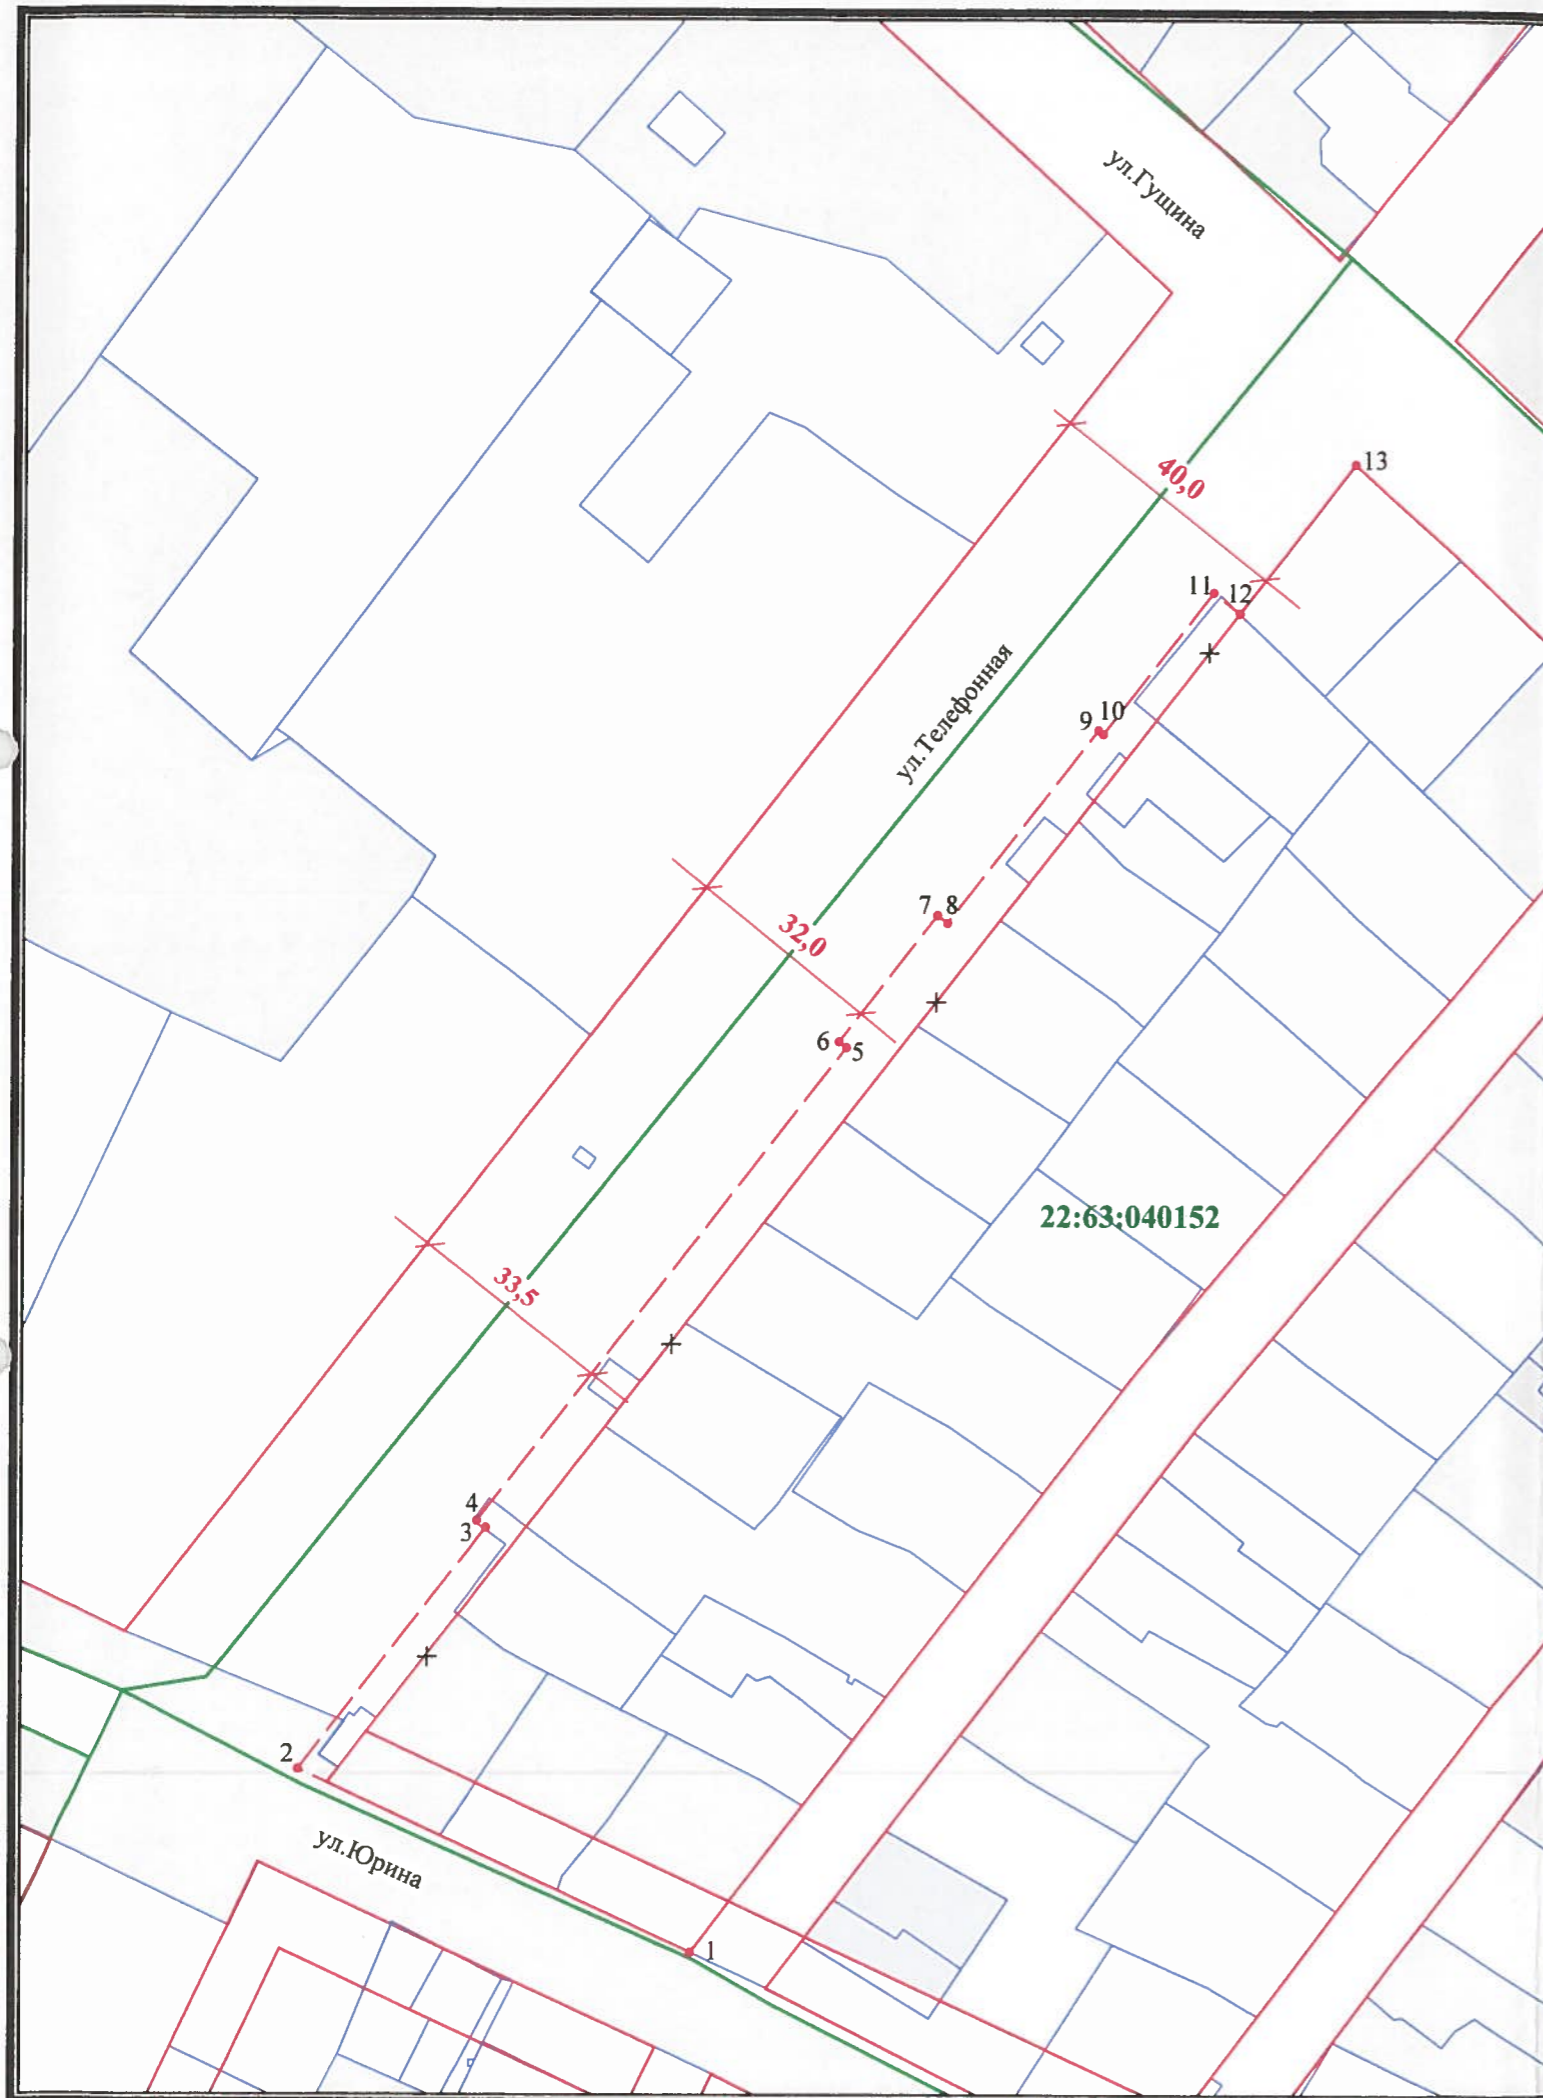

Каталог координат

Номер точки	X, м	Y, м
1	14 949,951	7 347,472
2	14 978,867	7 285,174
3	15 017,102	7 314,939
4	15 018,208	7 313,518
5	15 093,171	7 371,875
6	15 094,092	7 370,691
7	15 114,135	7 386,294
8	15 112,906	7 387,872
9	15 143,490	7 411,681
10	15 142,876	7 412,470
11	15 165,364	7 429,977
12	15 162,107	7 434,161
13	15 185,780	7 452,590

Условные обозначения:

- Красные линии (существующие)
- Красные линии (проектируемые)
- Границы кадастровых кварталов
- Кадастровые участки

						А-10182-2015-ПП			
						Проект планировки части территории в границах кадастрового квартала 22:63:040152 по адресу: улица Телефонная, 35 в городе Барнауле.			
изм.	№ уч	лист	№	подпись	дата	Заявитель: Лакиза Т.В.	стадия	лист	листов
	Руководитель	Зеленин			12.2015			3	
	Гл. спец.	Гусева			12.2015				
	Инженер	Королёва			12.2015				
						Схема и каталог координат М 1:1200		МУП "Архитектура" г. Барнаула	