



Схема границ существующих земельных участков

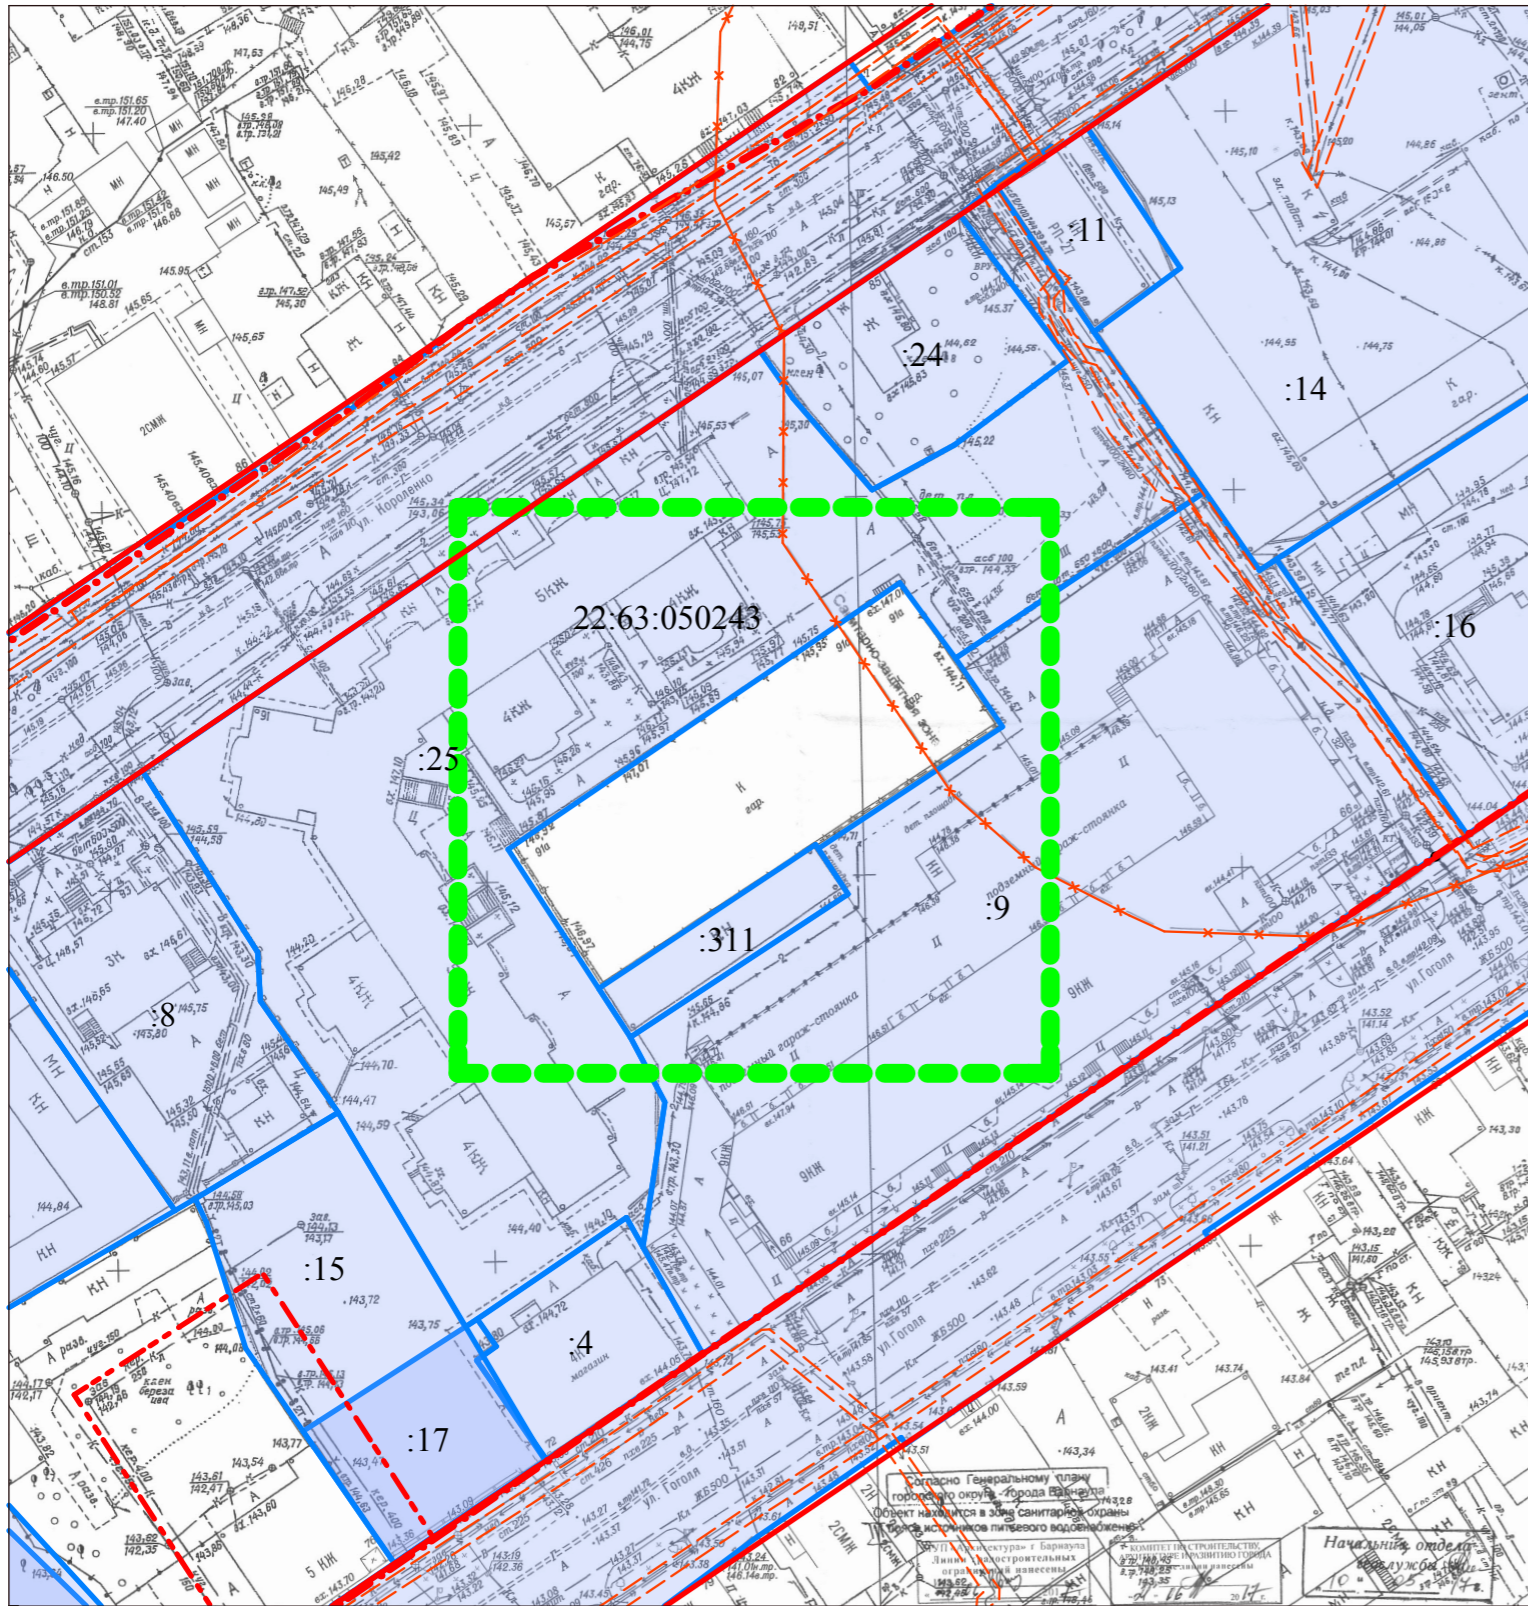

Условные обозначения:

- |  |  |                |  |
|--|--|----------------|--|
|  | Границы существующих земельных участков        |                | Граница кадастрового квартала                            |
|  | Границы образуемых земельных участков          |                | Границы зон с особыми условиями использования территории |
|  | Красная линия                                  |                | Граница санитарно-защитной зоны                          |
|  | Граница участков объектов культурного наследия |                | Граница территории разработки проекта межевания          |
|  |  | 22:63:040217:3 | Кадастровый номер квартала / земельного участка          |

Ситуационный план

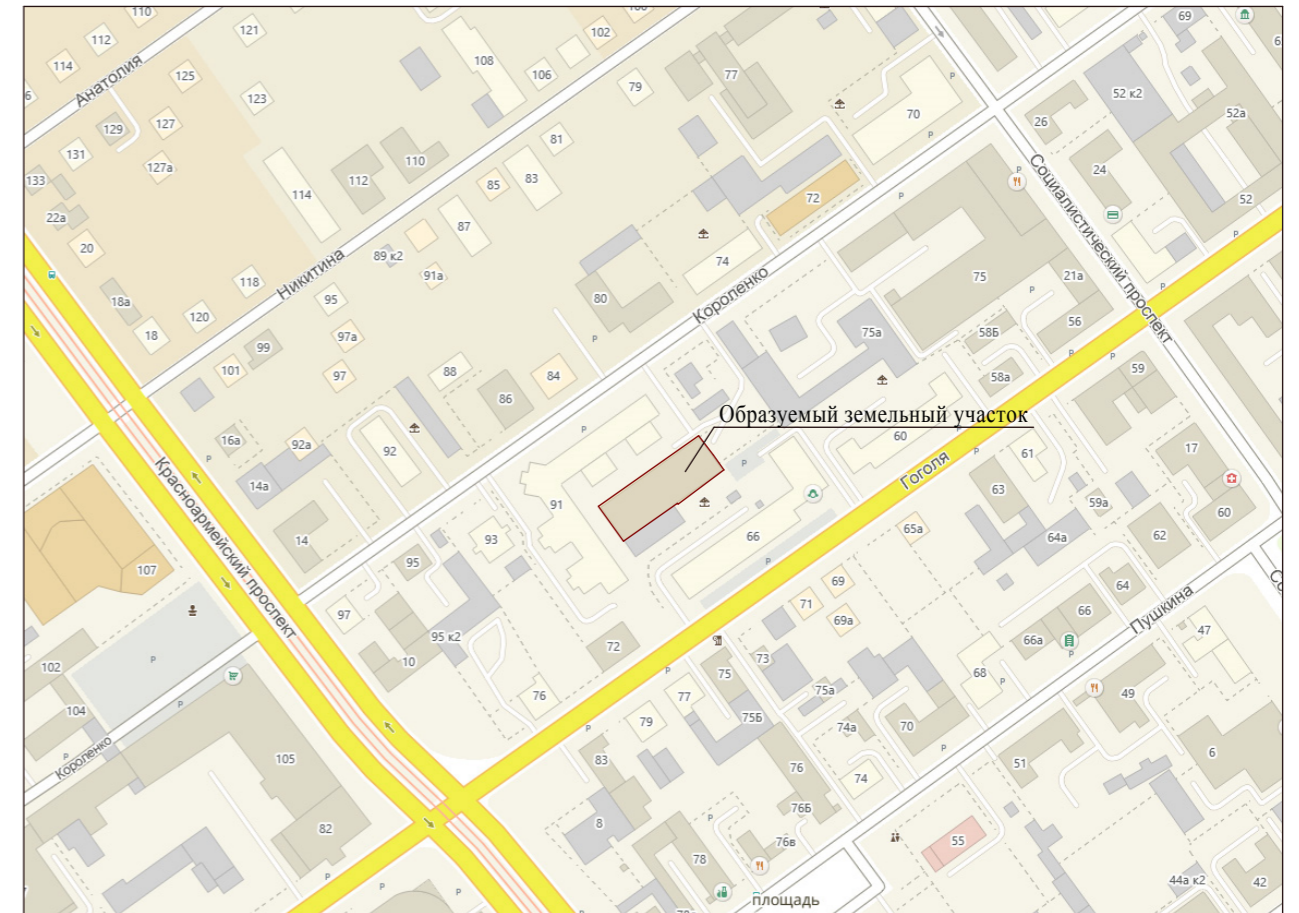

Согласно положениям Генерального плана городского округа - города Барнаула Алтайского края на участке проектирования:

- особо охраняемые природные территории местного и регионального значения отсутствуют;
- памятники истории и культуры федерального и регионального значения отсутствуют;
- участок расположен в зоне санитарной охраны III пояса источников питьевого водоснабжения.

В соответствии со ст. 34.1 ФЗ-№73 "Об объектах культурного наследия (памятниках истории и культуры) народов Российской Федерации" участок расположен в защитной зоне объектов культурного наследия регионального значения.

						МК-45/08-22:63:050243-ПМИ 08.2017		
						Проект межевания застроенной территории городского округа - города Барнаула Алтайского края в границах кадастрового квартала 22:63:050243, ограниченного просп. Красноармейским, ул. Короленко, просп. Социалистическим, ул. Пушкина (внесение изменений)		
ИЗМ.	КОЛУЧ	ЛИСТ	№ ДОК.	ПОДПИСЬ	ДАТА	СТАДИЯ	ЛИСТ	ЛИСТОВ
						П	1	2
						Ситуационный план. Опорный план М1:1000.		
						ООО "Альфа-Проект" г. Барнаул		