



# ПРОЕКТ ПЛАНИРОВКИ И ПРОЕКТ МЕЖЕВАНИЯ ГРУППЫ КВАРТАЛОВ «СТРОИТЕЛЬ» ГОРОДСКОГО ОКРУГА - ГОРОДА БАРНАУЛА АЛТАЙСКОГО КРАЯ, ОГРАНИЧЕННОЙ УЛ. МОЛОДЕЖНОЙ, УЛ. ЧЕЛЮСКИНЦЕВ, УЛ. ПАПАНИНЦЕВ, И ПЕР. ЯДРИНЦЕВА

ЧЕРТЕЖ МЕЖЕВАНИЯ ТЕРРИТОРИИ М 1:2000

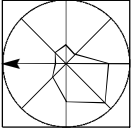

### УСЛОВНЫЕ ОБОЗНАЧЕНИЯ

- Граница территории, в отношении которой подготовлена документация по планировке территории
- Границы планируемых элементов планировочной структуры
- Линии регулирования застройки
- Действующие красные линии
- Красные линии, утвержденные в составе проекта планировки территории
- Линии отступа от красных линий в целях определения места допускаемого размещения зданий, сооружений
- Границы обязательных или рекомендуемых земельных участков
- Границы обязательных или рекомендуемых земельных участков
- Условные номера образуемых земельных участков

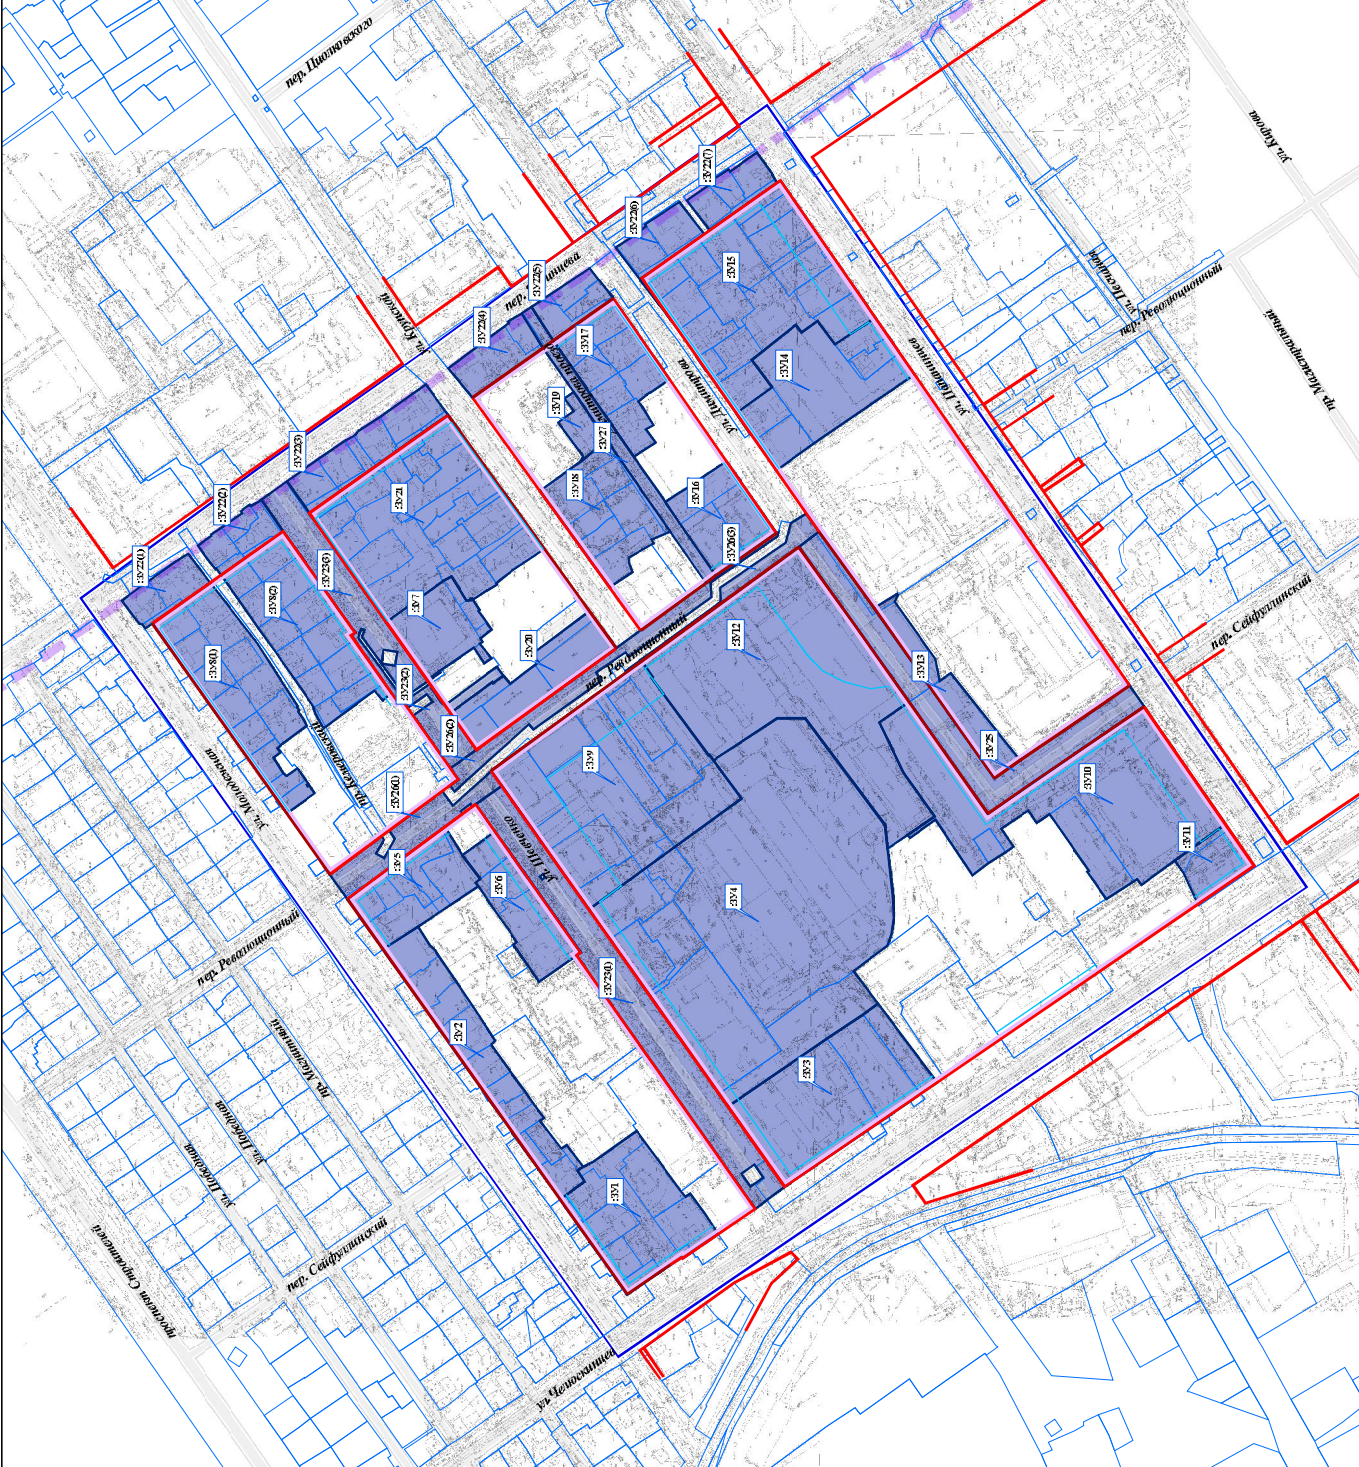

08-14-вк04-н

Док.	Кол. экз.	Дат.	Исполн.	Доп.
Сам. структура	1	12.08.18	Обручев С.А.	
Сур. проект	1	01.18	Обручев С.А.	
Эк. проект	1	01.18	Васильев С.О.	1
Акт. проект	1	01.18	Васильев С.О.	1
Пром. проект	1	01.18	Обручев С.А.	

ОСОБНМ Мастер-План	
ЧЕРТЕЖ МЕЖЕВАНИЯ ТЕРРИТОРИИ	001/020

