















**Условные обозначения:**

-  граница территории разработки проекта планировки
-  граница кадастрового квартала
-  номер кадастрового квартала
-  красные линии
-  линии отступа от красных линий в целях определения места допустимого размещения зданий, строений, сооружений
-  объект капитального строительства
-  граница образуемого земельного участка
-  земельный участок, сведения о котором содержатся в ЕГРН
-  проезжая часть улицы
-  пешеходная часть тротуара
-  граница охранной зоны инженерных сетей
-  номер поворотной точки




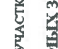

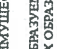


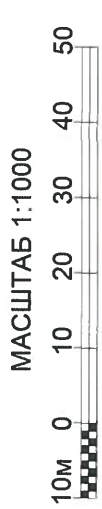**1**  
Примечание: Площадь земельного участка указана примерно. Уточнение площади земельного участка выполняется при проведении межевых и кадастровых работ

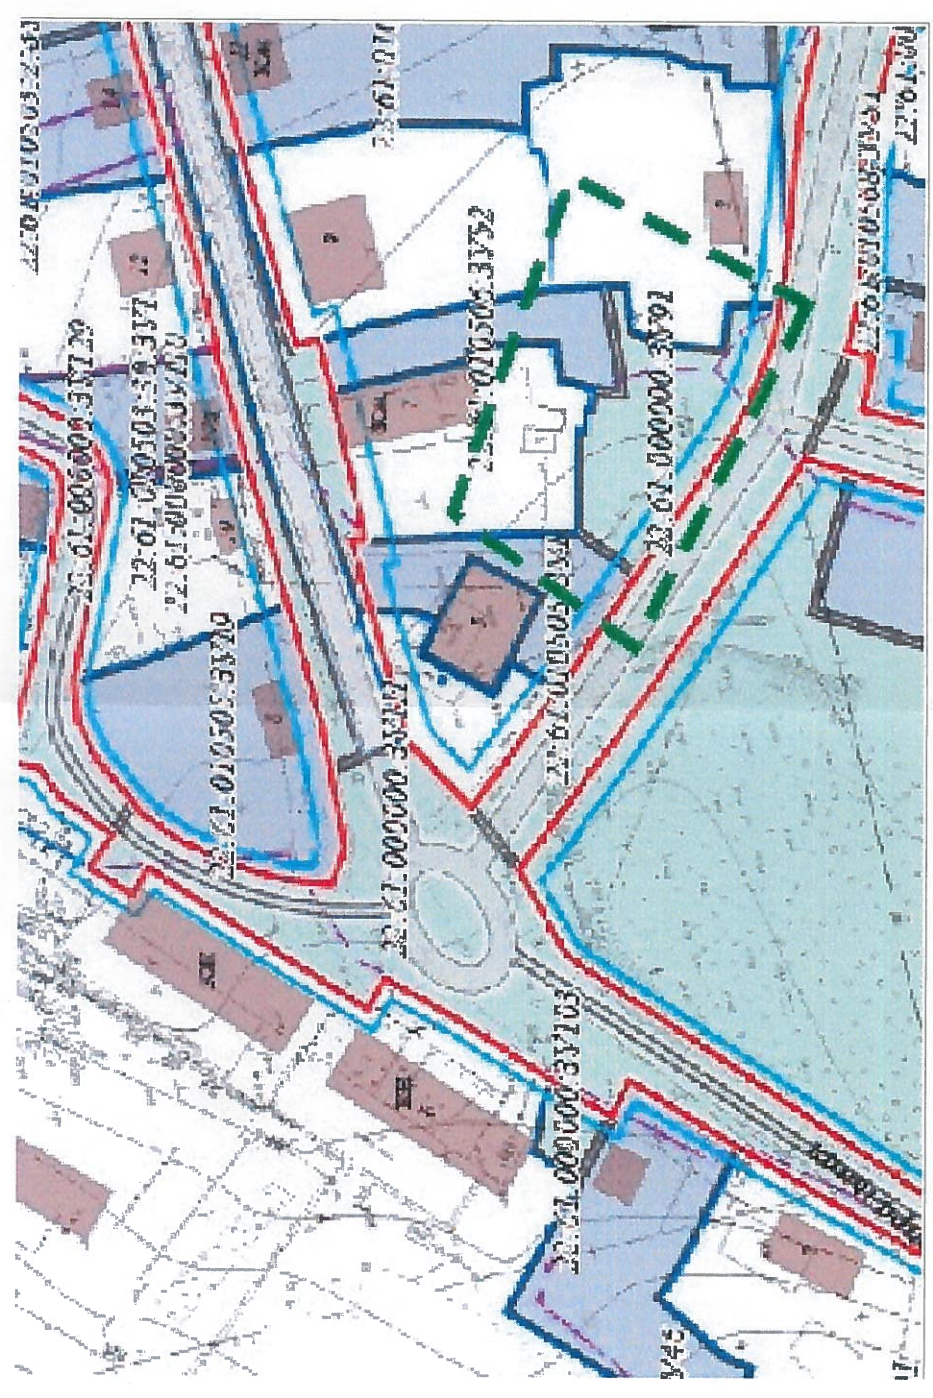











**Проект планировки и проект межевания территории посёлка Берёзовка городского округа - города Барнаула Алтайского края**  
Фрагмент чертежа межевания

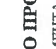

**УСЛОВНЫЕ ОБОЗНАЧЕНИЯ**  
**ОСНОВНАЯ ЧАСТЬ ПРОЕКТА МЕЖЕВАНИЯ**  
**ЛИНИИ РЕГУЛИРОВАНИЯ ЗАСТРОЙКИ**

-  УСТАНОВИТЕЛЬНЫЕ КРАСНЫЕ ЛИНИИ
-  ЛИНИИ ОТСУПА ОТ КРАСНЫХ ЛИНИЙ В ЦЕЛЯХ ОПРЕДЕЛЕНИЯ МЕСТ ДОПУСТИМОГО РАЗМЕЩЕНИЯ ЗДАНИЙ, СТРОЕНИЙ, СООРУЖЕНИЙ
-  МЕСТОПОЛОЖЕНИЕ ИЗМЕНЯЕМЫХ ЗЕМЕЛЬНЫХ УЧАСТКОВ
-  ИЗМЕНЯЕМЫЕ ЗЕМЕЛЬНЫЕ УЧАСТКИ
-  ЛИНВИДИРУЕМЫЕ ЗЕМЕЛЬНЫЕ УЧАСТКИ
-  МЕСТОПОЛОЖЕНИЕ ОБРАЗУЕМЫХ ЗЕМЕЛЬНЫХ УЧАСТКОВ\*
-  ОБРАЗУЕМЫЕ ЗЕМЕЛЬНЫЕ УЧАСТКИ
-  ОБРАЗУЕМЫЕ ЗЕМЕЛЬНЫЕ УЧАСТКИ, КОТОРЫЕ БУДУТ ОТНЕСЕНЫ К ТЕРРИТОРИЯМ ОБЩЕГО ПОЛЬЗОВАНИЯ ИЛИ ИМУЩЕСТВУ ОБЩЕГО ПОЛЬЗОВАНИЯ


\* ПЕРЕНЕСИ И СВЕДЕНИЯ О ПЛОЩАДИ ОБЪЕКТОВ И ПЕРИМЕТРАХ ЗЕМЕЛЬНЫХ УЧАСТКОВ, В ТОМ ЧИСЛЕ ВОЗМОЖНЫЕ СПОСОБЫ ИХ ОБРАЗОВАНИЯ СМ. В ТЕКСТОВЫХ МАТЕРИАЛАХ ОСНОВНОЙ ЧАСТИ ПРОЕКТА МЕЖЕВАНИЯ

- МАТЕРИАЛЫ ПО ОБОСНОВАНИЮ ПРОЕКТА МЕЖЕВАНИЯ**  
Граница планировочного элемента, в отношении которого подготовлена документация по планировке территории
-  ГРАНИЦА ПЛАНИРОВОЧНОГО ЭЛЕМЕНТА, В ОТНОШЕНИИ КОТОРОГО ПОДГОТОВЛЕНА ДОКУМЕНТАЦИЯ ПО ПЛАНИРОВКЕ ТЕРРИТОРИИ
  -  ГРАНИЦЫ НАСЕЛЕННЫХ ПУНКТОВ
  -  ПЛАНИРУЕМЫЕ ГРАНИЦЫ НАСЕЛЕННЫХ ПУНКТОВ
  -  ГРАНИЦЫ КАДАСТРОВЫХ КВАРТАЛОВ
  -  ГРАНИЦЫ ЗЕМЕЛЬНЫХ УЧАСТКОВ
  -  СВЕДЕНИЯ О ЗЕМЕЛЬНЫХ УЧАСТКАХ Внесены в ГРН
  -  ОБЪЕКТЫ НЕДЕЖИМЫСТИ
  -  ЗДАНИЯ, СТРОЕНИЯ, СООРУЖЕНИЯ
  -  СУЩЕСТВУЮЩИЕ
  -  ПЛАНИРУЕМЫЕ

МКУ-00010-2018-ПП, ПМ		Проект по внесению изменений в проект планировки и проект межевания территории посёлка Берёзовка городского округа - города Барнаула Алтайского края	
ОСНОВНАЯ ЧАСТЬ ПРОЕКТА ПОДЛЕЖАЩАЯ УТВЕРЖДЕНИЮ		СТАДИЯ	ЛИСТ
Чертеж межевания территории М 1:1000		ПП	12
		ЛИСТОВ	13
		МКУ "Архитектура города Барнаула"	

# Проект планировки и проект межевания территории посёлка Берёзовка городского округа - города Барнаула Алтайского края


Фрагмент чертежа планировки территории, на котором отображены границы зон планируемого размещения объектов капитального строительства

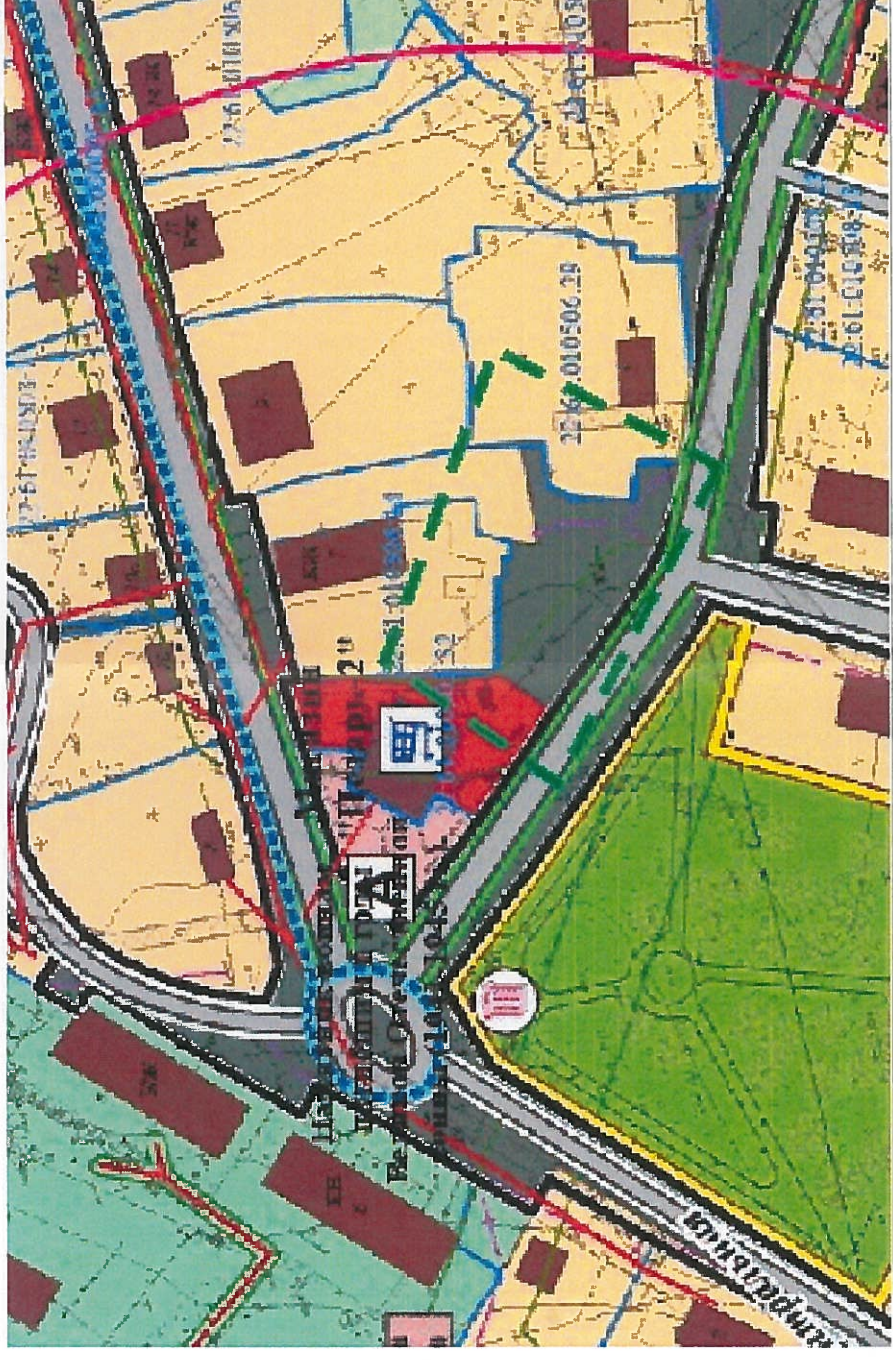

- ТЕРРИТОРИИ ОБЪЕКТОВ ИНЖЕНЕРНОЙ И ТРАНСПОРТНОЙ ИНФРАСТРУКТУРЫ**
- ТЕРРИТОРИИ РАЗМЕЩЕНИЯ ОБЪЕКТОВ ИНЖЕНЕРНОЙ ИНФРАСТРУКТУРЫ
  - ТЕРРИТОРИИ ОБЩЕГО ПОЛЬЗОВАНИЯ В ГРАНИЦАХ УЛИЦ И ДОРОГ
- ТЕРРИТОРИИ РЕКРЕАЦИОННОГО НАЗНАЧЕНИЯ**
- ТЕРРИТОРИИ ЛЕСОВ
  - ТЕРРИТОРИИ ПРИРОДНОГО ЛАНДШАФТА
  - ТЕРРИТОРИИ ПАРКОВ, СКВЕРОВ, БУЛЬВАРОВ
  - ТЕРРИТОРИИ ВОДНЫХ ОБЪЕКТОВ

- ПРОЕКТНОЕ ИСПОЛЬЗОВАНИЕ ТЕРРИТОРИИ**
- ЖИЛЬЕ ТЕРРИТОРИИ**
- ТЕРРИТОРИИ ЗАСТРОЙКИ МАЛОЭТАЖНЫМИ ИНДИВИДУАЛЬНЫМИ ЖИЛЬНЫМИ ДОМАМИ (1-3 эт.)
- ОБЩЕСТВЕННО-ДЕЛОВЫЕ ТЕРРИТОРИИ**
- ТЕРРИТОРИИ ДЕЛОВОГО, ОБЩЕСТВЕННОГО И КОММЕРЧЕСКОГО НАЗНАЧЕНИЯ
  - ТЕРРИТОРИИ РАЗМЕЩЕНИЯ ОБЪЕКТОВ КУЛЬТУРЫ, КУЛЬТОВЫХ ЗДАНИЙ
  - ТЕРРИТОРИИ ОБЪЕКТОВ ЗАПРАВООХРАНЕНИЯ И СОЦИАЛЬНОГО ОБЕСПЕЧЕНИЯ

МКУ-00010-2018-ПП, ПМ			
Проект по внесению изменений в проект планировки и проект межевания территории посёлка Берёзовка городского округа - города Барнаула Алтайского края			
ОСНОВНАЯ ЧАСТЬ ПРОЕКТА, ПОДЛЕЖАЩАЯ УТВЕРЖДЕНИЮ	СТАДИЯ	ЛИСТ	ЛИСТОВ
Чертеж планировки территории М 1:1000	МКУ-00010-2018-ПП, ПМ	ПП	11
		13	
Муниципальное казенное учреждение "Архитектура города Барнаула"			

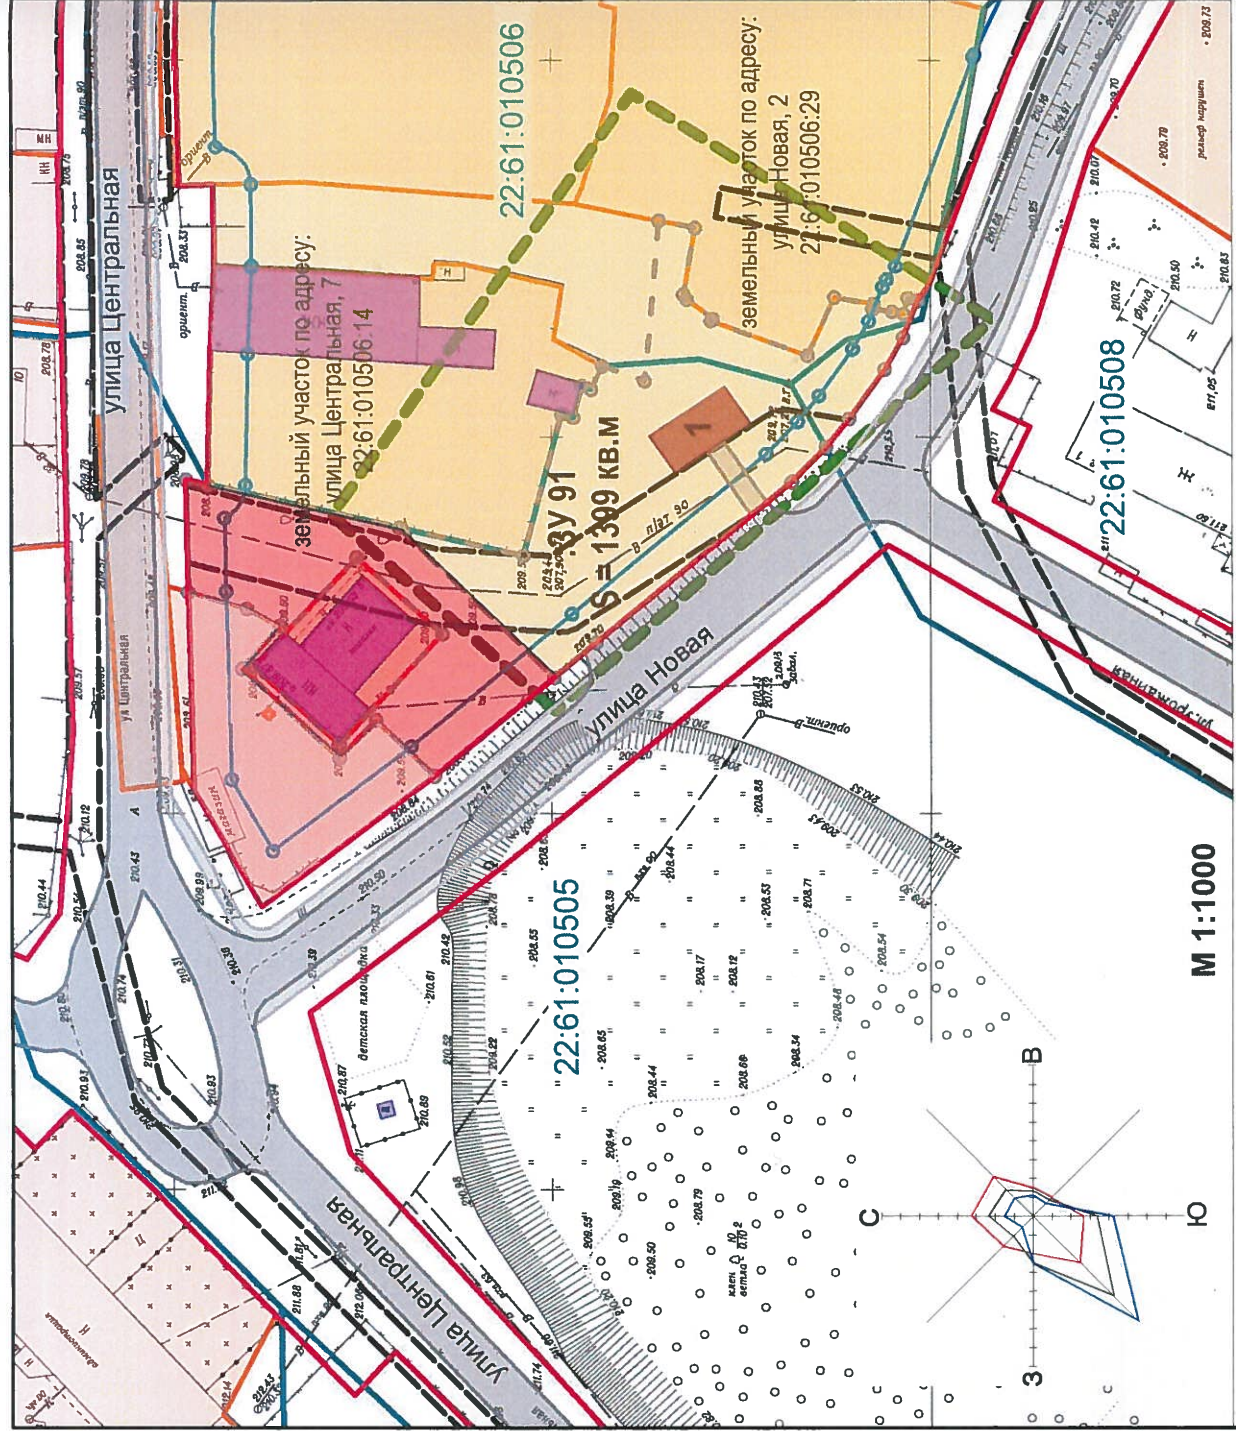

№п/п	Наименование	Примечание
1	Фельдшерско-акушерский пункт	модульный

## Условные обозначения:

- граница территории разработки проекта планировки
- граница кадастрового квартала
- номер кадастрового квартала
- красные линии
- линии отступа от красных линий в целях определения места допустимого размещения зданий, строений, сооружений
- объект капитального строительства
- граница образуемого земельного участка
- земельный участок, сведения о котором содержатся в ЕГРН
- проезжая часть улицы
- пешеходная часть тротуара
- граница охранной зоны инженерных сетей

