


БАРНАУЛ

ГЕНЕРАЛЬНЫЙ ПЛАН ГОРОДСКОГО ОКРУГА

СХЕМА ТРАНСПОРТНОЙ ИНФРАСТРУКТУРЫ

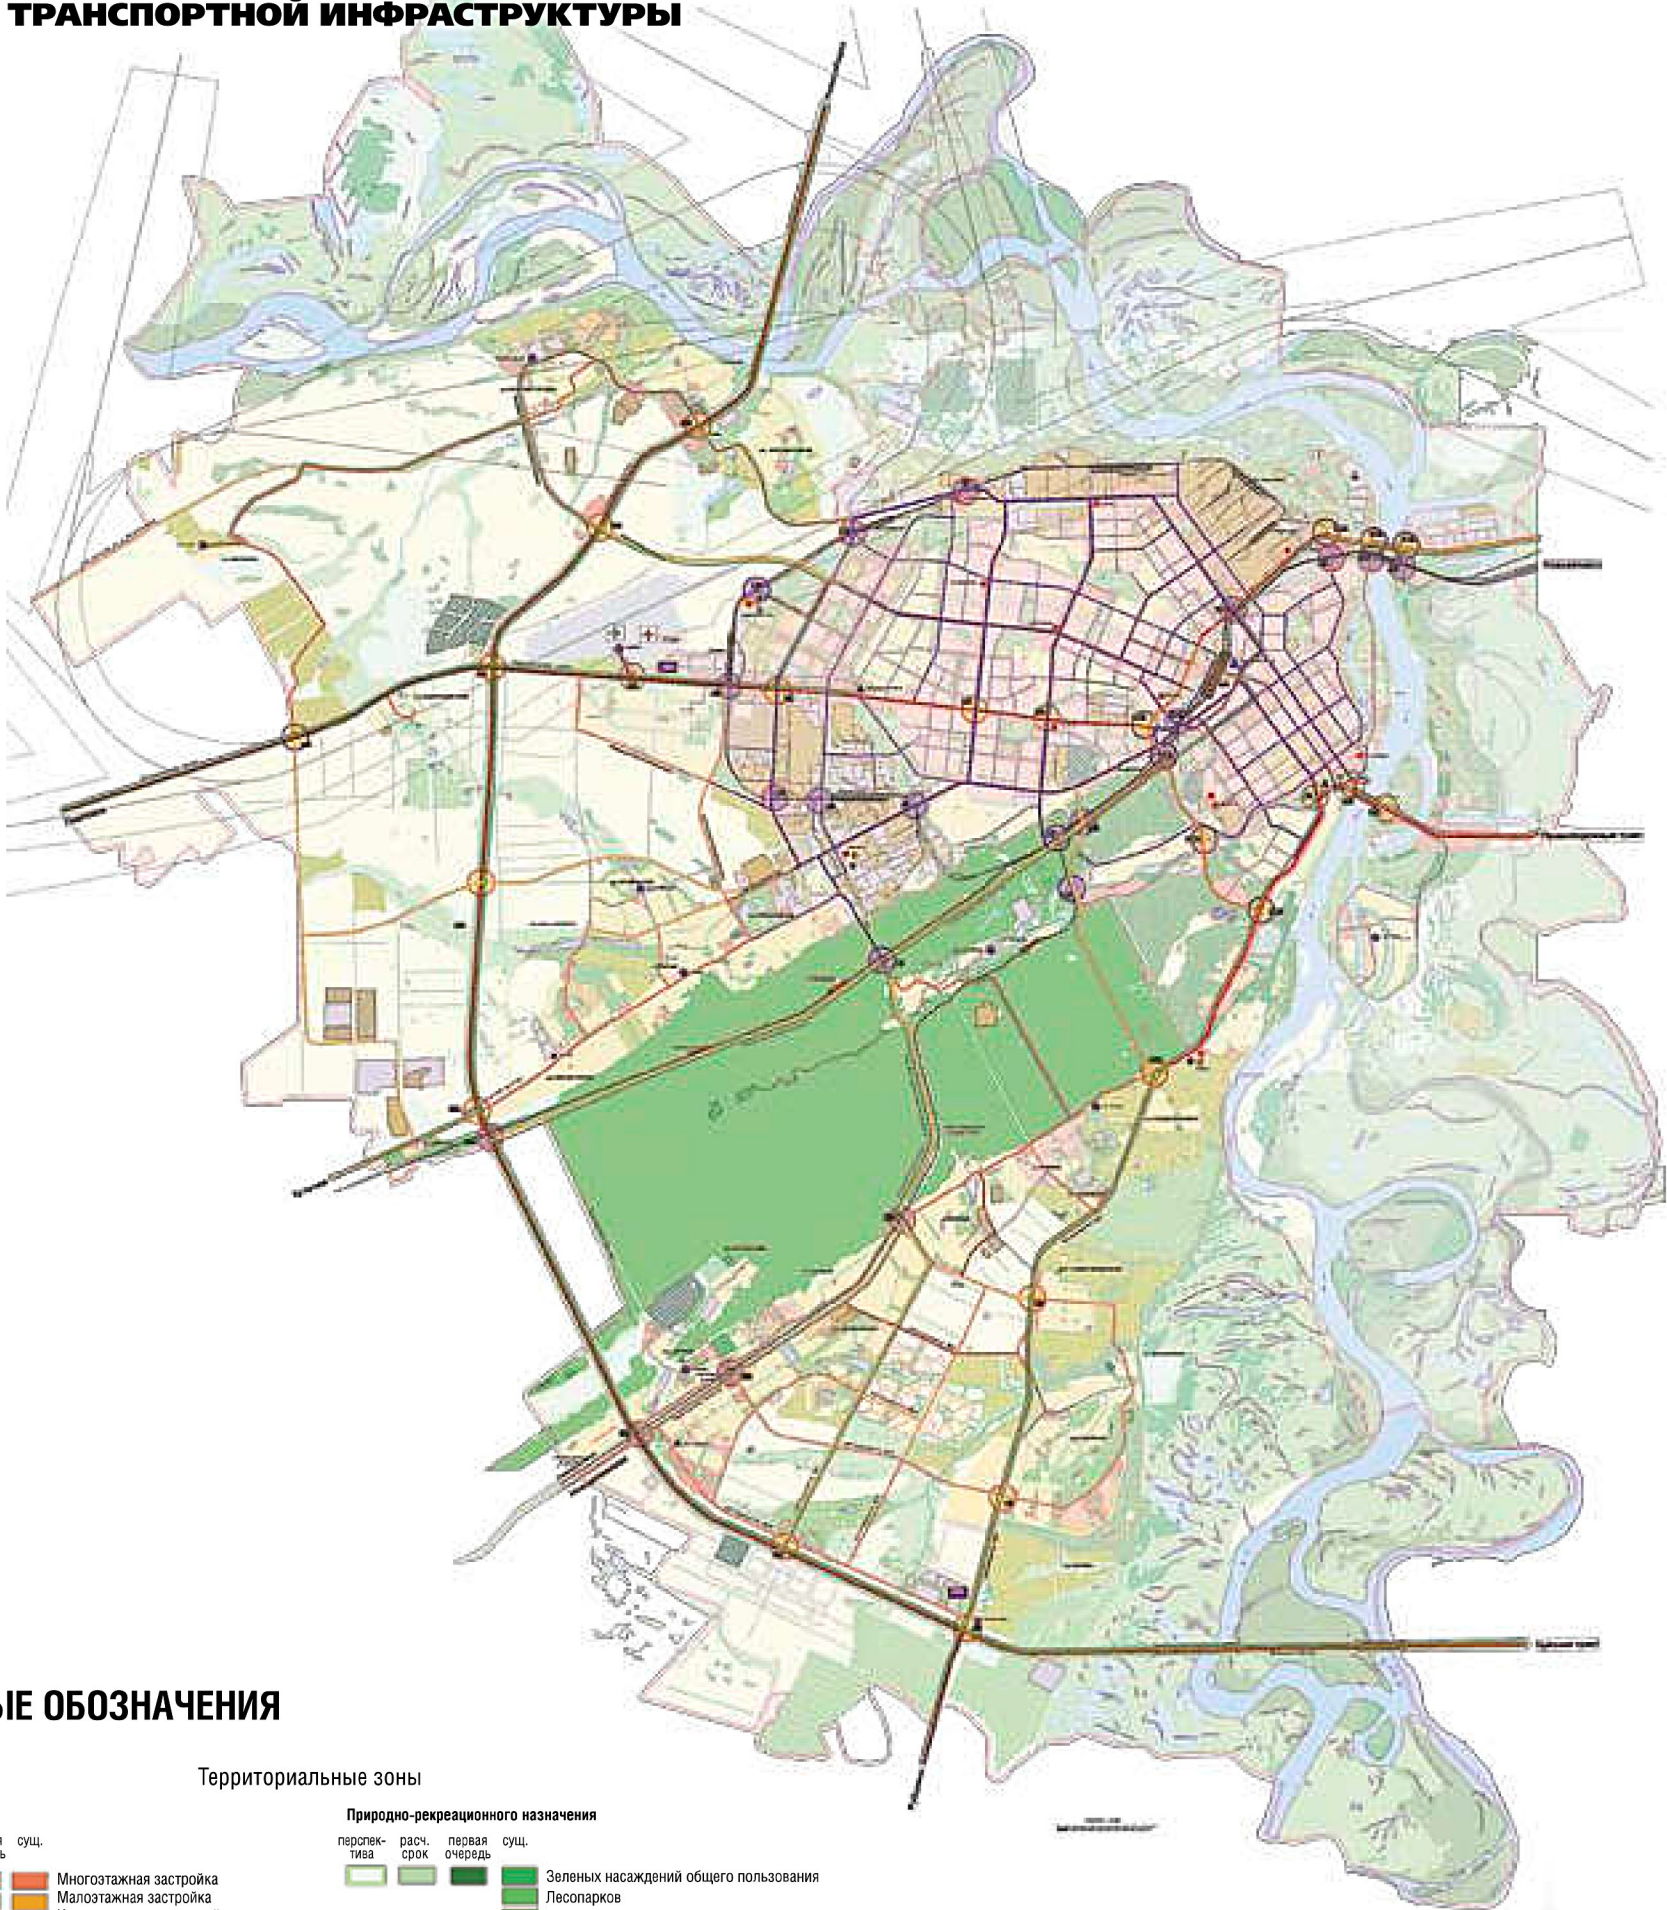

УСЛОВНЫЕ ОБОЗНАЧЕНИЯ

Жилье

перспек- тива	расч. срок	первая очередь	сущ.
[light blue]	[light blue]	[light blue]	[light blue]
[light blue]	[light blue]	[light blue]	[light blue]
[light blue]	[light blue]	[light blue]	[light blue]

Общественные деловые зоны

[light blue]	[light blue]	[light blue]
--------------	--------------	--------------

Производственные

[light blue]	[light blue]	[light blue]
--------------	--------------	--------------

Транспорта

[light blue]	[light blue]	[light blue]
--------------	--------------	--------------

Сельскохозяйственного использования

[light blue]	[light blue]	[light blue]
--------------	--------------	--------------

Земли обороны и безопасности

[light blue]	[light blue]	[light blue]
--------------	--------------	--------------

Природно-рекреационного назначения

перспек- тива	расч. срок	первая очередь	сущ.
[light green]	[light green]	[light green]	[light green]
[light green]	[light green]	[light green]	[light green]
[light green]	[light green]	[light green]	[light green]

Специального назначения

[light green]	[light green]	[light green]
---------------	---------------	---------------

Объекты инженерной инфраструктуры

[light green]	[light green]	[light green]
---------------	---------------	---------------

Границы

[light green]	[light green]	[light green]
---------------	---------------	---------------

Улично-дорожная сеть

Сущ.	Реконструкция первая очередь	расч. срок	Новое строительство первая очередь	расч. срок
[light blue]	[light blue]	[light blue]	[light blue]	[light blue]
[light blue]	[light blue]	[light blue]	[light blue]	[light blue]
[light blue]	[light blue]	[light blue]	[light blue]	[light blue]

Искусственные сооружения

Сущ.	Реконструкция первая очередь	расч. срок	Новое строительство первая очередь	расч. срок
[light blue]	[light blue]	[light blue]	[light blue]	[light blue]

Объекты автомобильного транспорта

Сущ.	Реконструкция первая очередь	расч. срок	Новое строительство первая очередь	расч. срок
[light blue]	[light blue]	[light blue]	[light blue]	[light blue]

Объекты воздушного транспорта

Сущ.	Реконструкция первая очередь	расч. срок	Новое строительство первая очередь	расч. срок
[light blue]	[light blue]	[light blue]	[light blue]	[light blue]

Объекты водного транспорта

Сущ.	Реконструкция первая очередь	расч. срок	Новое строительство первая очередь	расч. срок
[light blue]	[light blue]	[light blue]	[light blue]	[light blue]

Объекты трамвайного транспорта

Сущ.	Реконструкция первая очередь	расч. срок	Новое строительство первая очередь	расч. срок
[light blue]	[light blue]	[light blue]	[light blue]	[light blue]

Объекты автобусного транспорта

Сущ.	Реконструкция первая очередь	расч. срок	Новое строительство первая очередь	расч. срок
[light blue]	[light blue]	[light blue]	[light blue]	[light blue]

Объекты железнодорожного транспорта

Сущ.	Реконструкция первая очередь	расч. срок	Новое строительство первая очередь	расч. срок
[light blue]	[light blue]	[light blue]	[light blue]	[light blue]

Узлы магистралей

Сущ.	Реконструкция первая очередь	расч. срок	Новое строительство первая очередь	расч. срок
[light blue]	[light blue]	[light blue]	[light blue]	[light blue]