


Схема границ существующих земельных участков

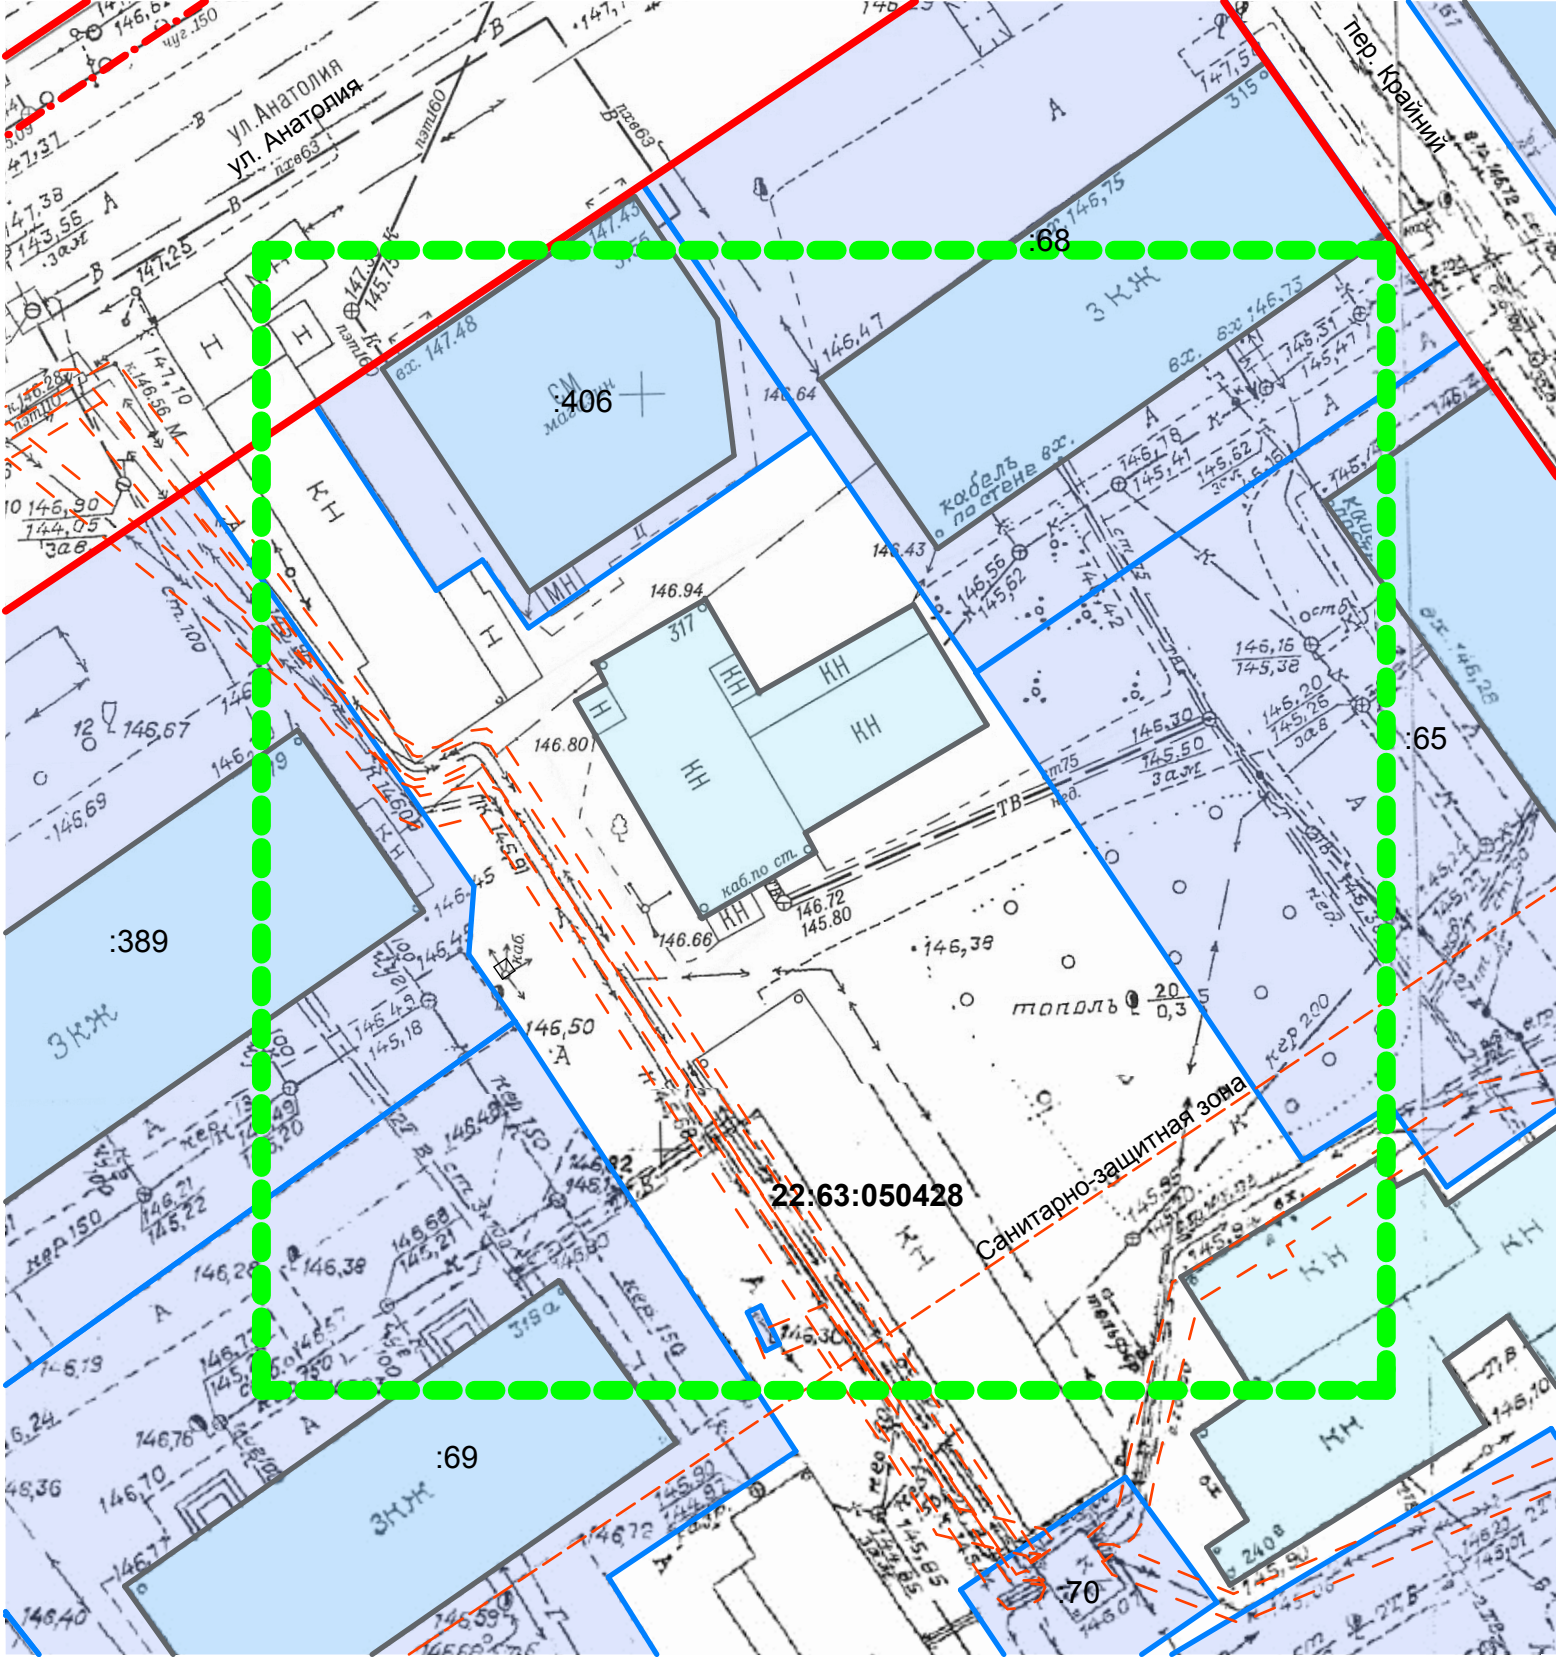

Условные обозначения:

- Границы существующих земельных участков
- Границы образуемых земельных участков
- Границы зон с особыми условиями использования территории
- Красная линия
- Граница кадастрового квартала
- Граница территории разработки проекта межевания
- 22:63:050428:68


Кадастровый номер квартала/ земельного участка

Ситуационная схема



Согласно положениям Генерального плана городского округа - города Барнаула Алтайского края :

- особо охраняемые природные территории местного и регионального значения на участке отсутствуют;
- памятники истории и культуры федерального и регионального значения на участке отсутствуют;
- участок расположен в зоне санитарной охраны III пояса источников питьевого водоснабжения, в санитарно-защитной зоне производственных и коммунально-складских предприятий.
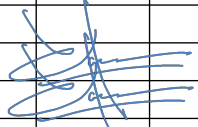
| | | | | | | | | | |
|-------------|--------|---------|--------|---|------|---|----------------------------------|------|--------|
| | | | | | | МК-1/11-22:63:050428-ПМИ 07.2017 | | | |
| | | | | | | Проект межевания застроенной территории в границах кадастровых кварталов 22:63:050428, 22:63:050430,ограниченных улицей Тормозной 3-й, улицей Анатолия, переулком Крайним, улицей Кустарной в городе Барнауле (кварталы 676,66,67в,38) (внесение изменений) | | | |
| ИЗМ. | КОЛ.УЧ | ЛИСТ | Н ДОК. | ПОДПИСЬ | ДАТА | Материалы по обоснованию | СТАДИЯ | ЛИСТ | ЛИСТОВ |
| Нач. отдела | | Ломакин | |  | | | П | 1 | 1 |
| Выполнил | | Ломакин | | | | | | | |
| | | | | | | Ситуационная схема Опорный план М1:500 | ООО "Альфа-Проект" г. Барнаул | | |
| | | | | | | | | | |
| | | | | | | | | | |