



Схема границ существующих земельных участков

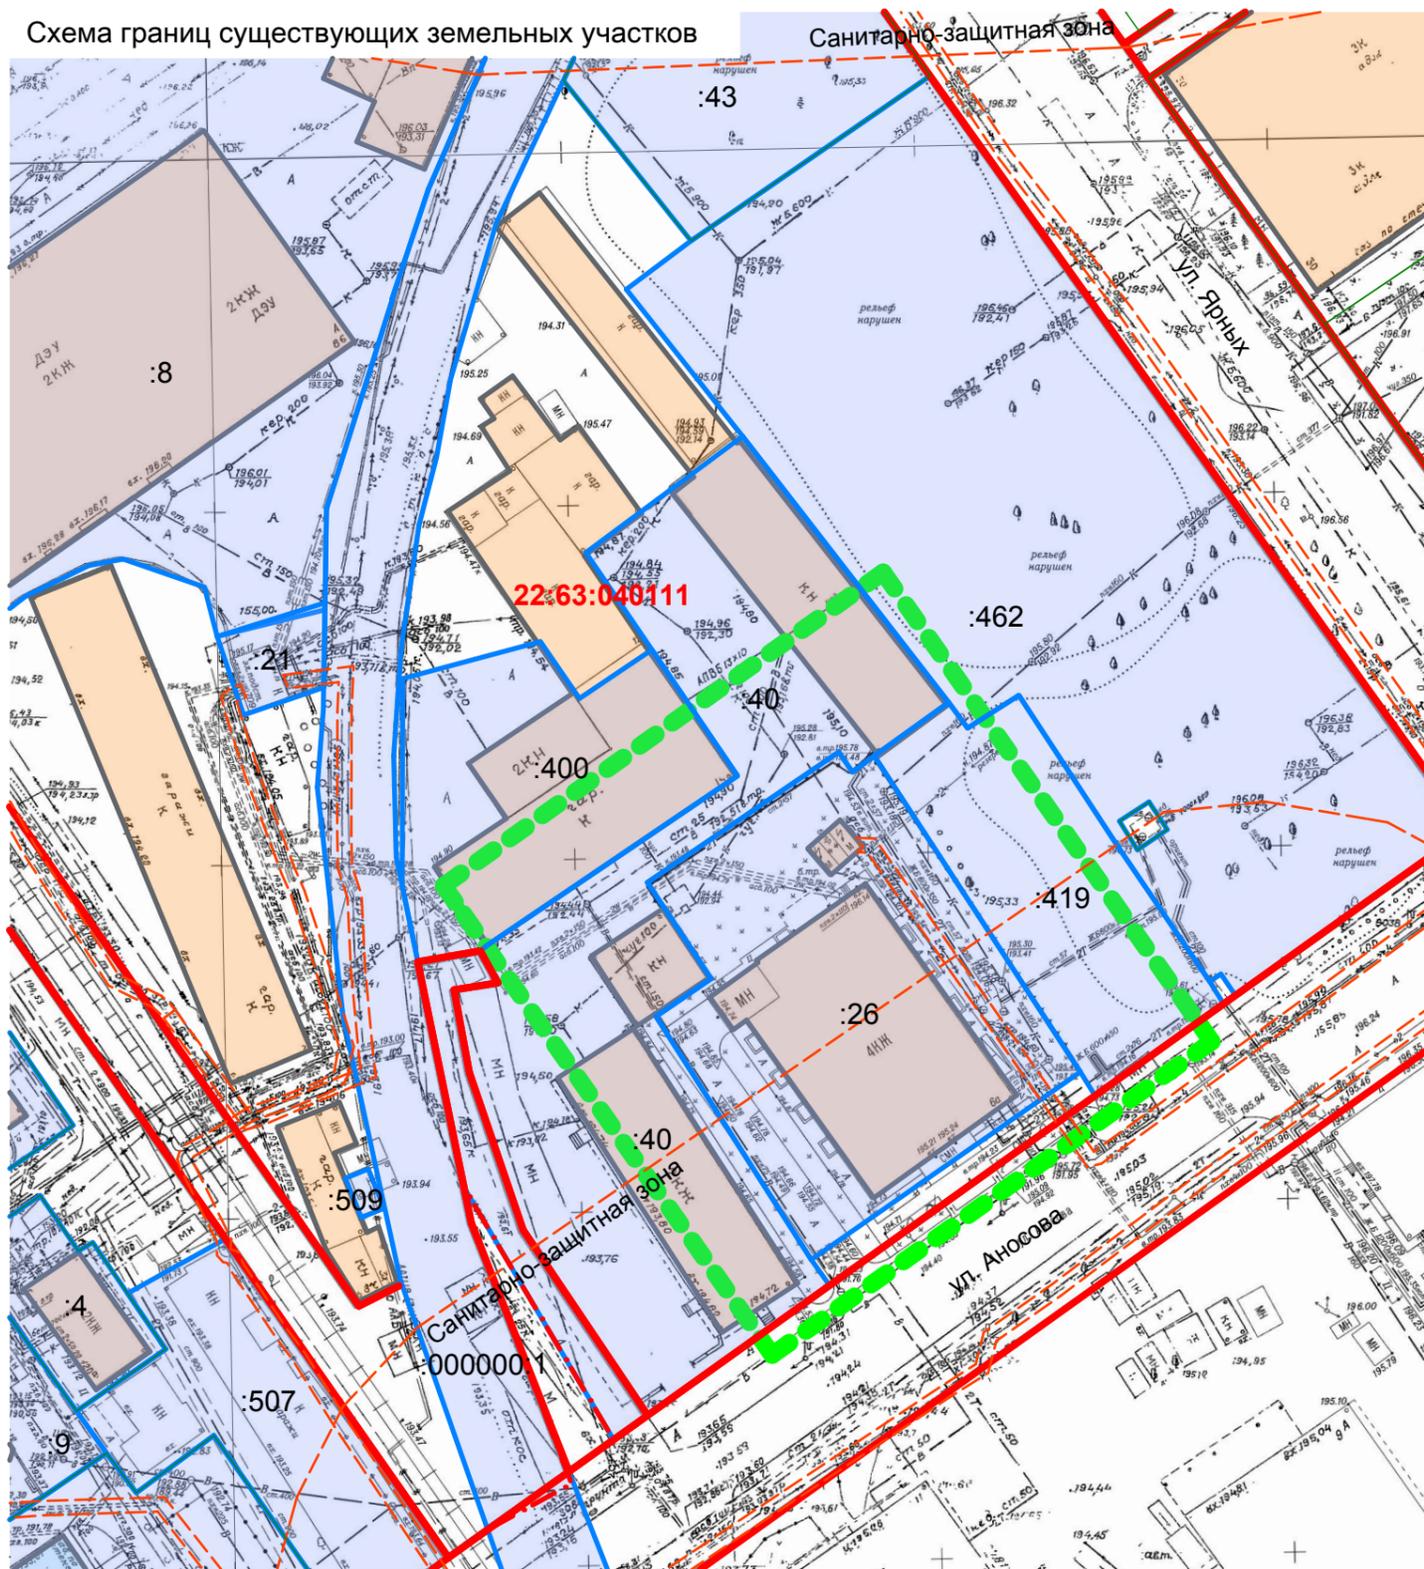

Условные обозначения


- | | | | |
|---|--|--|--|
|  | Границы изменяемых и образуемых земельных участков |  | Границы зон с особыми условиями использования территории |
|  | Границы существующих земельных участков |  | Красная линия |
|  | Граница территории разработки проекта межевания |  | Граница кадастрового квартала |
| | |  | Кадастровый номер квартала /земельного участка |

Ситуационный план

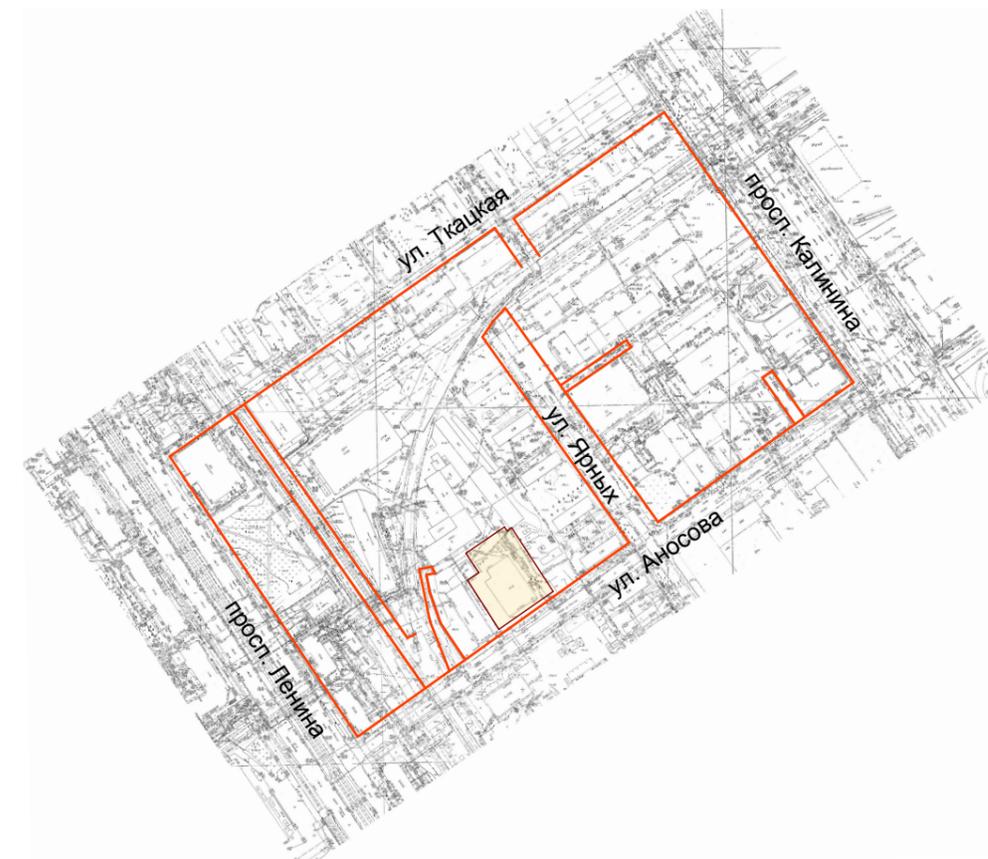

Согласно положениям Генерального плана городского округа - города Барнаула Алтайского края на участке проектирования:

- особо охраняемые природные территории местного и регионального значения отсутствуют;
- памятники истории и культуры федерального и регионального значения отсутствуют;
- участок частично находится в санитарно-защитной зоне Северного промышленного района.

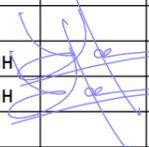						МК-1/11-22:63:040111-ПМИ 08.2018			
						Проект по внесению изменений в проект межевания застроенной территории в границах кадастрового квартала 22:63:040111, ограниченного проспектом Ленина, улицей Ткацкой, проспектом Калинина и улицей Аносова в г. Барнауле (квартал 896)			
ИЗМ.	КОЛ.УЧ	ЛИСТ	Н ДОК.	ПОДПИСЬ	ДАТА				
						Материалы по обоснованию	СТАДИЯ	ЛИСТ	ЛИСТОВ
Нач. отдела				Ломакин			П	1	2
Выполнил				Ломакин		Ситуационный план Схема границ существующих земельных участков М 1:1000	ООО "Альфа-Проект" г. Барнаул		