


ФРАГМЕНТ ГЕНЕРАЛЬНОГО ПЛАНА

ГОРОДСКОГО ОКРУГА – ГОРОДА БАРНАУЛА АЛТАЙСКОГО КРАЯ

(генеральный план утвержден решением Барнаульской городской Думы от 26.02.2010 №245 в редакции от 28.02.2011 №450)

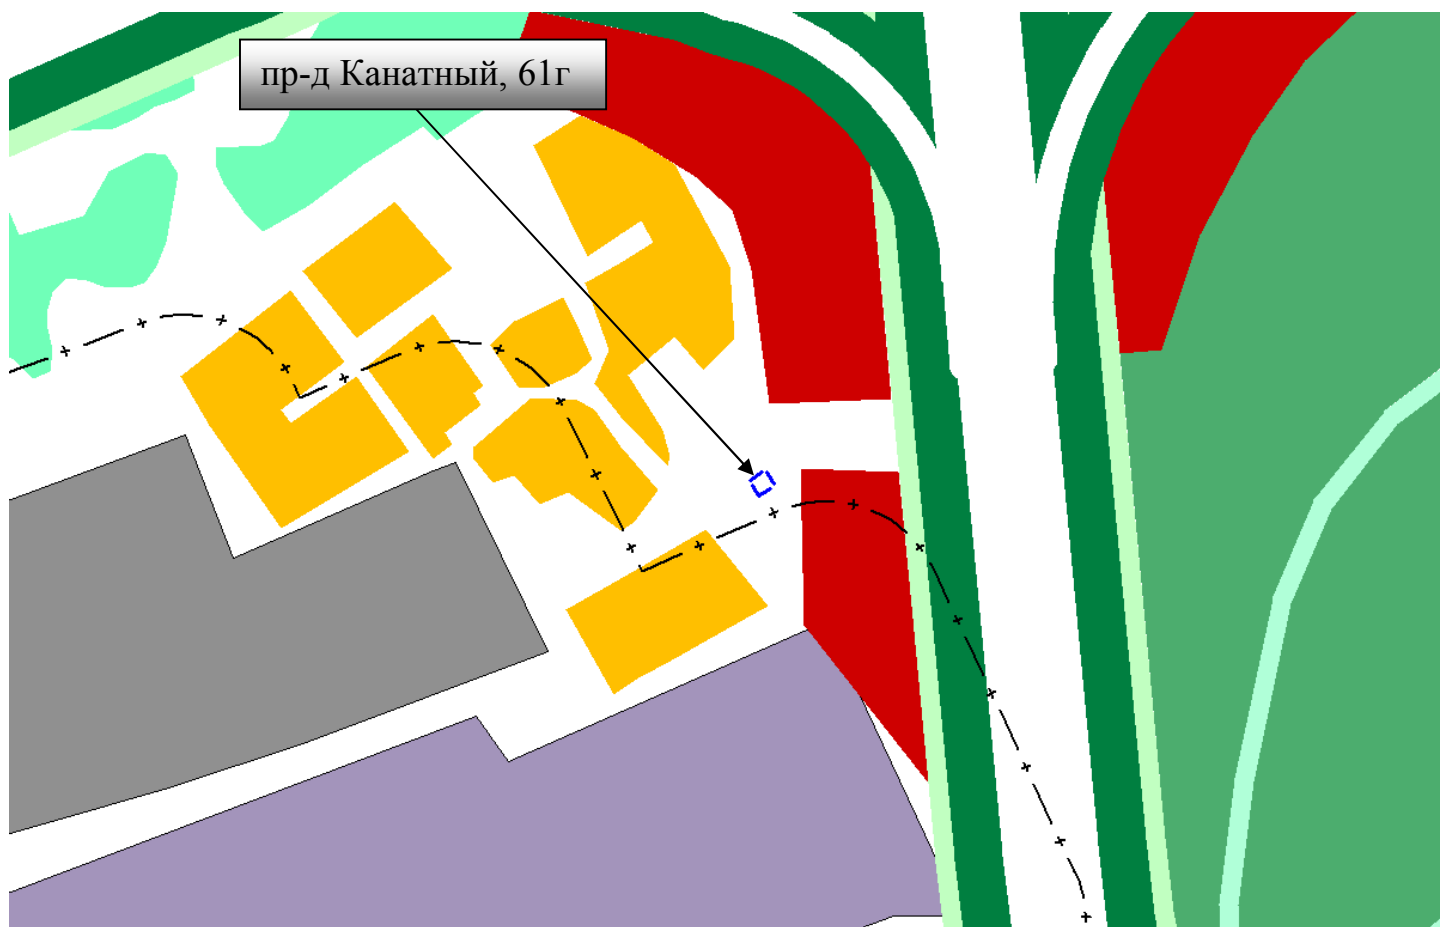

условные обозначения на обороте страницы

У С Л О В Н Ы Е О Б О З Н А Ч Е Н И Я

| | | | |
|--|--|--|---|
| ГРАНИЦЫ | | ПЕСНОГО ФОНДА, В Т.Ч.: | |
| | ГОРОДСКОГО ОКРУГА | | ЗАЩИТНЫХ ЛЕСОВ |
| | ГОРОДА | | ЛЕСОВ - ЛЕНТОЧНЫХ БОРОВ |
| | ПРЕДЛАГАЕМАЯ ГОРОДСКАЯ ЧЕРТА | <u>ОСОБО ОХРАНЯЕМЫХ ПРИРОДНЫХ ТЕРРИТОРИЙ И ОБЪЕКТОВ, В Т.Ч.:</u> | |
| | ПОСЕЛКОВ | | РЕКРЕАЦИОННЫХ УЧРЕЖДЕНИЙ |
| | ПОСЕЛКОВ (ПРЕДЛАГАЕМЫЕ) | <u>ПРОМЫШЛЕННОСТИ И ИНОГО СПЕЦИАЛЬНОГО НАЗНАЧЕНИЯ, В Т.Ч.:</u> | |
| | САНИТАРНО-ЗАЩИТНЫХ ЗОН | ПРОМЫШЛЕННОСТИ: | |
| | ЗОН ВОЗДУШНОГО ПОДХОДА | | ПРОМЫШЛЕННЫХ ПРЕДПРИЯТИЙ |
| | ШУМОЗАЩИТНЫХ ЗОН | | КОММУНАЛЬНО-СКЛАДСКИХ ОРГАНИЗАЦИЙ |
| | ВОДООХРАННЫХ ЗОН | ЭНЕРГЕТИКИ: | |
| ГРАНИЦЫ ЗЕМЕЛЬ НАСЕЛЕННЫХ ПУНКТОВ, В Т.Ч.: | | | ВЛ |
| | МНОГОЭТАЖНОЙ ЗАСТРОЙКИ | | ГАЗОПРОВОД |
| | МАЛОЭТАЖНОЙ ЗАСТРОЙКИ | | ГТУ ТЭЦ |
| | ИНДИВИДУАЛЬНОЙ ЗАСТРОЙКИ С УЧАСТКАМИ | | ГРС |
| | ПРЕИМУЩЕСТВЕННО ОБЩЕСТВЕННОЙ ЗАСТРОЙКИ | ТРАНСПОРТА: | |
| | ПРОМЫШЛЕННЫХ ПРЕДПРИЯТИЙ | | ЖЕЛЕЗНОДОРОЖНОГО |
| | КОММУНАЛЬНО-СКЛАДСКИХ ОРГАНИЗАЦИЙ | | АВТОМОБИЛЬНОГО |
| | ТЕПЛИЧНЫХ ХОЗЯЙСТВ | | МОСТЫ, ПУТЕПРОВОДЫ |
| | ЖЕЛЕЗНОДОРОЖНОГО ТРАНСПОРТА | | ВОЗДУШНОГО |
| | ВОДНОГО ТРАНСПОРТА | | АЭРОВОКЗАЛ |
| | КЛАДБИЩ | ИНОГО СПЕЦИАЛЬНОГО НАЗНАЧЕНИЯ: | |
| | РЕЖИМНЫХ ТЕРРИТОРИЙ | | КЛАДБИЩА |
| | ПИТОМНИКОВ | | ПОЛИГОН ТБО |
| | РЕКУЛЬТИВИРУЕМЫХ ТЕРРИТОРИЙ | | ОЧИСТНЫЕ СООРУЖЕНИЯ КАНАЛИЗАЦИИ |
| | ОЧИСТНЫЕ СООРУЖЕНИЯ КАНАЛИЗАЦИИ | | ПСК ПРИЕМНО-СОРТИРОВОЧНЫЙ КОМПЛЕКС |
| | ОЧИСТНЫЕ СООРУЖЕНИЯ ВОДОПРОВОДА | | ВОДНОГО ФОНДА |
| | ЗЕЛЕНых НАСАЖДЕНИЙ ОБЩЕГО ПОЛЬЗОВАНИЯ | <u>СЕЛЬСКОХОЗЯЙСТВЕННОГО НАЗНАЧЕНИЯ, В Т.Ч.:</u> | |
| | ЛЕСОПАРКОВ | | СЕЛЬСКОХОЗЯЙСТВЕННЫХ УГОДИЙ |
| | ЛУГ ОПАРКОВ, ГИДРОПАРКОВ | | ФРУКТОВЫХ САДОВ |
| | ЗАЩИТНОГО ОЗЕЛЕНЕНИЯ | | КОЛЛЕКТИВНЫХ САДОВОДСТВ |
| | ПЛЯЖЕЙ | | ЛУГОВ |
| | РЕКРЕАЦИОННЫХ УЧРЕЖДЕНИЙ | | ЛИЧНЫХ ПОДСОБНЫХ ХОЗЯЙСТВ |
| | КОЛЛЕКТИВНЫХ САДОВОДСТВ | <u>ЗАПАСА, В Т.Ч.:</u> | |
| | СЕЛЬСКОХОЗЯЙСТВЕННЫХ ПРЕДПРИЯТИЙ | | ПРОЧИХ ТЕРРИТОРИЙ |
| | ПРОЧИХ ТЕРРИТОРИЙ | | БОЛОТ |
| | МАГИСТРАЛЬНЫХ ДОРОГ | | НОМЕРА ПРОМЫШЛЕННЫХ И КОММУНАЛЬНО-СКЛАДСКИХ ПРЕДПРИЯТИЙ |
| | МОСТЫ, ПУТЕПРОВОДЫ | | НОМЕРА ОСНОВНЫХ ОБЩЕСТВЕННЫХ ЗДАНИЙ ПО ЭКСПЛИКАЦИИ |
| | ЖЕЛЕЗНОДОРОЖНЫЙ ВОКЗАЛ | | |
| | АВТОБУСНЫЙ ВОКЗАЛ | | |
| | РЕЧНОЙ ВОКЗАЛ | | |