


Чертеж межевых границ М1:1000

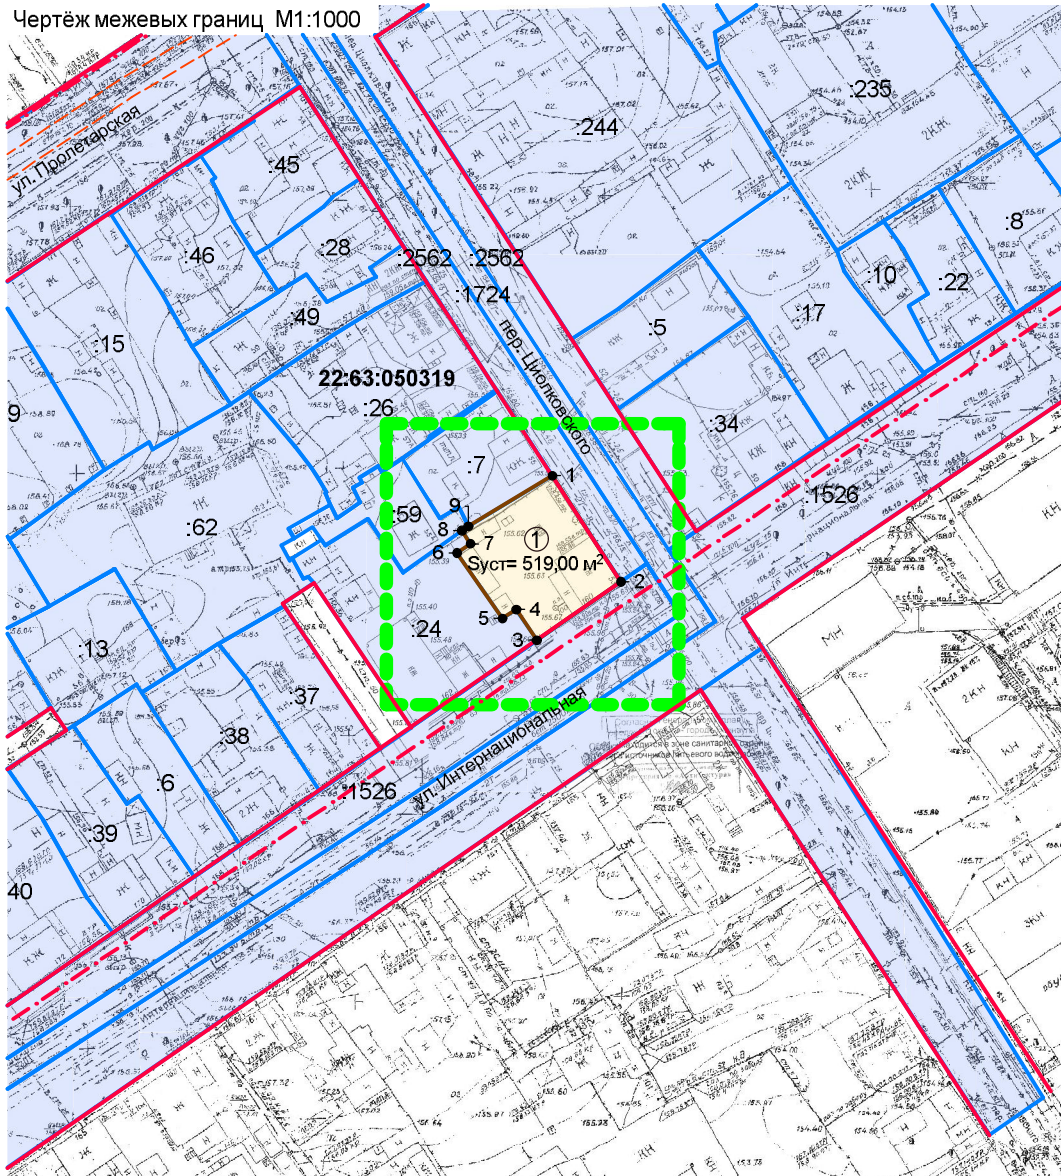

Условные обозначения

- Границы изменяемых и образуемых земельных участков
- Границы существующих земельных участков
- Граница кадастрового квартала
- Граница территории разработки проекта межевания
- Кадастровый номер квартала / земельного участка
- Характерные точки границ земельных участков

Общие данные

1. Проект межевания застроенной территории в границах кадастровых кварталов 22:63:050319, 22:63:050312, 22:63:050324, 22:63:050320, 22:63:050328, 22:63:050322, 22:63:050332, 22:63:050325, 22:63:050337, 22:63:050333, 22:63:050329, ограниченных ул. Пролетарской, просп. Красноармейским, ул. Гоголя и пер. Ядринцева, в г. Барнауле (кварталы 129, 128, 127, 110, 111, 112, 91, 90, 89, 73, 74, 75, 58, 57, 56) (внесение изменений) выполнен по обращению Ребенковой С.В. в соответствии с постановлением администрации города Барнаула от 08.04.2019 №551, Градостроительным и Земельным кодексами Российской Федерации и Правилами землепользования и застройки городского округа - города Барнаула Алтайского края.

Внесение изменений в проект межевания касается только границ земельного участка по улице Интернациональной, 160. Границы иных участков и показатели утвержденного проекта межевания остаются без изменений.

В соответствии с Правилами землепользования и застройки городского округа - города Барнаула Алтайского края участок расположен в территориальной зоне застройки многоэтажными жилыми домами - Ж1.

2. Исходными данными для разработки настоящего проекта послужили следующие материалы:

- проект межевания застроенной территории в границах кадастровых кварталов 22:63:050319, 22:63:050312, 22:63:050324, 22:63:050320, 22:63:050328, 22:63:050322, 22:63:050332, 22:63:050325, 22:63:050337, 22:63:050333, 22:63:050329, ограниченных ул. Пролетарской, просп. Красноармейским, ул. Гоголя и пер. Ядринцева, в г. Барнауле (кварталы 129, 128, 127, 110, 111, 112, 91, 90, 89, 73, 74, 75, 58, 57, 56), утвержденный постановлением администрации города Барнаула от 19.04.2012 №1144 (в редакции постановления от 16.05.2018 №853);
- топооснова М 1:500, предоставленная заказчиком и выполненная Сибирским филиалом АО "Ростехинвентаризация - Федеральное БТИ" в феврале 2017 года;
- сведения ФГИС ЕГРН актуальные на май 2019 года;
- сведения предоставленные комитетом по строительству, архитектуре и развитию города - администрации г. Барнаула актуальные на апрель 2019 года.

3. Цель разработки проекта:
- образование земельного участка для эксплуатации индивидуального жилищного дома по ул. Интернациональной, 160.

Каталог координат измененного земельного участка

№ точки	Координаты	
	x	y
1	599519,120	2386987,310
2	599499,260	2387000,160
3	599488,320	2386984,410
4	599494,060	2386980,560
5	599492,400	2386977,970

№ точки	Координаты	
	x	y
6	599504,650	2386969,480
7	599506,390	2386971,990
8	599508,840	2386970,410
9	599509,650	2386971,590
1	599519,120	2386987,310

Перечень земельных участков, образуемых при межевании

№ з/у	Адрес	Нормативная площадь земельного участка, га	Проектная площадь земельного участка, га	Способ образования земельного участка	Вид разрешенного использования по классификатору, код
1	Улица Интернациональная, 160, г. Барнаул	0,01 - 0,10	0,052	Новый участок	2,1

						МК-1/11-22:63:050319-ПМИ 05.2019			
						Проект межевания застроенной территории в границах кадастровых кварталов 22:63:050319, 22:63:050312, 22:63:050324, 22:63:050320, 22:63:050328, 22:63:050322, 22:63:050332, 22:63:050325, 22:63:050337, 22:63:050333, 22:63:050329, ограниченных ул. Пролетарской, просп. Красноармейским ул. Гоголя и пер. Ядринцева, в г. Барнауле (кварталы 129, 128, 127, 110, 111, 112, 91, 90, 89, 73, 74, 75, 58, 57, 56) (внесение изменений)			
ИЗМ.	КОЛУЧ	ЛИСТ	ИДОК.	ПОДПИСЬ	ДАТА				
						СТАДИЯ	ЛИСТ	ЛИСТОВ	
Нач. отдела	Ломакин					Основная часть	П	2	2
Выполнил	Ломакин								
						Общие данные, Чертеж межевых границ М1:1000 Каталог координат			
						ООО "Альфа-Проект" г. Барнаул			