


Опорный план М1:1000

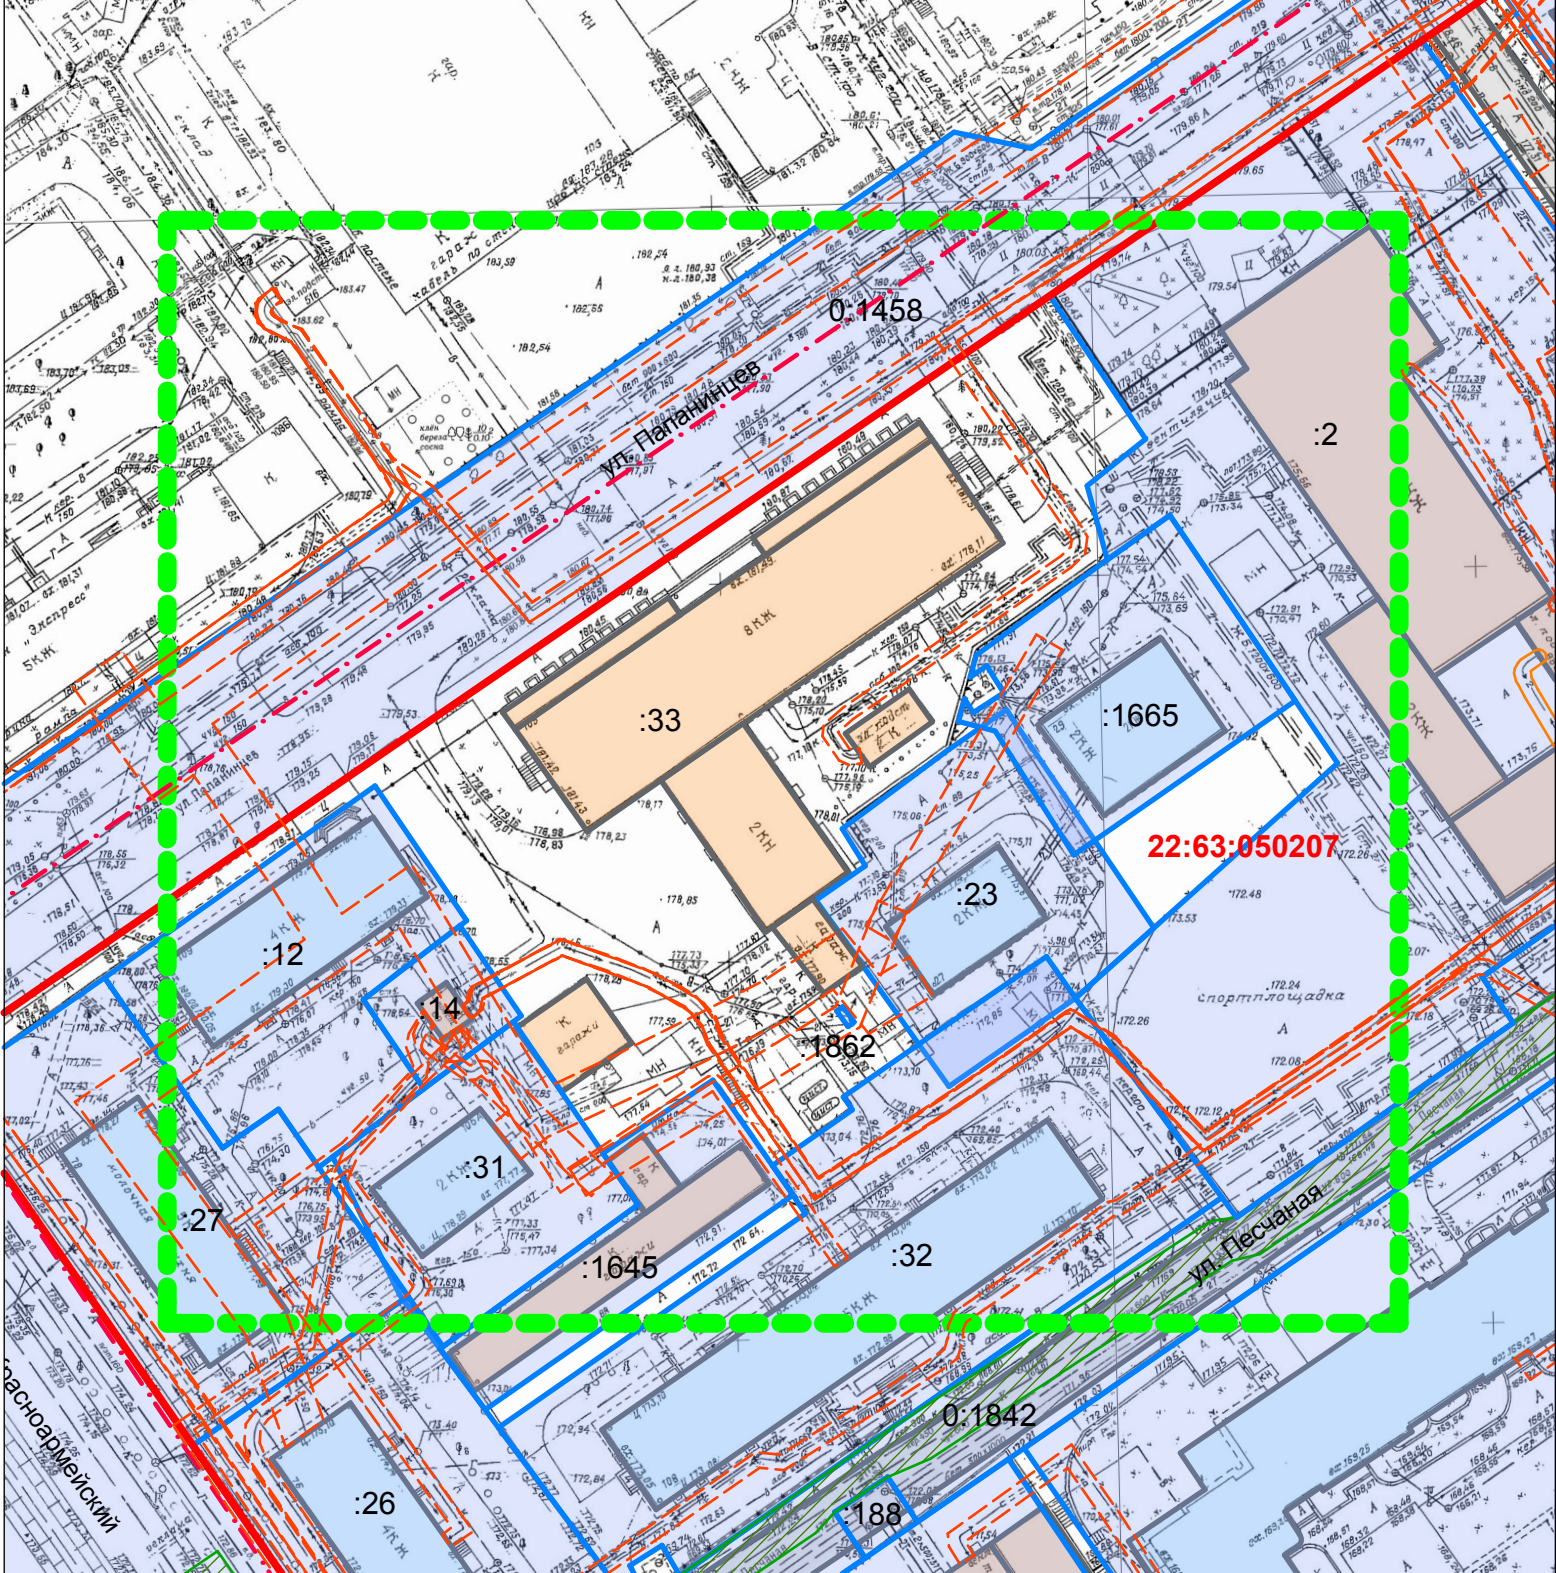

Условные обозначения:

Границы существующих земельных участков

Границы образуемых земельных участков

Границы земельных участков ранее утвержденных проектом межевания и не поставленные на кадастровый учет

Красная линия

Граница кадастрового квартала


Границы зон с особыми условиями использования территории

Граница территории разработки проекта межевания

22:63:050207
:23

Кадастровый номер квартала /земельного участка

Ситуационный план

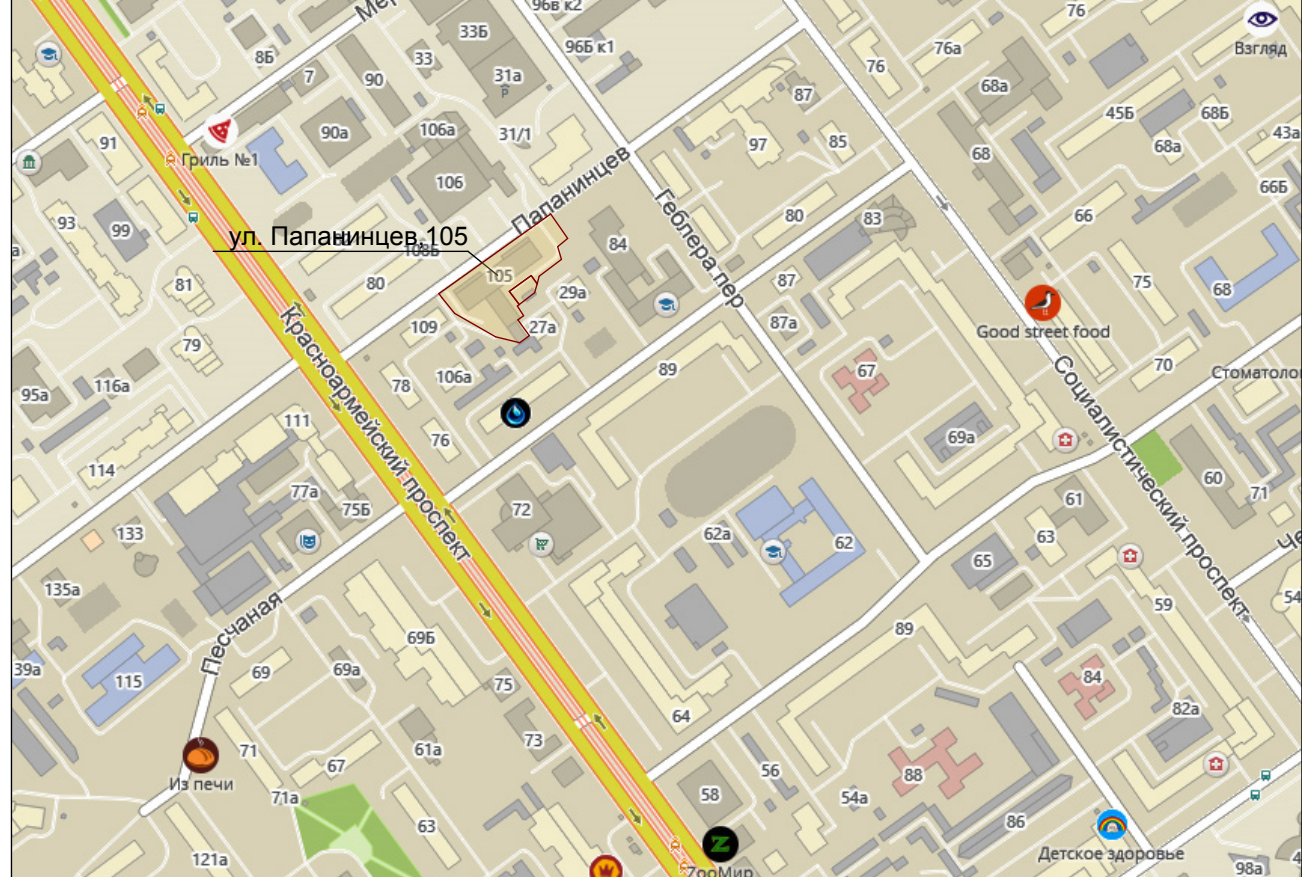

Согласно положениям Генерального плана городского округа - города Барнаула Алтайского края на участке проектирования:

- особо охраняемые природные территории местного и регионального значения отсутствуют;
- памятники истории и культуры федерального и регионального значения отсутствуют.

Участок расположен в зоне санитарной охраны III пояса источников питьевого водоснабжения.

Зоны с особыми условиями использования территорий указаны на чертеже - лист 1

						МК-1/11-22:63:050207-ПМИ 06.2019		
						Проект межевания застроенной территории в границах кадастровых кварталов 22:63:050207, 22:63:050214, ограниченных просп. Красноармейским, ул. Папанинцев, просп. Социалистическим и ул. Партизанской, в г.Барнауле (микрорайон 13) (внесение изменений)		
ИЗМ.	КОЛ.УЧ	ЛИСТ	№ ДОК.	ПОДПИСЬ	ДАТА	Материалы по обоснованию	СТАДИЯ	ЛИСТ
Нач. отдела	Ломакин						П	1
Выполнил	Ломакин					Ситуационный план Опорный план М1:1000	ООО "Альфа-Проект" г. Барнаул	
							ЛИСТОВ	2