


Схема границ существующих земельных участков

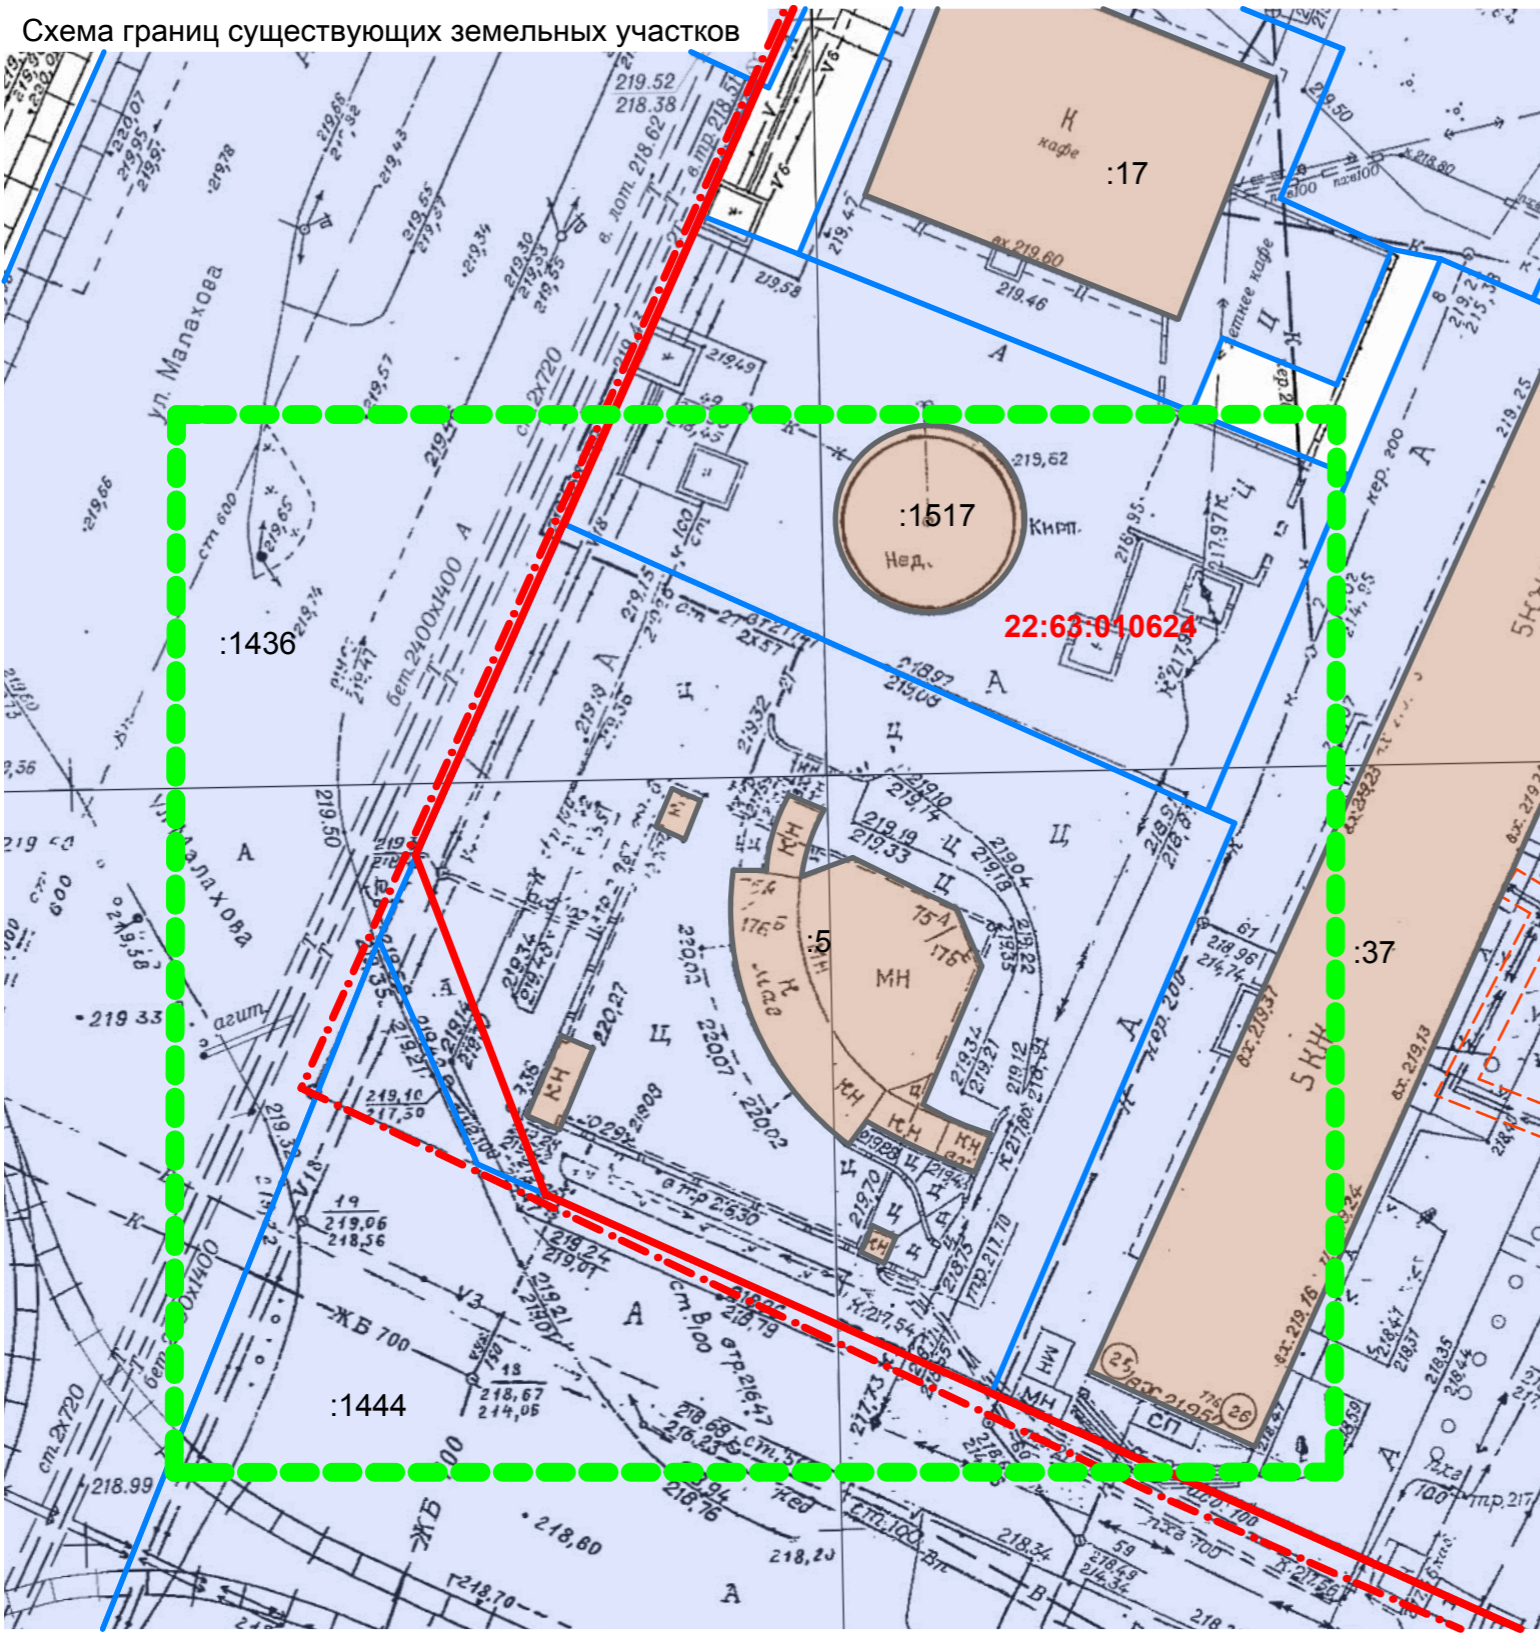

Условные обозначения

- Границы изменяемых и образуемых земельных участков
-
- Границы зон с особыми условиями использования территории

Границы существующих земельных участков

—


Граница территории разработки проекта межевания

— · — · —

22:63:010624
:5

Кадастровый номер квартала /земельного участка


Ситуационный план

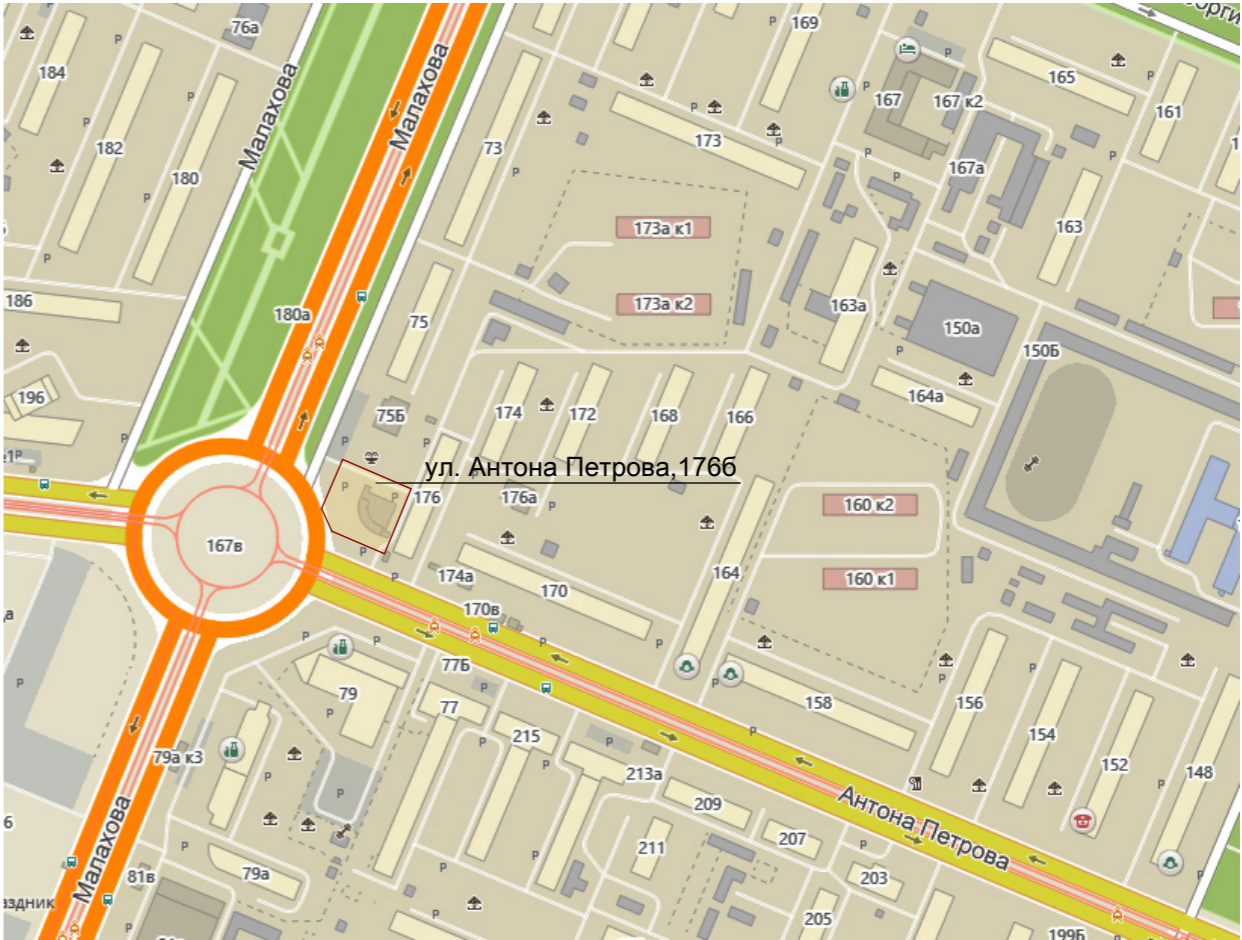

Согласно положениям Генерального плана городского округа - города Барнаула Алтайского края на участке проектирования:

- особо охраняемые природные территории местного и регионального значения отсутствуют;
- памятники истории и культуры федерального и регионального значения отсутствуют.

Зоны с особыми условиями использования территорий указаны на чертеже - лист 1

						27/08-22:63:010624-ПМИ 03.2019			
						Проект межевания застроенной территории городского округа - города Барнаула в границах кадастрового квартала 22:63:010624, ограниченного ул. Малахова, ул. Георгия Исакова, ул. 42-й Краснознаменной бригады, ул. Антона Петрова (внесение изменений)			
ИЗМ.	КОЛ.УЧ	ЛИСТ	№ ДОК.	ПОДПИСЬ	ДАТА	Материалы по обоснованию	СТАДИЯ	ЛИСТ	ЛИСТОВ
Нач. отдела		Ломакин					П	1	2
Выполнил		Ломакин							
						Ситуационный план Схема границ существующих земельных участков М 1:1000	ООО "Альфа-Проект" г. Барнаул		