



Опорный план М1:1000

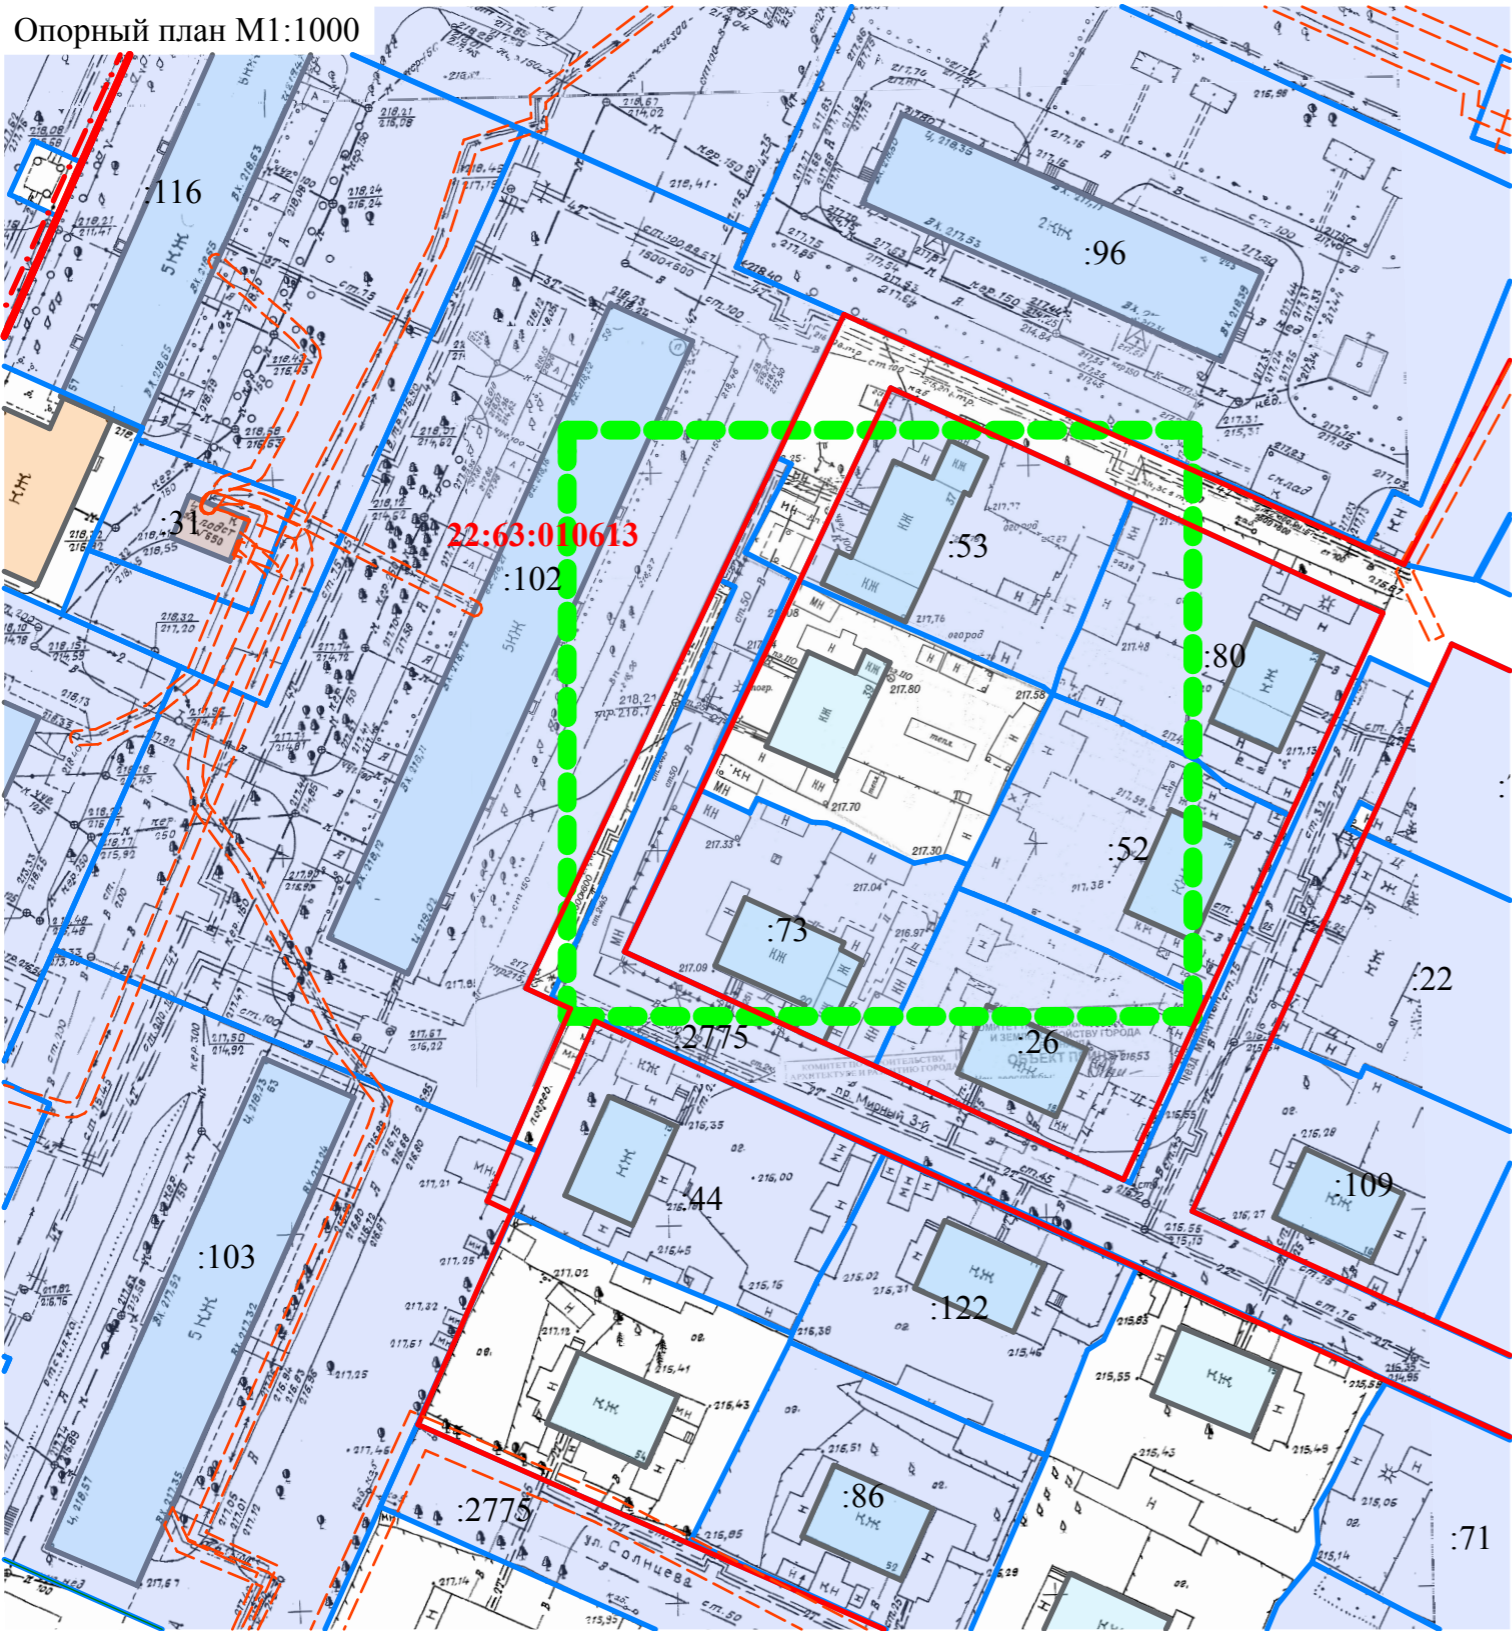

Условные обозначения:

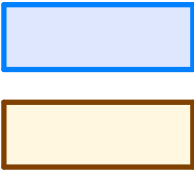

Границы существующих земельных участков

Границы образуемых земельных участков

Красная линия



22:63:010613:73

Границы зон с особыми условиями использования территории

Граница территории разработки проекта межевания

Кадастровый номер квартала /земельного участка

Ситуационный план



Согласно положениям Генерального плана городского округа - города Барнаула Алтайского края на участке проектирования:

- особо охраняемые природные территории местного и регионального значения отсутствуют;
- памятники истории и культуры федерального и регионального значения отсутствуют.

Зоны с особыми условиями использования территорий указаны на чертеже - лист 1

						22/08-22:63:010613-ПМИ 06.2019			
						Проект межевания застроенной территории городского округа – города Барнаула Алтайского края в границах кадастрового квартала 22:63:010613, ограниченного ул.Малахова, ул.Юрина, ул.Георгия Исакова, ул.42-й Краснознаменной бригады (внесение изменений)			
ИЗМ.	КОЛ.УЧ	ЛИСТ	№ ДОК.	ПОДПИСЬ	ДАТА	Материалы по обоснованию	СТАДИЯ	ЛИСТ	ЛИСТОВ
Нач. отдела	Ломакин						П	1	2
Выполнил	Ломакин					Ситуационный план Опорный план М1:1000	ООО "Альфа-Проект" г. Барнаул		