


Опорный план М1:1000

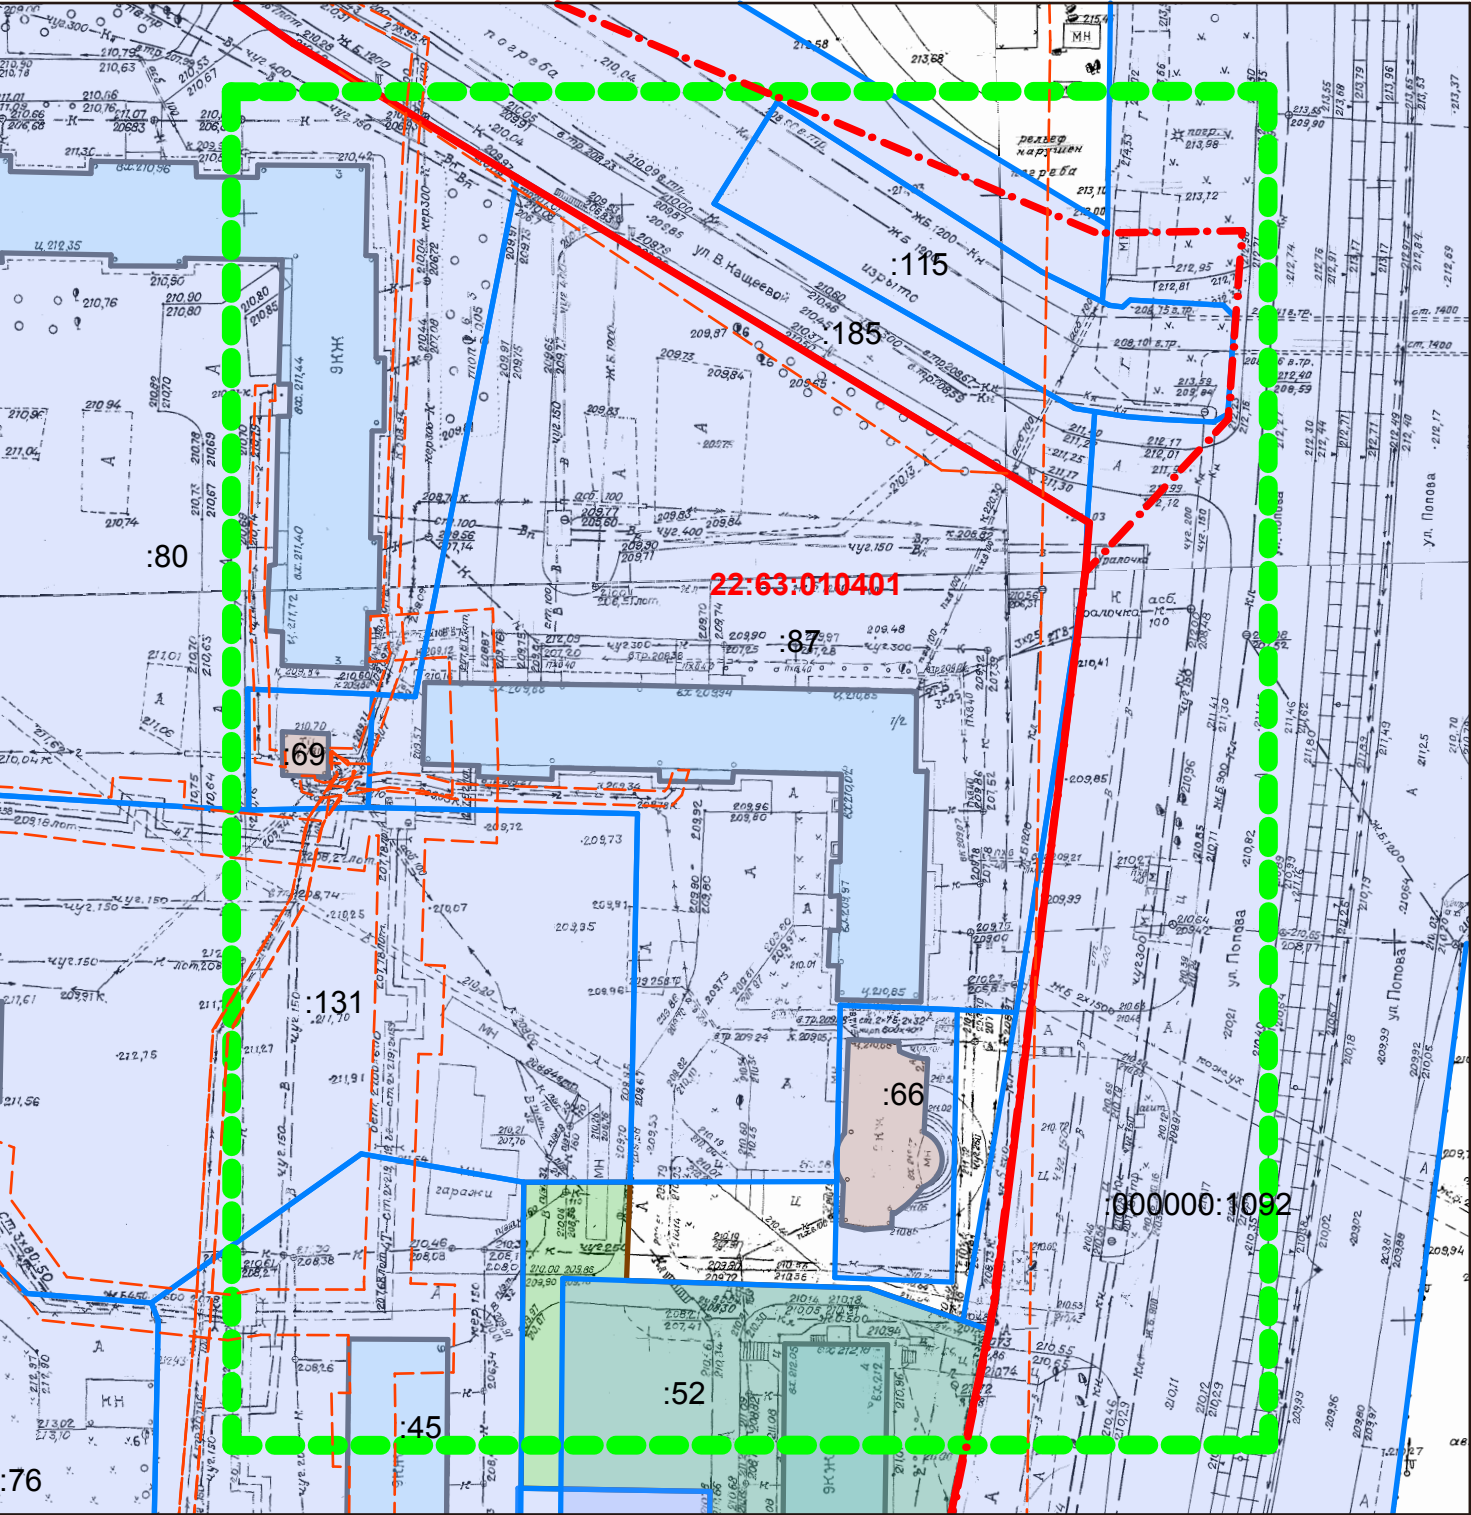

Условные обозначения

- Границы существующих земельных участков
- Границы изменяемых земельных участков
- Границы земельных участков ранее определенных проектом межевания и не поставленные на кадастровый учет
- Красная линия
- Граница кадастрового квартала
- Границы зон с особыми условиями использования территории
- Граница территории разработки проекта межевания
- Кадастровый номер квартала/ земельного участка

Ситуационный план



Согласно положениям Генерального плана городского округа - города Барнаула Алтайского края :
- особо охраняемые природные территории местного и регионального значения на участке отсутствуют;
- памятники истории и культуры федерального и регионального значения на участке отсутствуют.
Зоны с особыми условиями использования территорий указаны на чертеже - лист 1

						24/08-22:63:010401-ПМИ 04.2019		
						Проект межевания застроенной территории в границах кадастрового квартала 22:63:010401, ограниченного ул.Кавалерийской, ул.Гущина, ул.Попова, ул.Веры Кашеевой, ул.Монтажников, в городе Барнауле (внесение изменений)		
ИЗМ.	КОЛ.УЧ	ЛИСТ	№ ДОК.	ПОДПИСЬ	ДАТА	СТАДИЯ	ЛИСТ	ЛИСТОВ
Нач. отдела	Ломакин					П	1	2
Выполнил	Ломакин					Ситуационный план. Опорный план М1:1000		
						ООО "Альфа-Проект" г. Барнаул		