Муниципальное унитарное предприятие
«Архитектура» г.Барнаула

ПРОЕКТ ПО ВНЕСЕНИЮ ИЗМЕНЕНИЙ

в проект планировки и проект межевания территории села Гоньба городского округа - города Барнаула Алтайского края, в отношении земельного участка по адресу: ул.Школьная,14 в селе Гоньба города Барнаула

Шифр: А – 00116 – 2019 –ПП, ПМ

Руководитель С.Н.Зеленин

2019

Состав проектных материалов

№п/п	Наименование	Лист	Масштаб
1	Текстовые материалы 1. Пояснительная записка		–
2	Графические материалы 1. Ситуационный план. 2. План современного использования территории. 3. План красных линий. 4. Чертеж межевания территории. 5. Схема координат	 ПП-1 ПП-2 ПП-3 ПМ-4 ПМ-5	 1:3000 1:1000 1:1000 1:1300 1:1300

№ п/п	Содержание	Стр.
1	Введение. Общие положения.	3
2	Проект межевания территории	4
2.1	Анализ существующего положения	4
2.2	Зоны с особыми условиями использования территории.	5
2.3	Проектные предложения	5
3	Перечень нормативно-правовой документации	6
4	Графические материалы	7
5	Приложение.	8

1. Введение. Общие положения.

Настоящий проект по внесению изменений в проект планировки и проект межевания территории села Гоньба городского округа – города Барнаула Алтайского края, в отношении земельного участка по адресу: ул.Школьная,14 в селе Гоньба города Барнаула выполнен Муниципальным унитарным предприятием «Архитектура» г. Барнаула на основании заявления Пятковой А.П. от 15.01.2019 №116.

Исходными данными для разработки настоящего проекта послужили следующие материалы:
- постановление Администрации города Барнаула от 21.12.2018 №2120;
- проект планировки и проект межевания территории села Гоньба городского округа – города Барнаула Алтайского края, утвержденный постановлением Администрации города от 03.05.2018 №7;
- свидетельства о государственной регистрации права на жилой дом по адресу: с.Гоньба, ул.Школьная,14 от 15.10.2008;
- выписка из технического паспорта на домовладение по адресу: с.Гоньба, ул.Школьная,14 от 18.01.2007;
- контрольная съемка земельного участка по адресу: с.Гоньба, ул.Школьная,14 от 22.03.2018;
- свидетельства на право собственности на землю по адресу: с.Гоньба, ул.Школьная,14 от 16.10.1992;
- сведения, предоставленные комитетом по строительству, архитектуре и развитию города Барнаула.
- сведения, предоставленные ФГУ«Земельная кадастровая палата» по Алтайскому краю.

Цель проекта: изменение красных линий, определение местоположения границ земельного участка с кадастровым номером 22:61:011011:20 по адресу: с.Гоньба, ул.Школьная,14.

В соответствии со ст. 42 Градостроительного кодекса Российской Федерации подготовка проектов планировки территории осуществляется для выделения элементов планировочной структуры, установления границ территорий общего пользования, границ зон планируемого размещения объектов капитального строительства, определения характеристик и очередности планируемого развития территории.

В соответствии со ст. 43 Градостроительного кодекса Российской Федерации подготовка проекта межевания территорий осуществляется применительно к территории, расположенной в границах одного или нескольких смежных элементов планировочной структуры, границах определенной правилами землепользования и застройки территориальной зоны и (или) границах установленной схемой территориального планирования муниципального района, генеральным планом поселения, городского округа функциональной зоны.

Подготовка проектов межевания территории осуществляется для:
1)определения местоположения границ образуемых и изменяемых земельных участков;
2)установления, изменения, отмены красных линий для застроенных территорий, в границах которых не планируется размещение новых объектов капитального строительства, а также для установления, изменения, отмены красных линий в связи с образованием и (или) изменением земельного участка, расположенного в границах территорий, применительно к которой не предусматривается осуществление деятельности по комплексному и устойчивому развитию территории, при условии, что такие установление, изменение, отмена влекут за собой исключительно изменение границ территории общего пользования.

Проект межевания включает в себя чертежи межевания территории, на которых отображаются:

1) границы планируемых (в случае, если подготовка проекта межевания территории осуществляется в составе проекта планировки территории) и существующих элементов планировочной структуры;

2) красные линии, утвержденные в составе проекта планировки территории, или красные линии, утверждаемые, изменяемые проектом межевания территории;

3) линии отступа от красных линий в целях определения мест допустимого размещения зданий, строений, сооружений;

4) границы образуемых и (или) изменяемых земельных участков, условные номера образуемых земельных участков, в том числе в отношении которых предполагаются их резервирование и (или) изъятие для государственных или муниципальных нужд;

5) границы публичных сервитутов

2.Проект межевания территории.
2.1Анализ существующего положения.

Проектируемая территория, на которую разрабатывается проект по внесению изменений, расположена в селе Гоньба Ленинского района города Барнаула, в границах кадастровых кварталов 22:61:011011, 22:61:011024, 22:61:011024. Кварталы застроены индивидуальными жилыми домами, объектами общественного назначения.

Ширина профиля в красных линиях улицы Школьной составляет 30,0м. Покрытие проезжей части и тротуар отсутствуют. Земельные участки по адресам: ул.Школьная,14,16,16а,18 и расположенные на них объекты недвижимости частично находятся на территории общего пользования (лист2).

Проектом межевания территории села Гоньба городского округа – города Барнаула Алтайского края, утвержденном постановлением Администрации города от 03.05.2018 №7, определены границы образуемого

земельного участка (территория общего пользования), с площадью 7440кв.м, который обозначен в данном проекте как :ЗУ 189.

На земельный участок по адресу: с.Гоньба, ул.Школьная,14 выданы свидетельства на право собственности на землю от 16.10.1992 №377 Пяткову П.А., № 351 Пяткову В.А.,№352 Пятковой О.И. общей площадью 0,41га для ведения личного подсобного хозяйства и индивидуального жилищного строительства, в соответствии с постановлением администрации Научногородокского поселкового Совета народных депутатов Ленинского района г.Барнаула от16.10.1992 №41а. Рассматриваемый земельный участок поставлен на кадастровый учет с номером 22:61:011011:20, граница земельного участка не установлена в соответствии с требованиями земельного законодательства.

На земельном участке по адресу: с.Гоньба, ул.Школьная,14, расположены жилой дом (литер А,А1) и хозяйственные постройки. Жилой дом (литер А) принадлежит на праве общей долевой собственности Пятковой А.П., Пяткову В.А., Заболотниковой И.П.

Согласно правилам землепользования и застройки городского округа - города Барнаула Алтайского края, утвержденные решением Барнаульской городской Думы от 09.10.2012г. №834 земельный участок по адресу: с.Гоньба, ул.Школьная,14 находится в зоне застройки индивидуальными жилыми домами (Ж.4), применительно к которой установлены:

основные виды разрешенного использования:

1)индивидуальные жилые дома;

вспомогательные виды разрешенного использования:

1)гаражи, бани, хозяйственные постройки (для индивидуальных жилых домов).

2.2.Зоны с особыми условиями использования территории.

Согласно Правилам землепользования и застройки городского округа - города Барнаула Алтайского края, территории объектов культурного наследия-памятники истории и культуры, особо охраняемые природные территории в границах территории внесения изменений отсутствуют (лист 1).

2.3.Проектное предложение.

Подготовка проектов межевания застроенных территорий осуществляется в целях установления границ застроенных земельных участков и границ, не застроенных земельных участков.

Размеры земельных участков в границах территорий устанавливаются с учетом фактического землепользования и градостроительных нормативов и правил, действовавших в период застройки указанных территорий.

Настоящим проектом внесены изменения в ранее выполненный проект планировки и проект межевания территории села Гоньба городского округа – города Барнаула Алтайского края, утвержденный постановлением

Администрации города от 03.05.2018 №7, в отношении земельного участка по адресу: с.Гоньба, ул.Школьная,14.

Проектом по внесению изменений в проект планировки и проект межевания территории села Гоньба городского округа – города Барнаула Алтайского края предлагается:

- изменить красные линии по улице Школьной в районе земельных участков по адресам: ул.Школьная,14,16,16а,18, с учетом фактического расположения существующих жилых домов, при этом ширина профиля улицы Школьной в красных линиях составит 23,0м-30,0м (лист 3);
- определить местоположение границ земельного участка с кадастровым номером 22:61:011011:20, площадь которого, согласно представленным документам, составляет 4100 кв.м;
- в связи с изменением местоположения красной линии определить местоположение границ и площадь образуемого земельного участка :ЗУ 189, который после образования будет относиться к территории общего пользования.

На земельном участке с кадастровым номером 22:61:011011:20 расположены жилой дом (литер А,А1) и хозяйственные постройки. Границы земельного участка определены исходя из фактического землепользования и с учетом границ земельных участков смежных землепользователей.


Площадь образуемого земельного участка :ЗУ 189 составила 7262,6кв.м. Земельный участок :ЗУ 189 образуется из земель, находящихся в государственной или муниципальной собственности. (лист 4)

3. Перечень нормативно-правовой документации.

Проект по внесению изменений в проект планировки и проект межевания территории села Гоньба городского округа – города Барнаула Алтайского края, выполнен с соответствие с требованиями:

1. Градостроительного кодекса РФ, от 29.12.2004г. № 190-ФЗ.
2. Земельного кодекса РФ, от 25.10.2001г. № 136-ФЗ
3. Правил землепользования и застройки городского округа - города Барнаула Алтайского края, утвержденных решением Барнаульской городской Думы от 09.10.2012г. № 834.
4. Свода правил СП 42.13330.2016г. «Градостроительство. Планировка и застройка городских и сельских поселений», утвержденных приказом Министерства строительства и жилищно-коммунального хозяйства РФ от 30.12.2016 № 1034/пр.
5. Генерального плана городского округа – города Барнаула Алтайского края, утвержденным решением Барнаульской городской Думы от 26.02.2010г. № 245.

4. Графические материалы.

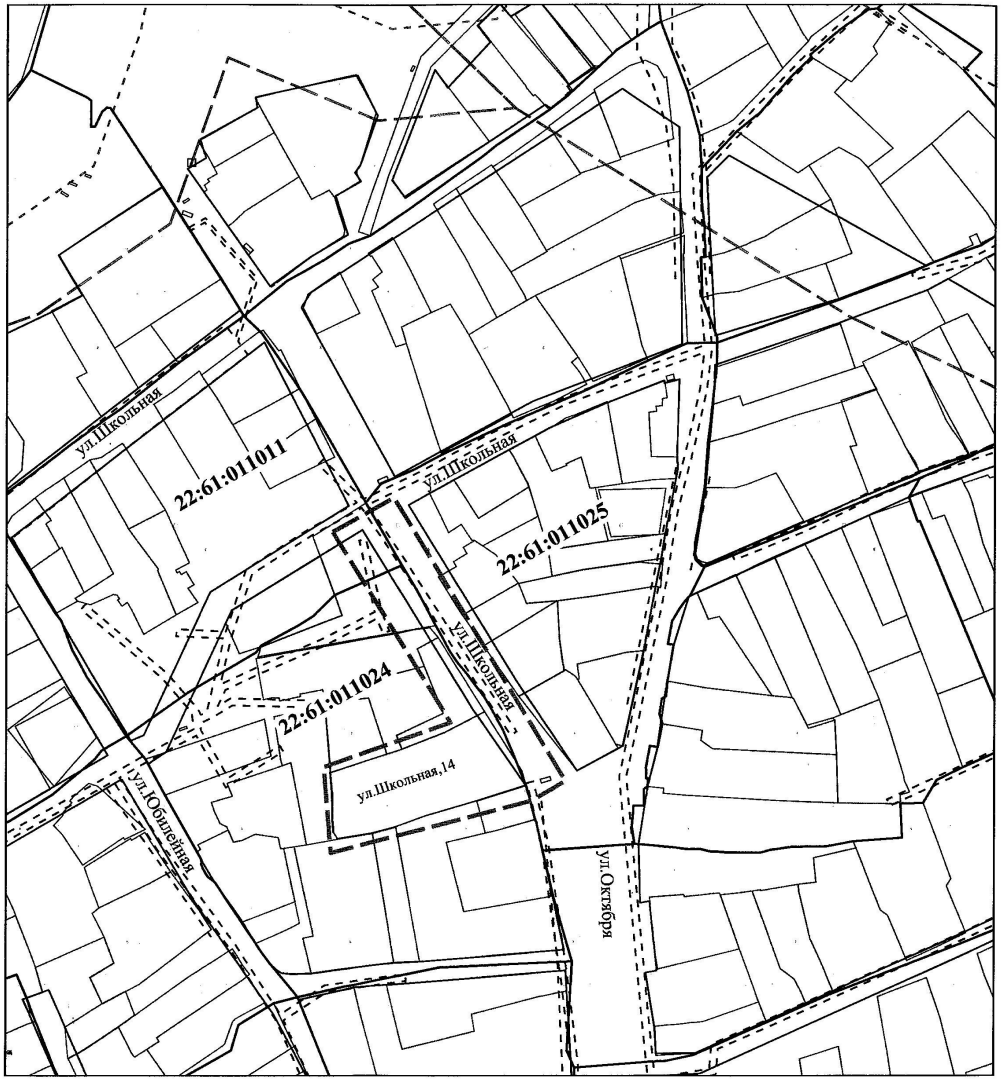

Условные обозначения

- Граница проектируемой территории
- Красные линии существующие
- Граница кадастрового квартала
- Граница охранной зоны/зоны санитарной охраны инженерных сетей
- Граница водоохранной зоны реки Обь и реки Ляпиха
- Кадастровые участки

22:61:011024 Номер кадастрового квартала

изм.	№ уч	лист	№	подпись	дата	А-00116-2019-ППТ, ПМ			
						Проект по внесению изменений в проект планировки и проект межевания территории села Гоньба городского округа - города Барнаула Алтайского края, в отношении земельного участка по адресу: ул.Школьная,14 в селе Гоньба города Барнаула			
Руководитель		Зеленин			02.2019	Заявитель: А.П.Пяткова	стадия	лист	листов
Гл.спец.		Гусева			02.2019		П	1	4
Инженер		Королёва			02.2019				
						Ситуационный план. Схема зон с особыми условиями использования территории М 1:4000	МУП "Архитектура" г. Барнаула		



Условные обозначения

- Граница проектируемой территории
- Красные линии существующие
- Граница кадастрового квартала
- Граница охранной зоны/зоны санитарной охраны инженерных сетей
- Объекты капитального строительства
- Кадастровые участки

22:61:011024 Номер кадастрового квартала

изм.	№ уч	лист	№	подпись	дата
Руководитель		Зеленин			02.2019
Гл.спец.		Гусева			02.2019
Инженер		Королёва			02.2019

А-00116-2019-ПП, ПМ


Проект по внесению изменений в проект планировки и проект межевания территории села Гоньба городского округа - города Барнаула Алтайского края, в отношении земельного участка по адресу: ул.Школьная,14 в селе Гоньба города Барнаула

Заявитель: А.П.Пяткова

стадия	лист	листов
П	2	

План современного использования территории М 1:1000

МУП "Архитектура" г. Барнаула

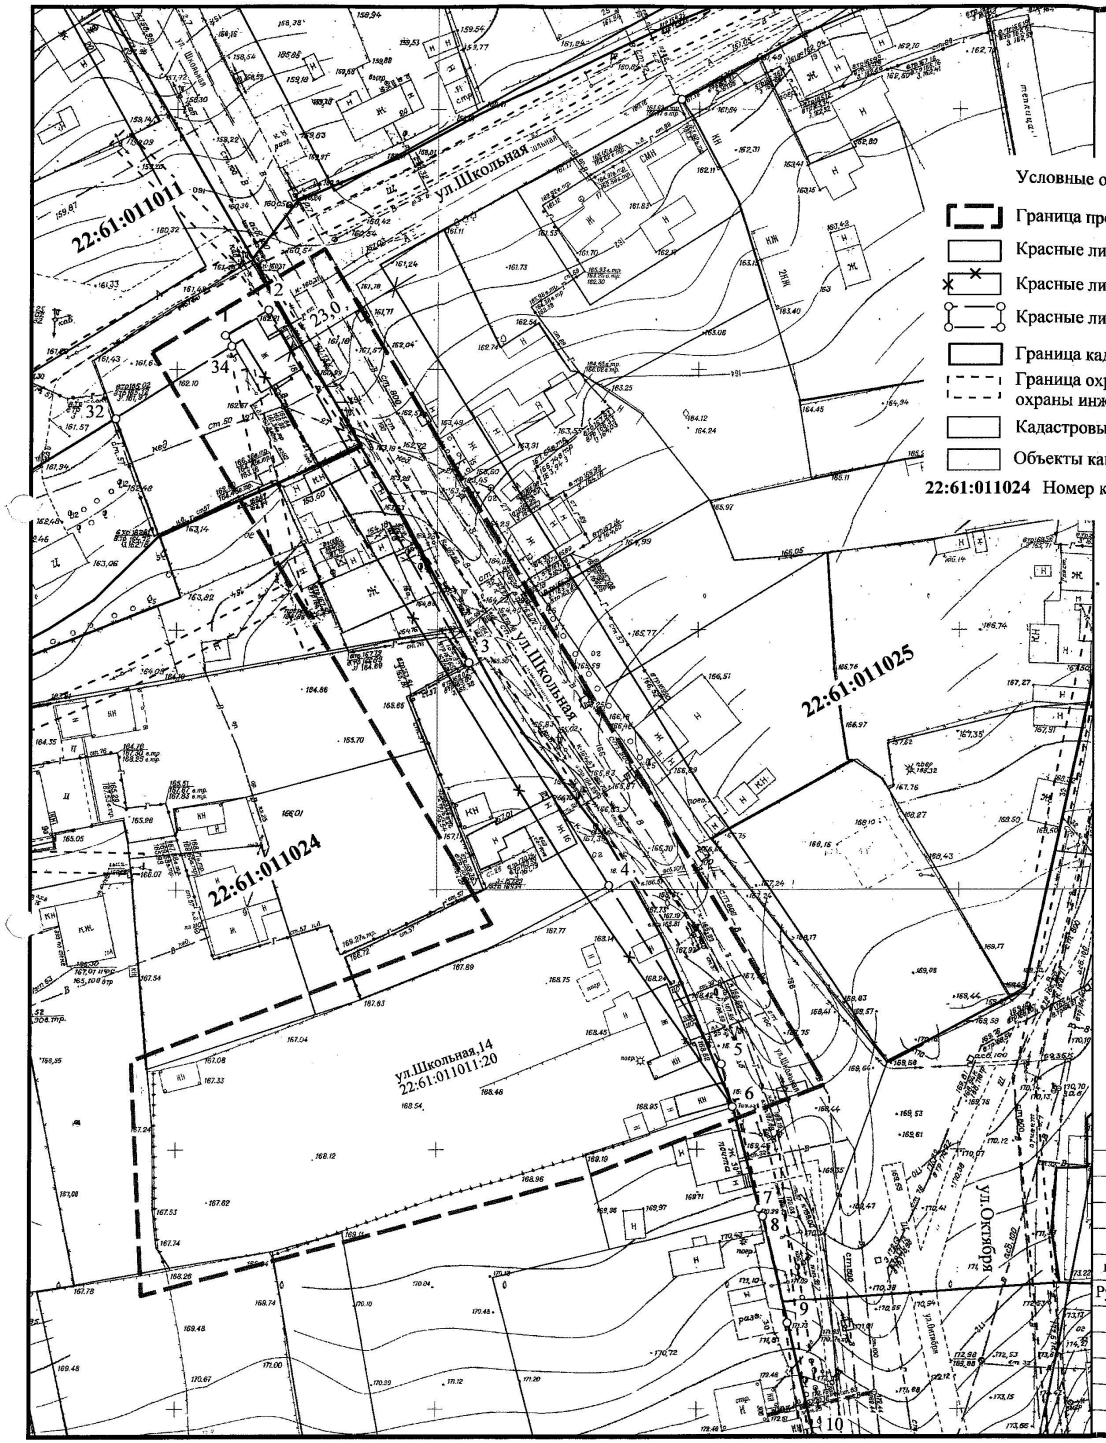

Условные обозначения

- Граница проектируемой территории
- Красные линии существующие
- Красные линии подлежащие отмене
- Красные линии проектируемые
- Граница кадастрового квартала
- Граница охранной зоны /зоны санитарної охраны инженерных сетей
- Кадастровые участки
- Объекты капитального сторительства

22:61:011024 Номер кадастрового квартала

Система координат: местная, г.Барнаул

Номер точки	X, м	Y, м
1	21 606,568	-3 540,759
2	21 611,421	-3 532,486
3	21 543,675	-3 493,867
4	21 500,749	-3 466,975
5	21 466,480	-3 445,415
6	21 458,242	-3.443,253
7	21 438,620	-3 438,174
8	21 437,093	-3 437,437
9	21 416,538	-3 432,688
10	21 394,565	-3 427,619
11	21 363,465	-3 420,876
12	21 359,173	-3 473,878
13	21 356,715	-3 504,207
14	21 355,974	-3 519,076
15	21 351,781	-3 552,452
16	21 350,312	-3 561,835
17	21 349,749	-3 566,358
18	21 349,448	-3 577,947
19	21 350,145	-3 583,373
20	21 352,512	-3 586,953
21	21 355,757	-3 590,424
22	21 363,563	-3 596,207
23	21 367,121	-3 598,411
24	21 379,533	-3 605,836
25	21 402,219	-3 621,791
26	21 420,149	-3 632,348
27	21 452,711	-3 650,772
28	21 470,660	-3 660,338
29	21 477,605	-3 649,847
30	21 551,708	-3 615,888
31	21 559,295	-3 612,424
32	21 590,619	-3 561,651
33	21 559,295	-3 612,424
34	21 604,469	-3 539,547

Система координат: МСК-22

Номер точки	X, м	Y, м
1	608943,456	2373601,16
2	608948,486	2373609,32
3	608881,581	2373649,39
4	608839,241	2373677,20
5	608805,441	2373699,49
6	608797,251	2373701,83
7	608777,741	2373707,33
8	608776,230	2373708,10
9	608755,781	2373713,29
10	608733,921	2373718,83
11	608702,971	2373726,24
12	608697,541	2373673,34
13	608694,431	2373643,07
14	608693,371	2373628,22
15	608688,461	2373594,94
16	608686,791	2373585,59
17	608686,131	2373581,08
18	608685,581	2373569,50
19	608686,161	2373564,06
20	608688,451	2373560,43
21	608691,620	2373556,89
22	608699,301	2373550,94
23	608702,811	2373548,66
24	608715,061	2373540,97
25	608737,400	2373524,53
26	608755,100	2373513,59
27	608787,261	2373494,47
28	608805,001	2373484,52
29	608812,170	2373494,86
30	608886,990	2373527,22
31	608894,651	2373530,52
32	608927,060	2373580,61
33	608894,651	2373530,52
34	608941,383	2373602,41

изм.	№ уч	лист	№	подпись	дата
Руководитель		Зеленин			02.2019
Гл.спец.		Гусева			02.2019
Инженер		Королёва			02.2019

А-00116-2019-ПП, ПМ


Проект по внесению изменений в проект планировки и проект межевания территории села Гоньба городского округа - города Барнаула Алтайского края, в отношении земельного участка по адресу: ул.Школьная,14 в селе Гоньба города Барнаула

Заявитель: А.П.Пяткова

стадия	лист	листов
П	3	

Чертеж и перечень координат красных линий М 1:1000

МУП "Архитектура" г. Барнаула

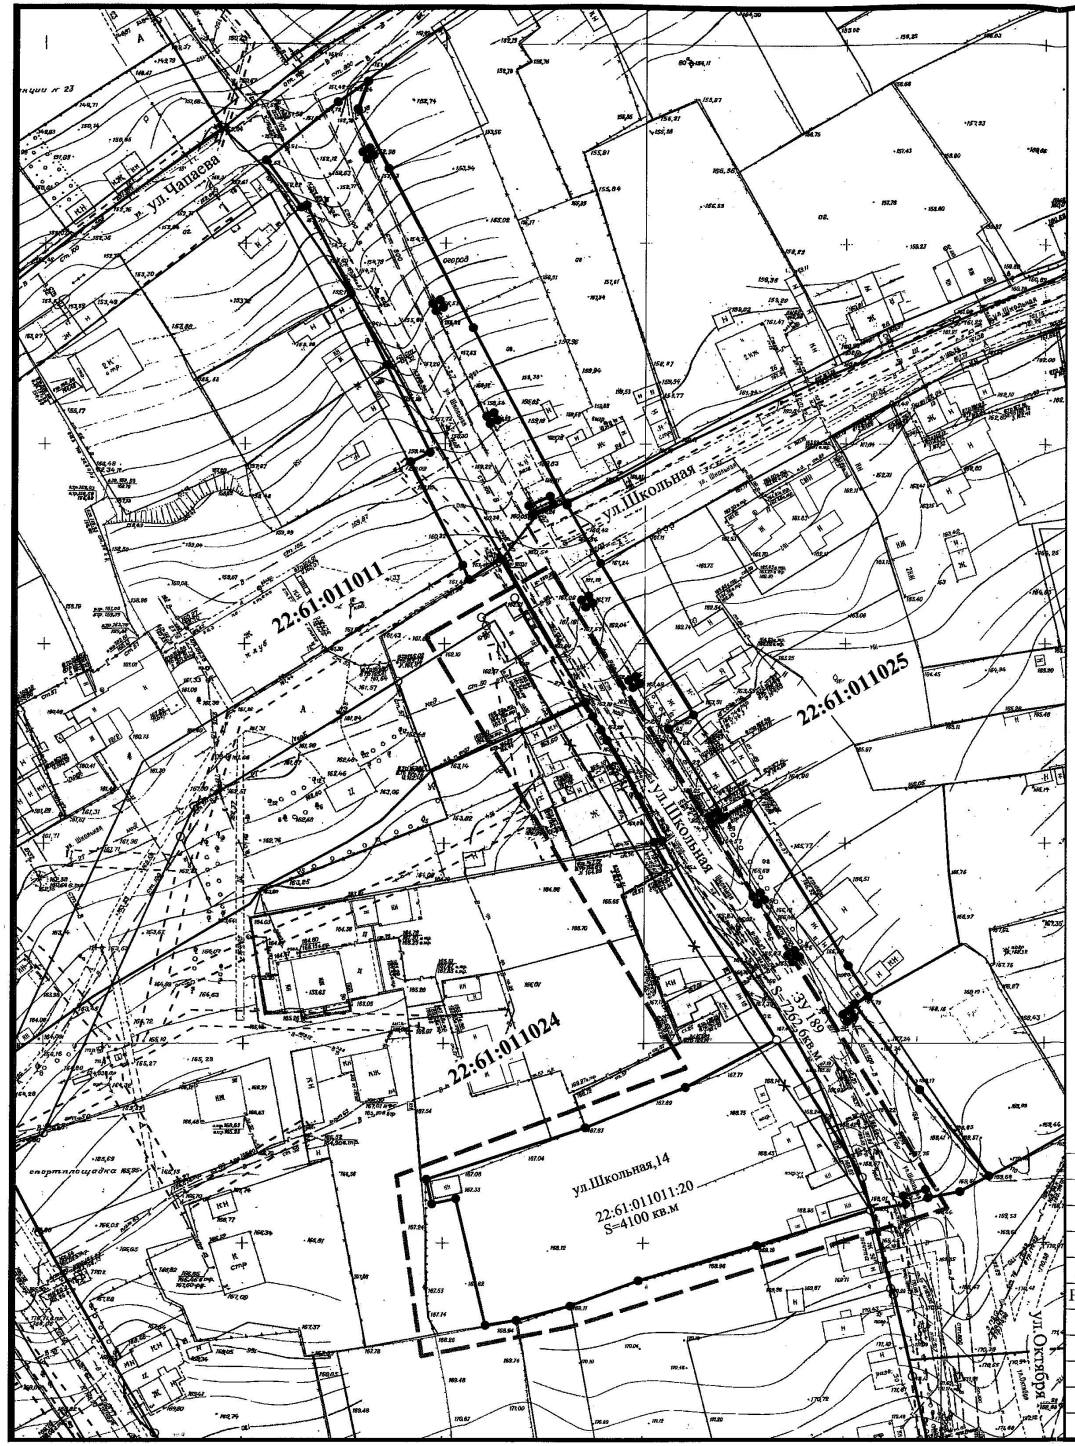

Условные обозначения

- Граница проектируемой территории
- Красные линии существующие
- Красные линии подлежащие отмене
- Красные линии проектируемые
- Граница кадастрового квартала
- Граница охранной зоны /зоны санитарной охраны инженерных сетей
- Кадастровые участки
- Объекты капитального сторительства
- Характерная точка границы существующая/ вновь образованная
- Образуемый земельный участок, который будет отнесен к территории общего пользования

:ЗУ189 Образуемый земельный участок

22:61:011024 Номер кадастрового квартала

изм.	№ уч	лист	№	подпись	дата
Руководитель		Зеленин			02.2019
Гл.спец.		Гусева			02.2019
Инженер		Королёва			02.2019

А-00116-2019-ПП, ПМ


Проект по внесению изменений в проект планировки и проект межевания территории села Гоньба городского округа - города Барнаула Алтайского края, в отношении земельного участка по адресу: ул.Школьная,14 в селе Гоньба города Барнаула

Заявитель: А.П.Пяткова

стадия	лист	листов
П	4	

Чертеж межевания территории М 1:1300

МУП "Архитектура" г. Барнаула

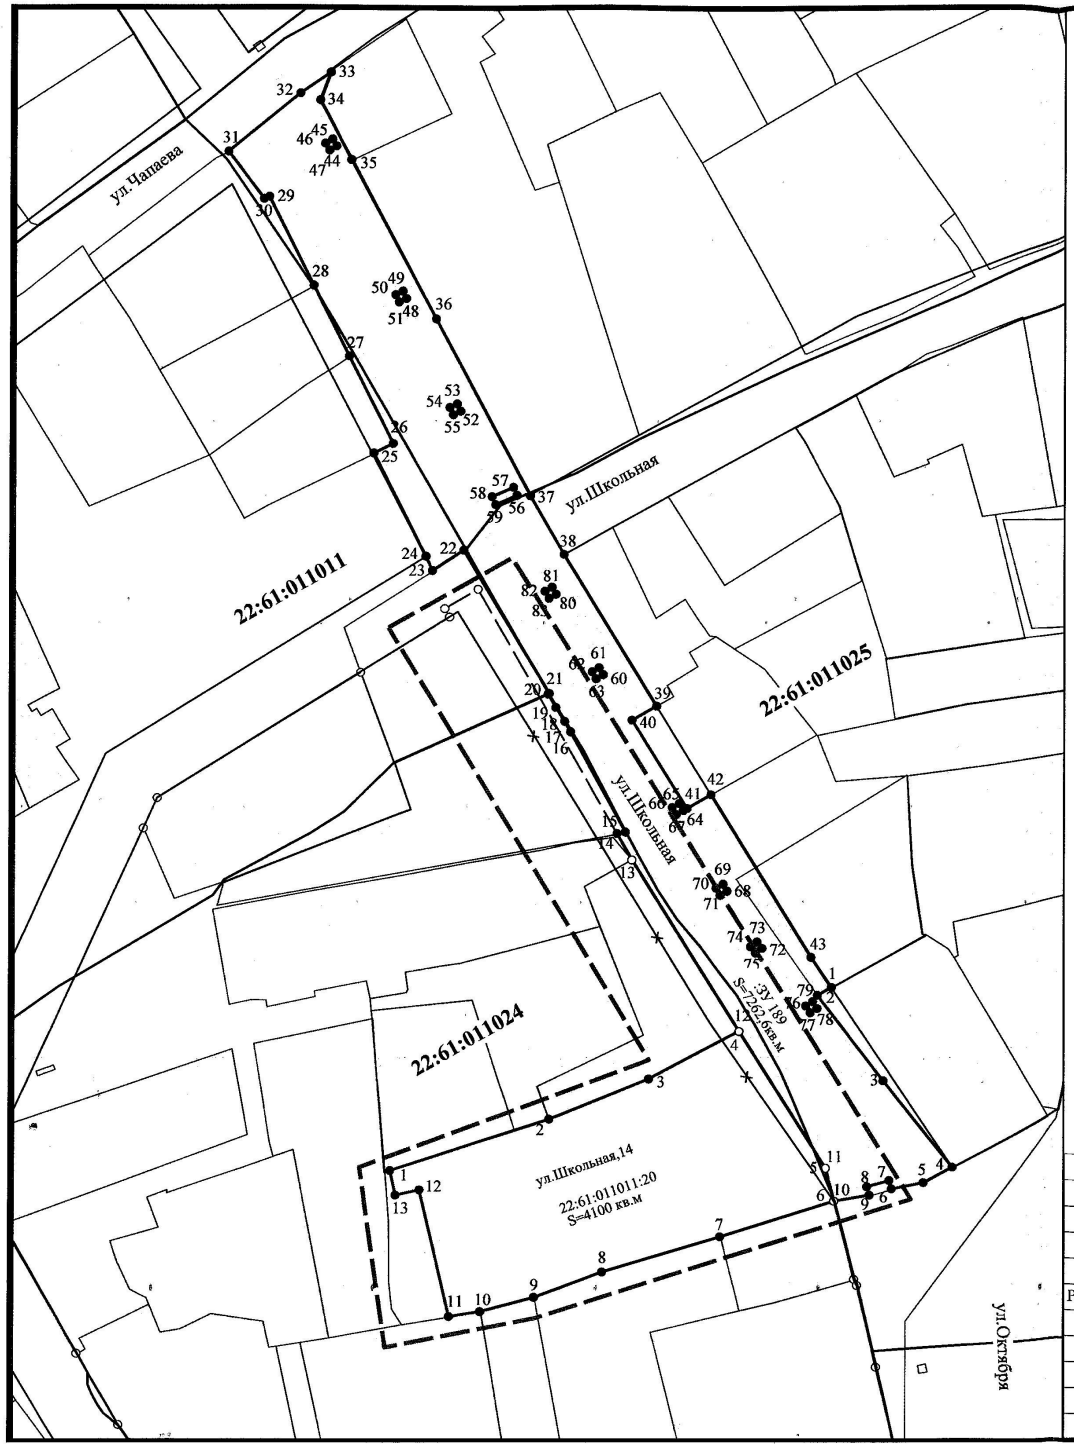

Условные обозначения

- Граница проектируемой территории
- Красные линии существующие
- Красные линии подлежащие отмене
- Красные линии проектируемые
- Граница кадастрового квартала
- Граница охранной зоны /зоны санитарной охраны инженерных сетей
- Кадастровые участки
- Объекты капитального сторительства
- Характерная точка границы существующая/ вновь образованная
- Образуемый земельный участок, который будет отнесен к территории общего пользования

:ЗУ189 Образуемый земельный участок

22:61:011024 Номер кадастрового квартала

изм.	№ уч	лист	№	подпись	дата
Руководитель		Зеленин			02.2019
Гл.спец.		Гусева			02.2019
Инженер		Королёва			02.2019

А-00116-2019-ПП, ПМ

Проект по внесению изменений в проект планировки и проект межевания территории села Гоньба городского округа - города Барнаула Алтайского края, в отношении земельного участка по адресу: ул.Школьная,14 в селе Гоньба города Барнаула

Заявитель: А.П.Пяткова

стадия	лист	листов
П	5	

Схема координат харрактерных точек границ образуемых земельных участков М 1:1300

МУП "Архитектура" г. Барнаула

Перечень координат характерных точек границ

	Система координат:	
	местная, г. Барнаул	

Система координат:
МСК-22

22:61:011011:20 S= 4100 кв.м

	X	У	X	У
1	21465,931	-3554,095	608802,556	2373590,845
2	21478,828	-3514,535	608816,301	2373630,12
3	21488,852	-3489,515	608826,861	2373654,92
4	21500,749	-3466,975	608839,241	2373677,2
5	21466,48	-3445,415	608805,441	2373699,492
6	21458,242	-3443,253	608797,251	2373701,831
7	21449,279	-3471,581	608787,68	2373673,701
8	21440,48	-3501,151	608778,247	2373644,325
9	21434,137	-3518,136	608771,541	2373627,48
10	21430,553	-3531,465	608767,671	2373614,23
11	21429,311	-3539,215	608766,262	2373606,509
12	21461,075	-3546,708	608797,86	2373598,334
13	21459,746	-3552,708	608796,402	2373592,364

Составил инженер: _____ Евтушенко Е. Л.

	Система координат:	
	местная, г. Барнаул	

Система координат:
МСК-22

22:61:000000:ЗУ189

	X	У
1	21511,727	-3444,004
2	21509,762	-3447,507
3	21488,395	-3431,053
4	21466,778	-3413,664
5	21462,873	-3420,91
6	21461,304	-3428,905
7	21463,408	-3429,51
8	21461,807	-3435,055
9	21459,703	-3434,44
10	21458,242	-3443,253
11	21466,48	-3445,415
12	21500,749	-3466,975
13	21543,675	-3493,867
14	21550,237	-3497,608
15	21550,602	-3495,549
16	21575,723	-3509,371
17	21578,346	-3510,855
18	21581,793	-3513,042
19	21585,144	-3514,93
20	21585,226	-3514,988
21	21585,34	-3514,736
22	21621,135	-3536,071
23	21616,012	-3543,902
24	21619,607	-3545,495
25	21645,393	-3558,584
26	21647,739	-3553,752
27	21669,621	-3564,794
28	21687,335	-3573,705
29	21709,529	-3584,86
30	21709,017	-3586,162
31	21720,85	-3595,059
32	21735,458	-3577,162
33	21740,676	-3569,618
34	21733,721	-3572,198
35	21718,7	-3564,369
36	21678,856	-3543,091
37	21634,711	-3519,516
38	21620,098	-3511,098
39	21582,13	-3487,76
40	21578,612	-3493,936
41	21556,48	-3480,069
42	21559,902	-3474,085
43	21519,268	-3449,103
44	21722,132	-3568,156

X	У
608850,71	2373699,93
608848,67	2373696,47
608827,661	2373713,38
608806,421	2373731,231
608802,361	2373724,07
608800,621	2373716,11
608802,711	2373715,46
608800,991	2373709,95
608798,901	2373710,611
608797,251	2373701,831
608805,441	2373699,492
608839,241	2373677,2
608881,581	2373649,39
608888,062	2373645,509
608888,471	2373647,56
608913,291	2373633,201
608915,881	2373631,66
608919,281	2373629,4
608922,59	2373627,44
608922,671	2373627,38
608922,791	2373627,63
608958,121	2373605,53
608952,831	2373597,81
608956,391	2373596,14
608981,891	2373582,5
608984,34	2373587,28
609005,981	2373575,77
609023,501	2373566,48
609045,451	2373554,85
609044,911	2373553,56
609056,551	2373544,41
609071,541	2373561,99
609076,92	2373569,42
609069,911	2373566,99
609055,061	2373575,14
609015,681	2373597,271
608972,05	2373621,79
608957,621	2373630,52
608920,161	2373654,67
608916,511	2373648,571
608894,681	2373662,911
608898,231	2373668,82
608858,141	2373694,67
609058,41	2373571,28

45	21723,874	-3569,179
46	21722,841	-3570,922
47	21721,099	-3569,879
48	21683,958	-3550,593
49	21685,787	-3551,454
50	21684,916	-3553,273
51	21683,097	-3552,412
52	21655,82	-3536,945
53	21657,639	-3537,826
54	21656,758	-3539,646
55	21654,939	-3538,785
56	21634,823	-3522,854
57	21636,822	-3523,731
58	21634,475	-3529,013
59	21632,476	-3528,115
60	21610,138	-3513,053
61	21611,89	-3514,065
62	21610,878	-3515,827
63	21609,136	-3514,814
64	21590,02	-3501,203
65	21591,763	-3502,235
66	21590,74	-3503,968
67	21588,987	-3502,945
68	21555,95	-3481,001
69	21557,702	-3482,003
70	21556,71	-3483,765
71	21554,948	-3482,763
72	21535,77	-3470,003
73	21537,522	-3471,015
74	21536,52	-3472,777
75	21534,758	-3471,765
76	21521,491	-3461,298
77	21523,107	-3462,503
78	21521,892	-3464,13
79	21520,276	-3462,924
80	21507,074	-3450,375
81	21505,38	-3449,282
82	21506,464	-3447,588
83	21508,177	-3448,671

609060,13	2373570,22
609059,06	2373568,5
609057,34	2373569,58
609020,62	2373589,66
609022,43	2373588,76
609021,52	2373586,96
609019,72	2373587,86
608992,78	2373603,91
608994,58	2373602,99
608993,66	2373601,19
608991,86	2373602,09
608972,09	2373618,45
608974,07	2373617,53
608971,61	2373612,3
608969,63	2373613,24
608947,62	2373628,78
608949,35	2373627,73
608948,3	2373625,99
608946,58	2373627,04
608927,76	2373641,06
608929,48	2373639,99
608928,42	2373638,28
608926,69	2373639,34
608894,13	2373661,99
608895,86	2373660,95
608894,83	2373659,21
608893,09	2373660,25
608874,19	2373673,42
608875,92	2373672,37
608874,88	2373670,63
608873,14	2373671,68
608860,1	2373682,43
608861,69	2373681,19
608860,44	2373679,59
608858,85	2373680,83
608845,92	2373693,66
608844,25	2373694,79
608845,37	2373696,46
608847,06	2373695,34

Составил инженер: _____ Евтушенко Е. Л.

5. Приложение.

РОССИЙСКАЯ ФЕДЕРАЦИЯ

АДМИНИСТРАЦИЯ ГОРОДА БАРНАУЛА

ПОСТАНОВЛЕНИЕ

От 21.12.2018 № 2120

О подготовке проекта по внесению изменений в проект планировки и проект межевания территории села Гоньба городского округа – города Барнаула Алтайского края, в отношении земельного участка по адресу: ул.Школьная,14 в селе Гоньба города Барнаула

В соответствии с Градостроительным кодексом Российской Федерации, решением Барнаульской городской Думы от 09.10.2012 №834 «Об утверждении Правил землепользования и застройки городского округа – города Барнаула Алтайского края» (далее - правила землепользования и застройки), рассмотрев заявление Пятковой А.П. от 20.11.2018 №160/п-2031-ж,

ПОСТАНОВЛЯЮ:

1. Подготовить проект по внесению изменений в проект планировки и проект межевания территории села Гоньба городского округа – города Барнаула Алтайского края, утвержденный постановлением администрации города от 03.05.2018 №798, в отношении земельного участка по адресу: ул.Школьная,14 в селе Гоньба города Барнаула.

2. Комитету по строительству, архитектуре и развитию города (Боженко С.А.):

2.1. В течение 14 дней со дня опубликования постановления принимать от заинтересованных физических и юридических лиц предложения о порядке, сроках подготовки и содержании проекта по внесению изменений;

2.2. В течение 30 дней со дня поступления в комитет по строительству, архитектуре и развитию города осуществить проверку


разработанного проекта по внесению изменений на соответствие требованиям документов территориального планирования, правил землепользования и застройки, лесохозяйственного регламента, положения об особо охраняемой природной территории в соответствии с программами комплексного развития систем коммунальной инфраструктуры, программами комплексного развития транспортной инфраструктуры, программами комплексного развития социальной инфраструктуры, нормативами градостроительного проектирования, требованиями технических регламентов, сводов правил с учетом материалов и результатов инженерных изысканий, границ территорий объектов культурного наследия, включенных в единый государственный реестр объектов культурного наследия (памятников истории и культуры) народов Российской Федерации, границ территорий выявленных объектов культурного наследия, границ зон с особыми условиями использования территорий.

3. Пресс-центру (Павлинова Ю.С.) опубликовать постановление в газете «Вечерний Барнаул» и разместить на официальном Интернет-сайте города Барнаула не позднее трех дней со дня его подписания.

4. Контроль за исполнением постановления возложить на заместителя главы администрации города по градостроительству и земельным отношениям Дёмина С.О.

Администрация города Барнаула Для постановлений и распоряжений

Глава города С.И.Дугин

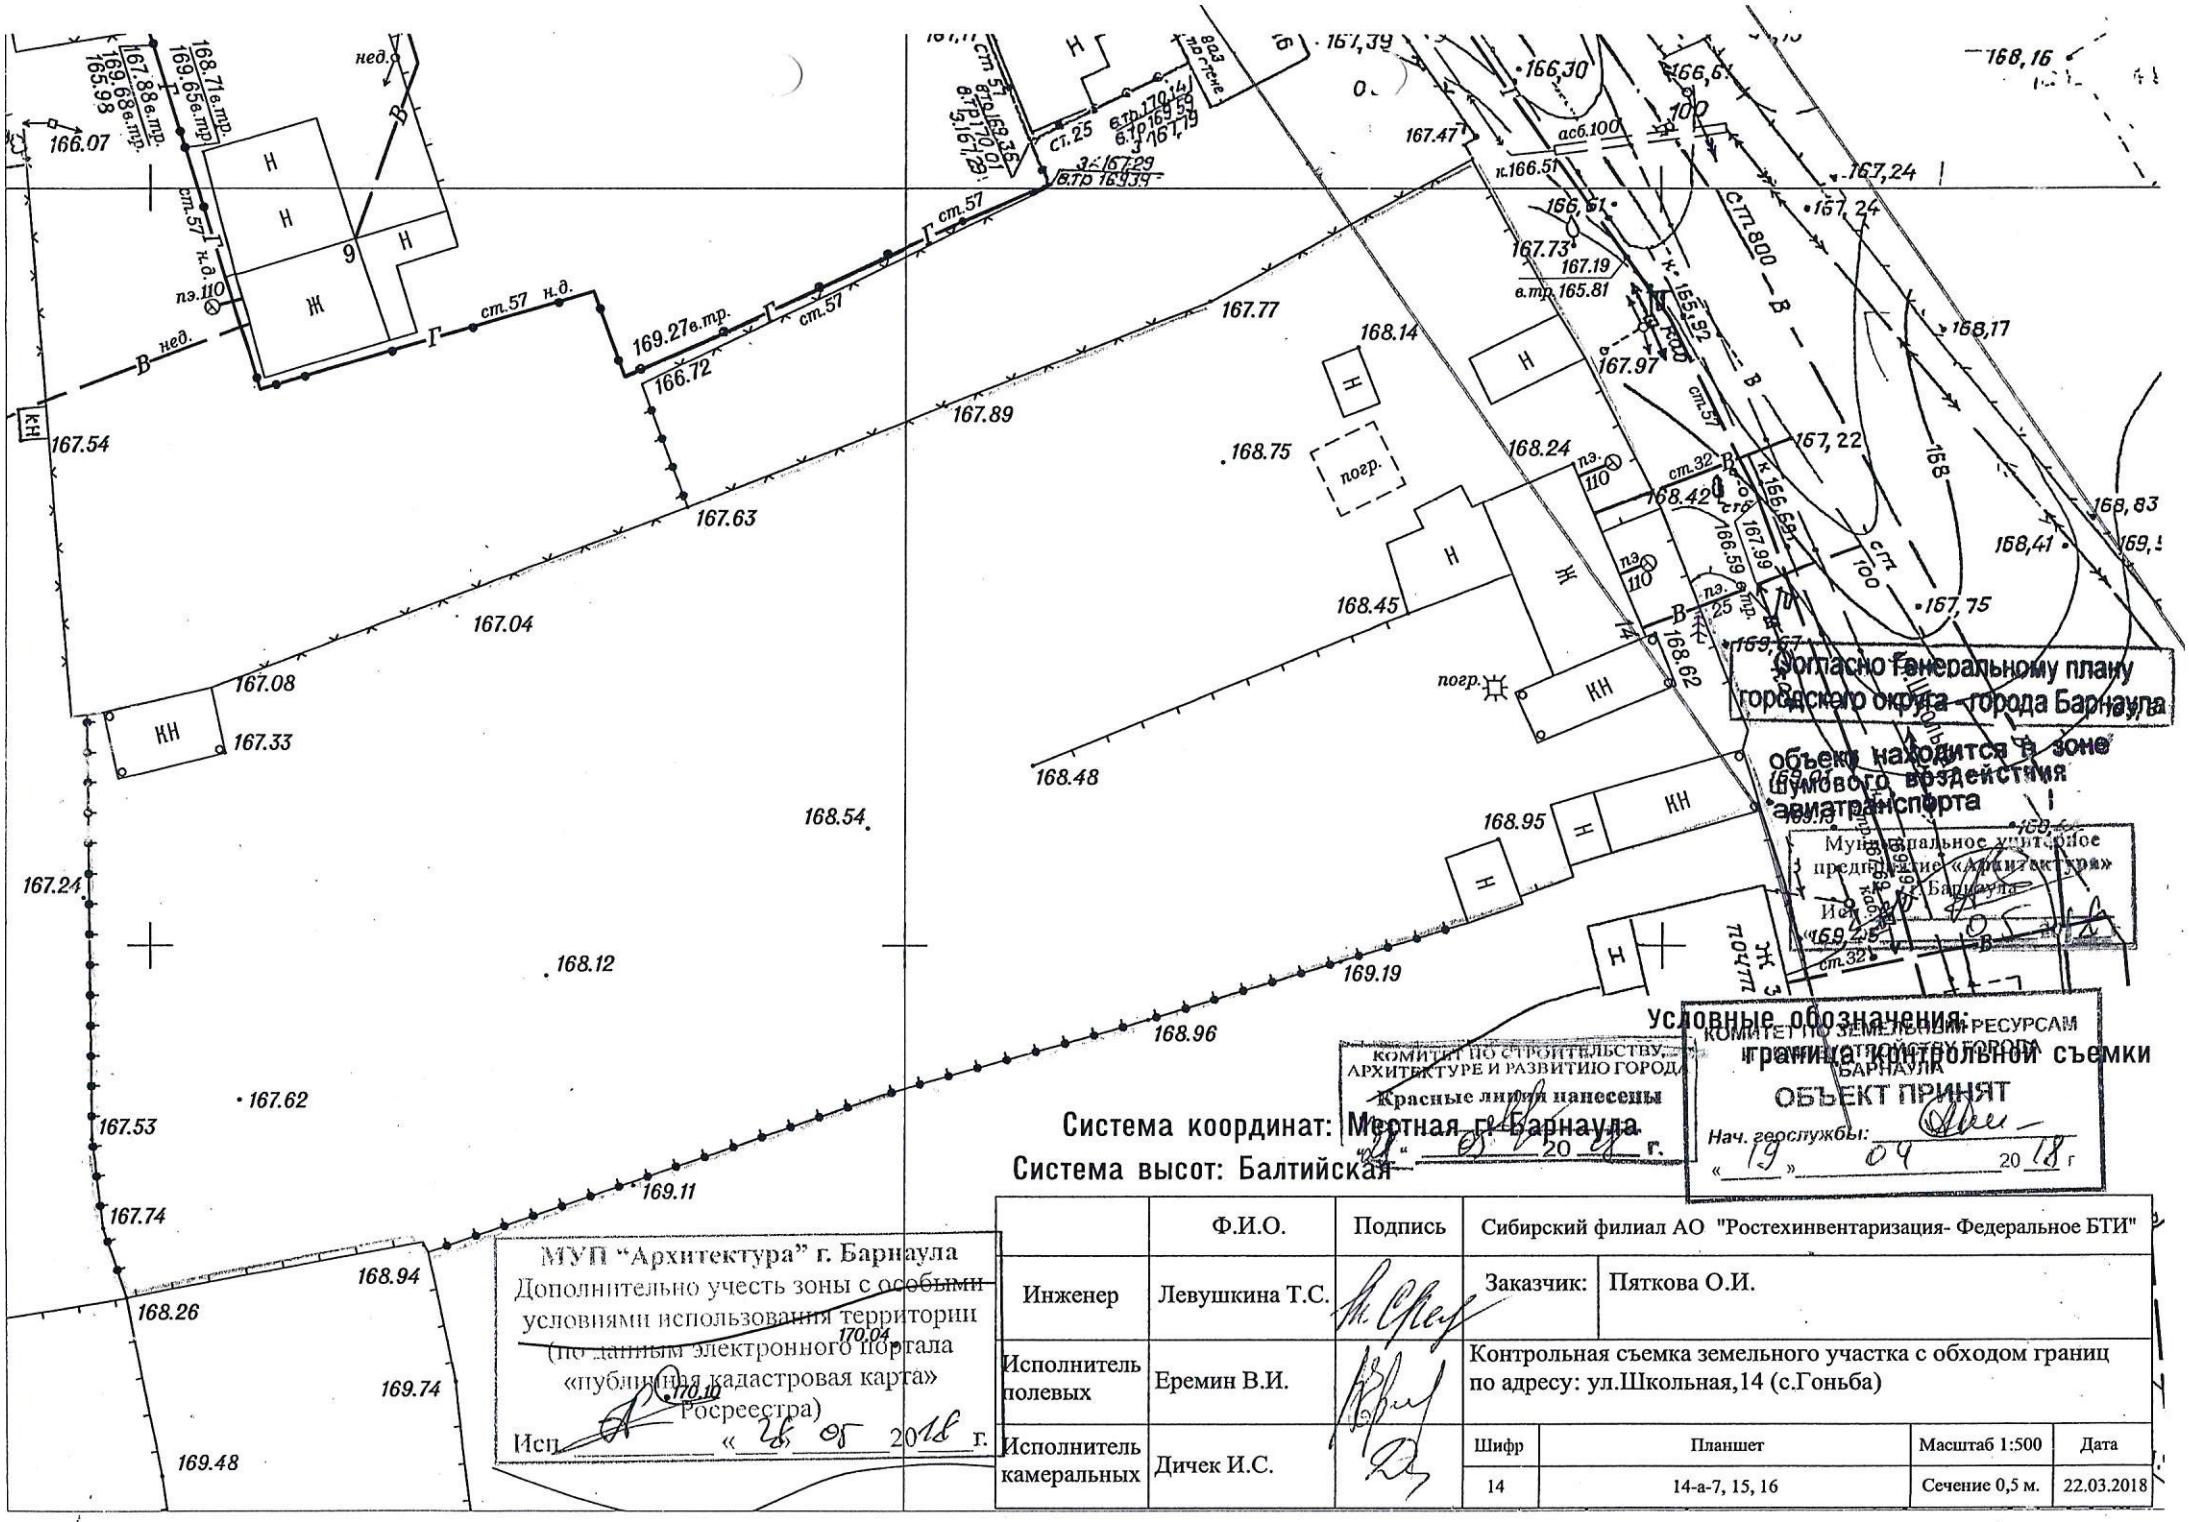

	Ф.И.О.	Подпись	Сибирский филиал АО "Ростехинвентаризация- Федеральное БТИ"			
Инженер	Левушкина Т.С.		Заказчик:	Пяткова О.И.		
Исполнитель полевых	Еремин В.И.		Контрольная съемка земельного участка с обходом границ по адресу: ул.Школьная,14 (с.Гоньба)			
Исполнитель камеральных	Дичек И.С.		Шифр	Планшет	Масштаб 1:500	Дата
			14	14-а-7, 15, 16	Сечение 0,5 м.	22.03.2018

КОПИЯ ВЕРНА
Кадастровый инженер Левушкина
ЛЕВУШКИНА ТАТЬЯНА СЕРГЕЕВНА
КАДАСТРОВЫЙ ИНЖЕНЕР
СНИЛС 077-962-351 15

РОССИЙСКАЯ ФЕДЕРАЦИЯ

ЕДИНЫЙ ГОСУДАРСТВЕННЫЙ РЕЕСТР ПРАВ НА НЕДВИЖИМОЕ ИМУЩЕСТВО И СДЕЛОК С НИМ

СВИДЕТЕЛЬСТВО

О ГОСУДАРСТВЕННОЙ РЕГИСТРАЦИИ ПРАВА

Управление Федеральной регистрационной службы
по Алтайскому краю

Дата выдачи: 15.10.2008 г.

Документы-основания:
Свидетельство о праве на наследство по закону дополнительное выдано Литвиновой И.Ю. , нотариусом Барнаульского нотариального округа Алтайского края от 07.10.2008 г. Номер в реестре нотариуса: 2-3236.

Субъект (субъекты) права:
Пяткова Анастасия Павловна, дата рождения: 12.06.1991 г. Место рождения: гор. Барнаул Алтайского края. Пол: женский. Гражданство: Россия. Паспорт гражданина Российской Федерации: серия 01 04 №444933, код подразделения 222-071, дата выдачи 26.07.2005 г. Орган, выдавший документ: Отдел внутренних дел Индустриального района города Барнаула Алтайского края. Адрес постоянного места жительства: Российская Федерация, Алтайский кр., г. Барнаул, тракт Павловский, д. 76а, кв. 48.

Вид права: общая долевая собственность: 1/8

Объект права:
Жилой дом.Площадь: общая 47.7 кв.м. Литер: А.
Адрес (местоположение):
Алтайский край, город Барнаул, с. Гоньба, Школьная улица, д. 14

Кадастровый (или условный) номер:
00:00:000000:0000:01:401:002:000353080

Существующие ограничения (обременения) права: не зарегистрировано

о чем в Едином государственном реестре прав на недвижимое имущество и сделок с ним 15.10.2008 г. сделана запись регистрации № 22-22-01/176/2008-597

Государственный регистратор: / Гончаренко Е. Н. /

МИНИСТЕРСТВО ЮСТИЦИИ РОССИЙСКОЙ ФЕДЕРАЦИИ
УПРАВЛЕНИЕ ФЕДЕРАЛЬНОЙ РЕГИСТРАЦИОННОЙ СЛУЖБЫ ПО АЛТАЙСКОМУ КРАЮ
ОГРН 1042202282132

22 АБ 508367

Иные участники долевой собственности согласно записям Единого государственного реестра прав на недвижимое имущество и сделок с ним:

Доля в праве 1/4
Пятков Виктор Анатольевич

Доля в праве 1/8
Заболотникова Ирина Павловна

Государственный регистратор: _____ **Гончаренко Е. Н.**
Подпись

Дата: **15.10.2008 г.**

КОПИЯ ВЕРНА
Кадастровый инженер
ЛЕВУШКИНА ТАТЬЯНА СЕРГЕЕВНА
ГЕОДЕЗИЧЕСКИЙ И КАДАСТРОВЫЙ ИНЖИНИРИНГ
СНИЛС 077-962-351 15

15

РОССИЙСКАЯ ФЕДЕРАЦИЯ

ЕДИНЫЙ ГОСУДАРСТВЕННЫЙ РЕЕСТР ПРАВ НА НЕДВИЖИМОЕ ИМУЩЕСТВО И СДЕЛОК С НИМ

СВИДЕТЕЛЬСТВО

О ГОСУДАРСТВЕННОЙ РЕГИСТРАЦИИ ПРАВА

Управление Федеральной регистрационной службы
по Алтайскому краю

Дата выдачи: 15.10.2008 г.

Документы-основания:
Свидетельство о праве на наследство по закону дополнительное выдано Литвиновой И.Ю. , нотариусом Барнаульского нотариального округа Алтайского края от 07.10.2008 г. Номер в реестре нотариуса: 2-3236.

Субъект (субъекты) права:
Заболотникова Ирина Павловна, дата рождения: 17.10.1981 г. Место рождения: г. Барнаул Алтайского края. Пол: женский. Гражданство: Россия. Паспорт гражданина Российской Федерации: серия 01 03 №436197, код подразделения 222-071, дата выдачи 29.10.2002 г. Орган, выдавший документ: Отдел внутренних дел Индустриального района г.Барнаула. Адрес постоянного места жительства: Российская Федерация, , Алтайский край, город Барнаул, , 1-я Западная улица, д.17а, , кв.19.

Вид права: общая долевая собственность: 1/8

Объект права:
Жилой дом.Площадь: общая 47.7 кв.м. Литер: А.
Адрес (местоположение):
Алтайский край, город Барнаул, с. Гоньба, Школьная улица, д. 14

Кадастровый (или условный) номер:
00:00:000000:0000:01:401:002:000353080

Существующие ограничения (обременения) права: не зарегистрировано

о чем в Едином государственном реестре прав на недвижимое имущество и сделок с ним 15.10.2008 г. сделана запись регистрации № 22-22-01/176/2008-596

Государственный регистратор: /Кучаренко Е. Н./

МИНИСТЕРСТВО ЮСТИЦИИ РОССИЙСКОЙ ФЕДЕРАЦИИ
УПРАВЛЕНИЕ ФЕДЕРАЛЬНОЙ РЕГИСТРАЦИОННОЙ СЛУЖБЫ ПО АЛТАЙСКОМУ КРАЮ
ОГРН 1042202282132

22 АБ 508366

Иные участники долевой собственности согласно записям Единого государственного реестра прав на недвижимое имущество и сделок с ним:

Доля в праве 1/4
Пятков Виктор Анатольевич

Доля в праве 1/8
Пяткова Анастасия Павловна

Государственный регистратор: _____ **Гончаренко Е.Н.**
Подпись М.П.

Дата: **15.10.2008 г.**

КОПИЯ ВЕРНА
Кадастровый инженер
м.п.
Страница
ЛЕРУШКИНА ТАТЬЯНА СЕРГЕЕВНА
АО "Ростехинвентаризация - Федеральное БТИ"
КАДАСТРОВЫЙ ИНЖЕНЕР
СНИЛС 077-962-351 15
г.

Филиал ФГУП "Ростехинвентаризация" по Алтайскому краю
(наименование ОТИ)

Отдел **Барнаульский отдел**
Участок

На посещение строений
участков не предъявлено
Лит. А1, а

ВЫПИСКА
ИЗ ТЕХНИЧЕСКОГО ПАСПОРТА НА ДОМОВЛАДЕНИЕ

(Литера А, А1, а, а1, а2, I, II, III, Г, Г1, Г10, Г11, Г2, Г3, Г4, Г5, Г6, Г7, Г8, Г9, У, У1)

Адрес (местоположение) объекта

Субъект Российской Федерации **Алтайский край**
Административный район (округ)
город **Барнаул**
Район города **Ленинский**
улица **Школьная /село Гоньба**
Дом № 14 Строение (корпус)

Особые отметки

Паспорт составлен по состоянию на **18 Январь, 2007** г.
указывается дата обследования объекта учета

Дата 28.02.2007

Копировал Мартынова В.С.
Техник Мартынова В.С.
Руководитель группы Попова Т.В.

I. СВЕДЕНИЯ О ПРИНАДЛЕЖНОСТИ

Литер	Субъект права: для граждан - фамилия,имя, отчество, паспорт, для юридических лиц - по Уставу	доля (часть литера)
А	Пятков Владимир Николаевич . .	1/2
А	Пяткова Галина Александровна 01.04.1938	1/2
	Паспорт гражданина РФ 01 02 969921 выдан - 16.04.2002 ТОМ Ленинского р-на г.Барнаула	

II. ЭКСПЛИКАЦИЯ ПЛОЩАДИ ОБЩЕГО ЗЕМЕЛЬНОГО УЧАСТКА (В КВ.М.)

Дата записи	Площадь участка				Незастроенная площадь		
	по документам	по факт. пользов.	в том числе		твердые покрытия		
			застроенная	незастроенная	проезда	тротура	прочие
28.02.2007		2200,00	331,20	1868,80	0,00	0,00	0,00


III. БЛАГОУСТРОЙСТВО СТРОЕНИЯ - КВ.М. ПОЛЕЗНОЙ ПЛОЩАДИ

Литер	Освещен.	Отопление				Водо-провод	Канализация		Горячее водоснабжение		Ванна, душ		Газоснабж.	
		печное водяное	центр.	от котельной			мест.	центр.	мест.	центр.			баллоны	центр
				на тв.топл.	на газе									
А	71,90	71,90				71,90	71,90						71,90	

IV. ПЛОЩАДИ ДОМОВЛАДЕНИЯ И ПРОЦЕНТ ИЗНОСА

Литер	Жилая площадь, кв.м.	Подсобная площадь, кв.м.	Общая площадь домовладения, кв.м.	Процент износа (%) (основного строения)	Площадь подвала, в том числе
А	48,80	23,10	71,90	32	


ЛЕВУШКИНА ТАТЬЯНА СЕРГЕЕВНА
АО "Ростехинвентаризация" * КАДАСТРОВЫЙ ИНЖЕНЕР * СНИЛС 077-962-351 15

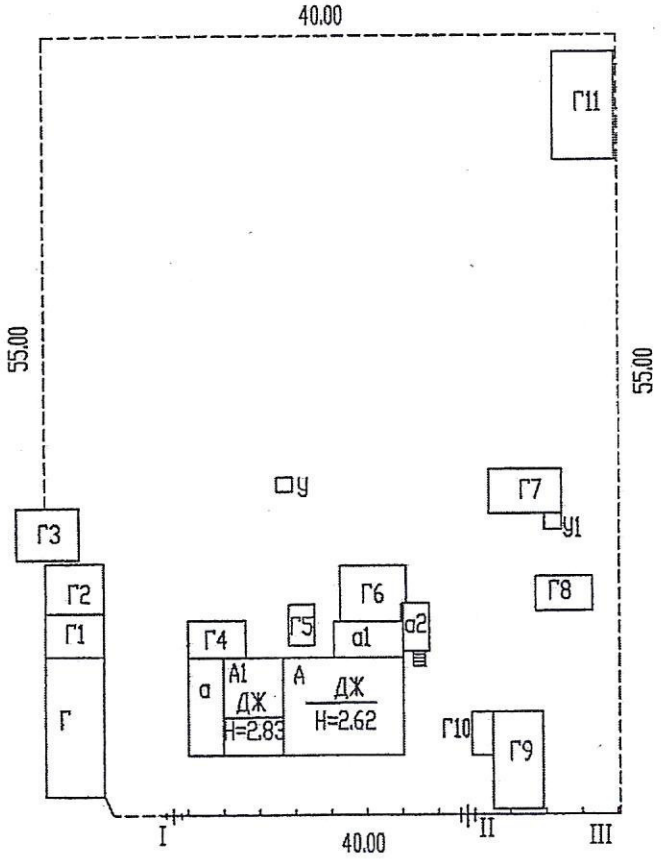

улица Школьная

Филиал ФГУП "Ростехинвентаризация" по Алтайскому краю		
план земельного участка		
улица	Школьная	№ 14
Дата	ФИО исполнителя	Роспись
18.01.2007	Мартынова В.С.	

I ЭТАЖ

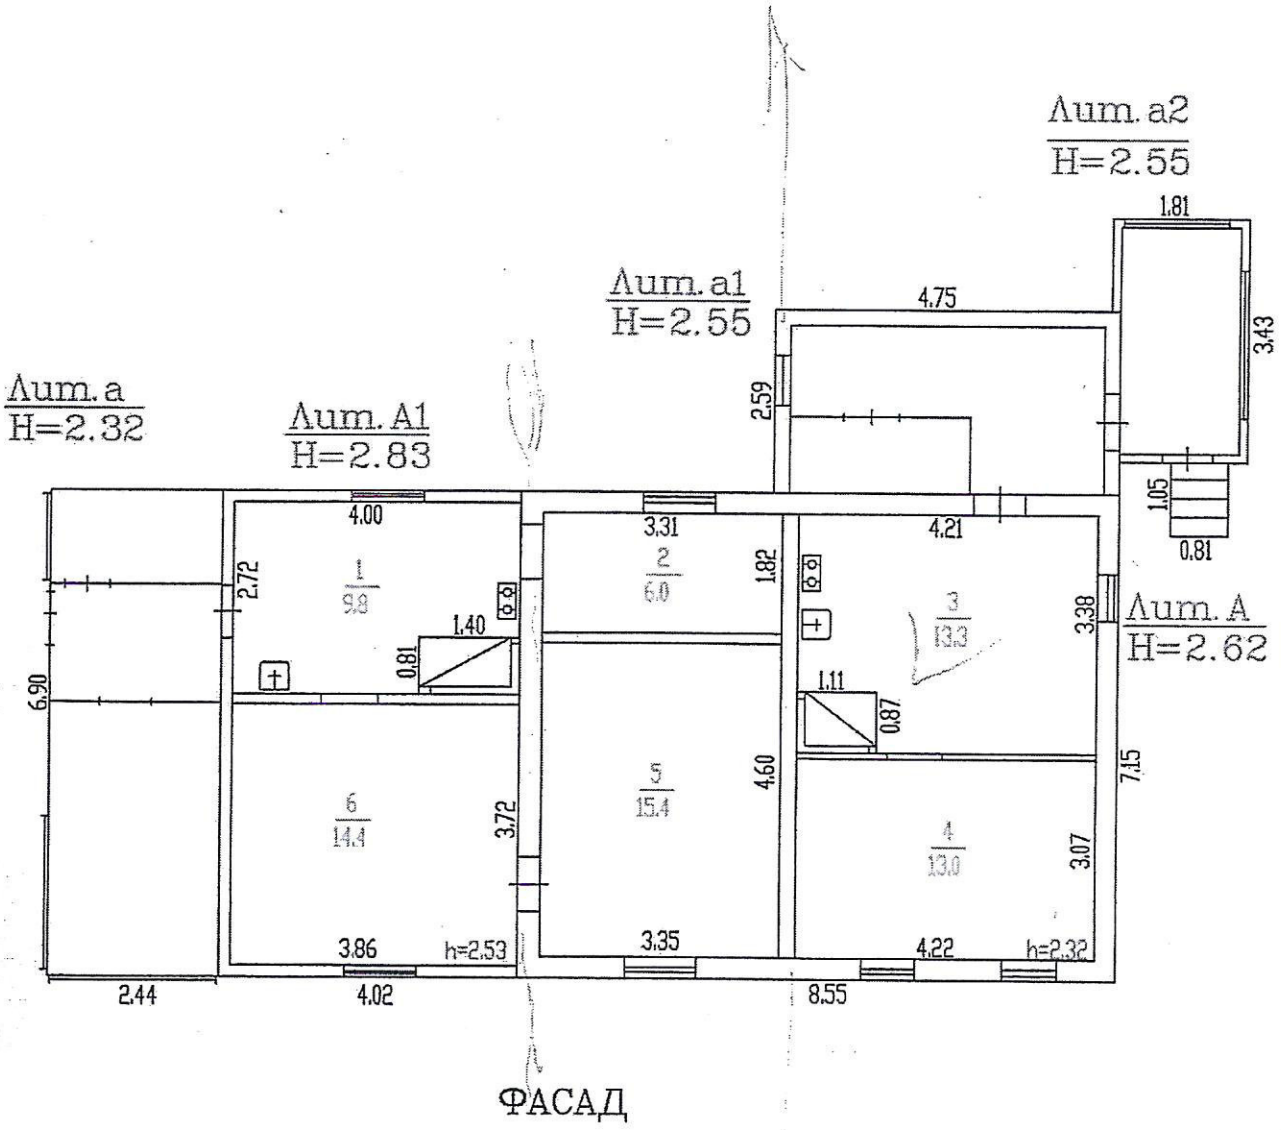

ФАСАД

Филиал ФГУП "Ростехинвентаризация" по Алтайскому краю		
поэтажный план		
улица	Школьная	№14
Дата	ФИО исполнителя	Роспись
18.01.2007	Мартынова В.С.	

А.О. "Ростехинвентаризация - Федеральное БТИ" СИБИРСКИЙ ФИЛИАЛ
КАДАСТРОВЫЙ ИНЖЕНЕР
ТАТЬЯНА СЕРГЕЕВНА
СНИЛС 077-962-351 15

V. ХАРАКТЕРИСТИКА ДОМОВЛАДЕНИЯ

№ или литер по плану	Наименование	Формулы для подсчета площадей по наружному обмеру	Площадь, кв.м.	Наружные стены
А	Дом	8,55*7,15	61,10	Бревенчатые
А1	Пристрой	4,02*6,90	27,70	Брусчатые
	Крыльцо	0,81*1,05	0,90	
а	Сени	2,44*6,90	16,80	Деревянные, дощатые
а1	Сени	2,59*4,75	12,30	Брусчатые
а2	Сени	1,81*3,43	6,20	Деревянные, дощатые
I	Калитка	1,08*1,10	1,19	Тес решетчатый
II	Калитка	1,05*1,10	1,16	Тес решетчатый
III	Забор	16,32	16,32	Тес решетчатый
Г	Гараж	4,05*9,85	39,89	Кирпичные
Г1	Баня	3,10*4,05	12,56	Брусчатые
Г10	Сарай	1,50*3,05	4,58	Тес
Г11	Летняя кухня	4,30*7,48	32,16	Кирпичные
Г2	Навес	3,60*4,05	14,58	Тес
Г3	Сарай	3,65*4,34	15,84	Брусчатые
Г4	Сарай	4,00*2,68	10,72	Тес
Г5	Сарай	1,80*2,90	5,22	Металлическая сетка
Г6	Сарай	4,64*4,00	18,56	Деревянные тесовые
Г7	Сарай	5,05*3,15	15,91	Деревянные тесовые
Г8	Баня	3,95*2,50	9,88	Брусчатые
Г9	Сарай	3,45*6,85	23,63	Деревянные тесовые
У	Уборная	1,20*1,10	1,32	Тес
У1	Уборная	1,20*1,15	1,38	Тес

К сведению собственников, владельцев, пользователей.

1. Выписка из тех. паспорта на домовладение отражает его техническую характеристику и сведения о собственниках, владельцах, пользователях.

2. Переоформление выписки из тех. паспорта на домовладение осуществляется в связи: с возникновением перехода или прекращении прав на домовладение; с перепланировкой переустройством; со сносом и возведением на земельном участке новых зданий и сооружений; самовольно возведенными постройками на земельном участке (ст. 222 ГК РФ), в связи с проведением плановой инвентаризации с периодичностью один раз в 5 лет.

3. Для оформления прав и сделок филиал ФГУП "Ростехинвентаризация" по Алтайскому краю выдает собственникам, владельцам, пользователям недвижимого имущества выписки из Единого государственного реестра объектов государственной деятельности (ЕГРОГД).

4. Выдаче выписок из ЕГРОГД предшествуют инвентаризационно - технические работы в натуре отчуждаемого недвижимого имущества с целью уточнения фактического состава, состояния и стоимости.

5. Услуги по инвентаризационно - техническим работам оформлению выписок тех. паспортов, выписок из ЕГРОГД и других технических документов оплачиваются собственником, владельцем, пользователем недвижимого имущества.

Перечень прилагаемых документов:

№ п.п.	Наименование документов	Количество листов
1	Выписка из техпаспорта	4
2	План земельного участка	1
3	Поэтажные планы	1
4	Экспликация	

ФИЛИАЛ ФЕДЕРАЛЬНОГО ГОСУДАРСТВЕННОГО БЮДЖЕТНОГО УЧРЕЖДЕНИЯ "Федеральная кадастровая палата Федеральной службы государственной регистрации, кадастра и картографии" по Алтайскому краю

(полное наименование органа кадастрового учета)

КВ.1

КАДАСТРОВАЯ ВЫПИСКА О ЗЕМЕЛЬНОМ УЧАСТКЕ

"25" февраля 2019г. № 22/ИСХ/19-87662

1	Кадастровый номер:	**22:61:011011:20**	2	Лист № 1	3	Всего листов: 1
4	Номер кадастрового квартала:	22:61:011011				
5	Предыдущие номера: —		6	Дата внесения номера в государственный кадастр недвижимости: 01.01.2006		
7	—					
8	Кадастровые номера объектов капитального строительства: 22:61:011011:35					
9	Адрес (описание местоположения): Российская Федерация, Алтайский край, г. Барнаул, с. Гоньба, ул. Школьная, дом 14					
10	Категория земель: Земли населённых пунктов					
11	Разрешенное использование: Для ведения личного подсобного хозяйства					
12	Площадь: 4100 кв. м					
13	Кадастровая стоимость: 1148205 руб.					
14	Система координат: МСК-22, зона 2					
15	Сведения о правах:					

Правообладатель	Вид права, номер и дата регистрации	Особые отметки	Документ	Адрес для связи с правообладателем
Пятков Виктор Анатольевич	Собственность, № б/н от 31.01.2006	—	—	Почтовый адрес и (или) адрес электронной почты, по которым осуществляется связь с правообладателем земельного участка, отсутствует
Пятков Павел Анатольевич	Собственность, № б/н от 31.01.2006	—	—	Почтовый адрес и (или) адрес электронной почты, по которым осуществляется связь с правообладателем земельного участка, отсутствует
Пяткова Ольга Ильинична	Собственность, № б/н от 31.01.2006	—	—	Почтовый адрес и (или) адрес электронной почты, по которым осуществляется связь с правообладателем земельного участка, отсутствует

16	Особые отметки: Граница земельного участка не установлена в соответствии с требованиями земельного законодательства.
17	Характер сведений государственного кадастра недвижимости (статус записи о земельном участке): Сведения об объекте недвижимости имеют статус ранее учтенные
18	Дополнительные сведения:

	18.1	Сведения о природных объектах, расположенных в пределах земельного участка: —
	18.2	Кадастровые номера участков, образованных из земельного участка: —
19		Сведения о кадастровых инженерах: —

Заместитель начальника отдела подготовки сведений филиала ФГБУ "ФКП Росреестра" по Алтайскому краю	М.П.		А.А. Паршин
(наименование должности)		(подпись)	(инициалы, фамилия)

АРХИВНАЯ КОПИЯ

Г е р б Р С Ф С Р

Научногородокский поселковый Совет народных депутатов
Ленинского района г.Барнаула

А Д М И Н И С Т Р А Ц И Я

П О С Т А Н О В Л Е Н И Е № 41а

Научный городок
16 октября 1992г.

О предоставлении земельных участков в собственность гражданам в населенных пунктах Научный городок, Гоньба, Казенная Заимка, Березовка, Земляново.

Руководствуясь ст.8 Закона РСФСР "О земельной реффрме" и на основании документов, удостоверяющих право на земельный участок (земельно-шнуровые и похозяйственные книги), материалов по инвентаризации и других документов

П О С Т А Н О В Л Я Ю:

1. Передать гражданам в собственность земельные участки в Гоньбе, Казенной Заимке, Березовке и Земляново бесплптно, а в р.п.Научный городок за плату для ведения личного подсобного хрзяйства и индивидуального жилищного строительства.

2. Выдать гражданам Свидетельства на право собственности на землю согласно прилагаемых списков.

Для постановлений

Глава администрации В.И.Сотников

СВИДЕТЕЛЬСТВО 357

на право собственности на землю,
~~**бессрочное (постоянное) пользование землей**~~

Свидетельство выдано Пяткову Виктору ~~Васильевичу~~ Анатольевичу

наименование или фамилия, имя, отчество собственника земли,

656903 с.Гоньба ул.Школьная 14

землепользователя, его местоположение или адрес

в том, что указанному собственнику, землепользователю постановлением администрации Научно-городокского поссовета района от 16 октября 1992 года № 41а

для ведения личного подсобного хозяйства предоставлено:

целевое назначение использования земель

Вид пользования землей	Всего га	В т. ч. с.-х. угодий	Из них					Прочие угодия
			пашни	мн. насажд.	залежей	сенокосов	пастбищ	
В собственность	0,~~26~~ 13	0,24	0,24					0,01
Из них: бесплатно	0,~~26~~ 13	0,24	0,24					0,01
в бессрочное (постоянное) пользование								
Итого	0,~~26~~ 13	0,24	0,24					0,01

Свидетельство составлено в двух экземплярах, из которых первый выдан собственнику земли, землепользователю, второй хранится в органе, выдавшем свидетельство.

Свидетельство является временным документом и действует до выдачи государственного акта на право собственности на землю, бессрочное (постоянное) пользование землей.

М. П.

подпись

Администрация Научно-

наименование органа,

городокского поссовета

выдавшего свидетельство

Дата выдачи свидетельства

«21» декабря 1992 года

Глава администрации

должность, ф., и., о.

Сотников Валерий Иванович

1992 г. Барнаул, п. о. «Полиграфист», Зак. 589—400000

СВИДЕТЕЛЬСТВО № 377

на право собственности на землю,
~~**бессрочное (постоянное) пользование землей**~~

Свидетельство выдано Платову Павлу Анатольевичу,
наименование или фамилия, имя, отчество собственника земли,
землепользователя, его местоположение или адрес

в том, что указанному собственнику, землепользователю постановлением администрации Калманского городского поселения ~~района~~ от 16 октября 1992 года № 41а для ведения личного подсобного хозяйства предоставлено:
целевое назначение использования земель

Вид пользования землей	Всего га	В т. ч. с.-х. угодий	Из них					Прочие угодия
			пашни	мн. насажд.	залежей	сенокосов	пастбищ	
В собственность	0,13	0,12	0,12					0,01
Из них: бесплатно	0,13	0,12	0,12					0,01
~~в бессрочное (постоянное)~~ пользование								
Итого	0,13	0,12	0,12					0,01

Свидетельство составлено в двух экземплярах, из которых первый выдан собственнику земли, землепользователю, второй хранится в органе, выдавшем свидетельство.

Свидетельство является временным документом и действует до выдачи государственного акта на право собственности на землю, бессрочное (постоянное) пользование землей.

Председатель — Администрация
подпись наименование органа,
Калманского городского поселения
выдавшего свидетельство

Дата выдачи свидетельства
«21» декабря 1992 года Глава администрации
должность, ф., и., о.
Свитенков Валерий Иванович

1992 г. Барнаул, п. о. «Полиграфист». Зак. 589—400000

СВИДЕТЕЛЬСТВО № 382

на право собственности на землю,
~~**бессрочное (постоянное) пользование землей**~~

Свидетельство выдано Пинтковой Ольге Ивановне
наименование или фамилия, имя, отчество собственника земли,

656903 с.Гоньба ул.Школьная 14
землепользователя, его местоположение или адрес

в том, что указанному собственнику, землепользователю постановлением администрации Научно-городокского поссовета района от 16 октября 1992 года № 41а

для ведения личного подсобного хозяйства предоставлено:
целевое назначение использования земель

Вид пользования землей	Всего га	В т. ч. с.-х. угодий	Из них: пашни	мн. насажд.	залежей	сенокосов	пастбищ	Прочие угодия
В собственность	0,15	0,13	0,13					0,01
Из них: бесплатно	0,15	0,13	0,13					0,01
в бессрочное (постоянное) пользование								
Итого . . .	0,15	0,13	0,13					0,01

Свидетельство составлено в двух экземплярах, из которых первый выдан собственнику земли, землепользователю, второй хранится в органе, выдавшем свидетельство.

Свидетельство является временным документом и действует до выдачи государственного акта на право собственности на землю, бессрочное (постоянное) пользование землей.

М. П.

подпись

Администрация Научно-
наименование органа,
городокского поссовета
выдавшего свидетельство

Дата выдачи свидетельства
«14» декабря 1992 года


Глава администрации
должность, ф., и., о.
Сотников Валерий Иванович

1992 г. Барнаул, п. о. «Полиграфист». Заз. 589—400000

ОЕКТ ПЛАНИРОВКИ И ПРОЕКТ МЕЖЕВАНИЯ ТЕРРИТОРИИ СЕЛА ГОНЬБА ГОРОДСКОГО ОКРУГА – ГОРОДА БАРНАУЛА ГАЙСКОГО КРАЯ

ГЕЖ МЕЖЕВАНИЯ ТЕРРИТОРИИ М 1:2 000

0 50 100 МЕТРЫ

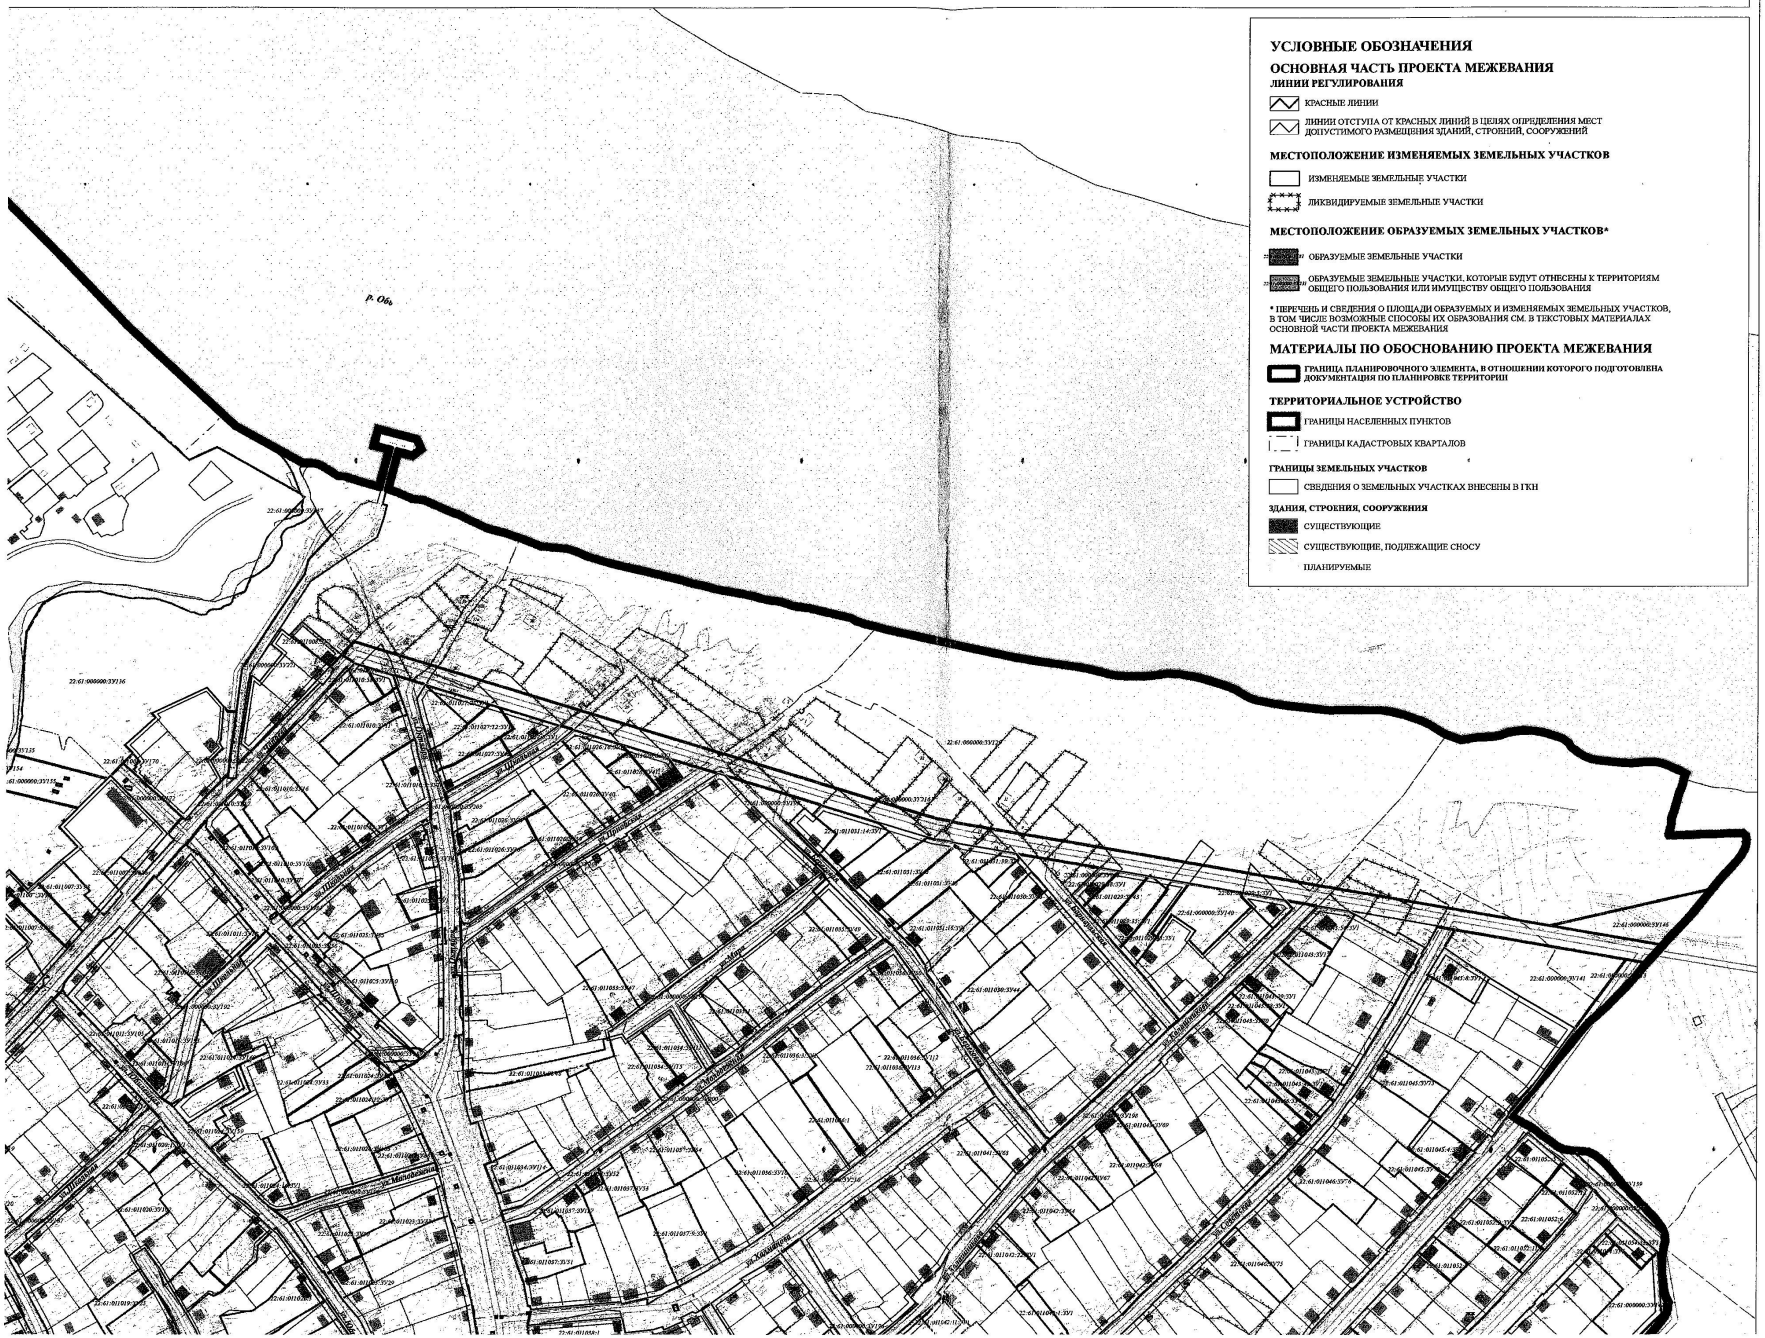

УСЛОВНЫЕ ОБОЗНАЧЕНИЯ

ОСНОВНАЯ ЧАСТЬ ПРОЕКТА МЕЖЕВАНИЯ

ЛИНИИ РЕГУЛИРОВАНИЯ

- КРАСНЫЕ ЛИНИИ
- ЛИНИИ ОТСТУПА ОТ КРАСНЫХ ЛИНИЙ В ЦЕЛЯХ ОПРЕДЕЛЕНИЯ МЕСТ ДОПУСТИМОГО РАЗМЕЩЕНИЯ ЗДАНИЙ, СТРОЕНИЙ, СООРУЖЕНИЙ

МЕСТОПОЛОЖЕНИЕ ИЗМЕНЯЕМЫХ ЗЕМЕЛЬНЫХ УЧАСТКОВ

- ИЗМЕНЯЕМЫЕ ЗЕМЕЛЬНЫЕ УЧАСТКИ
- ЛИКВИДИРУЕМЫЕ ЗЕМЕЛЬНЫЕ УЧАСТКИ

МЕСТОПОЛОЖЕНИЕ ОБРАЗУЕМЫХ ЗЕМЕЛЬНЫХ УЧАСТКОВ*

- ОБРАЗУЕМЫЕ ЗЕМЕЛЬНЫЕ УЧАСТКИ
- ОБРАЗУЕМЫЕ ЗЕМЕЛЬНЫЕ УЧАСТКИ, КОТОРЫЕ БУДУТ ОТНЕСЕНЫ К ТЕРРИТОРИЯМ ОБЩЕГО ПОЛЬЗОВАНИЯ ИЛИ ИМУЩЕСТВУ ОБЩЕГО ПОЛЬЗОВАНИЯ

* ПЕРЕЧЕНЬ И СВЕДЕНИЯ О ПЛОЩАДИ ОБРАЗУЕМЫХ И ИЗМЕНЯЕМЫХ ЗЕМЕЛЬНЫХ УЧАСТКОВ, В ТОМ ЧИСЛЕ ВОЗМОЖНЫЕ СПОСОБЫ ИХ ОБРАЗОВАНИЯ СМ. В ТЕКСТОВЫХ МАТЕРИАЛАХ ОСНОВНОЙ ЧАСТИ ПРОЕКТА МЕЖЕВАНИЯ

МАТЕРИАЛЫ ПО ОБОСНОВАНИЮ ПРОЕКТА МЕЖЕВАНИЯ

- ГРАНИЦА ПЛАНИРОВОЧНОГО ЭЛЕМЕНТА, В ОТНОШЕНИИ КОТОРОГО ПОДГОТОВЛЕНА ДОКУМЕНТАЦИЯ ПО ПЛАНИРОВКЕ ТЕРРИТОРИИ

ТЕРРИТОРИАЛЬНОЕ УСТРОЙСТВО

- ГРАНИЦЫ НАСЕЛЕННЫХ ПУНКТОВ
- ГРАНИЦЫ КАДАСТРОВЫХ КВАРТАЛОВ

ГРАНИЦЫ ЗЕМЕЛЬНЫХ УЧАСТКОВ

- СВЕДЕНИЯ О ЗЕМЕЛЬНЫХ УЧАСТКАХ ВНЕСЕНЫ В ГКН

ЗДАНИЯ, СТРОЕНИЯ, СООРУЖЕНИЯ

- СУЩЕСТВУЮЩИЕ
- СУЩЕСТВУЮЩИЕ, ПОДЛЕЖАЩИЕ СНОСУ
- ПЛАНИРУЕМЫЕ