


И.БЕЛЬМЕСЕВО
Схема размещения объекта
капитального строительства

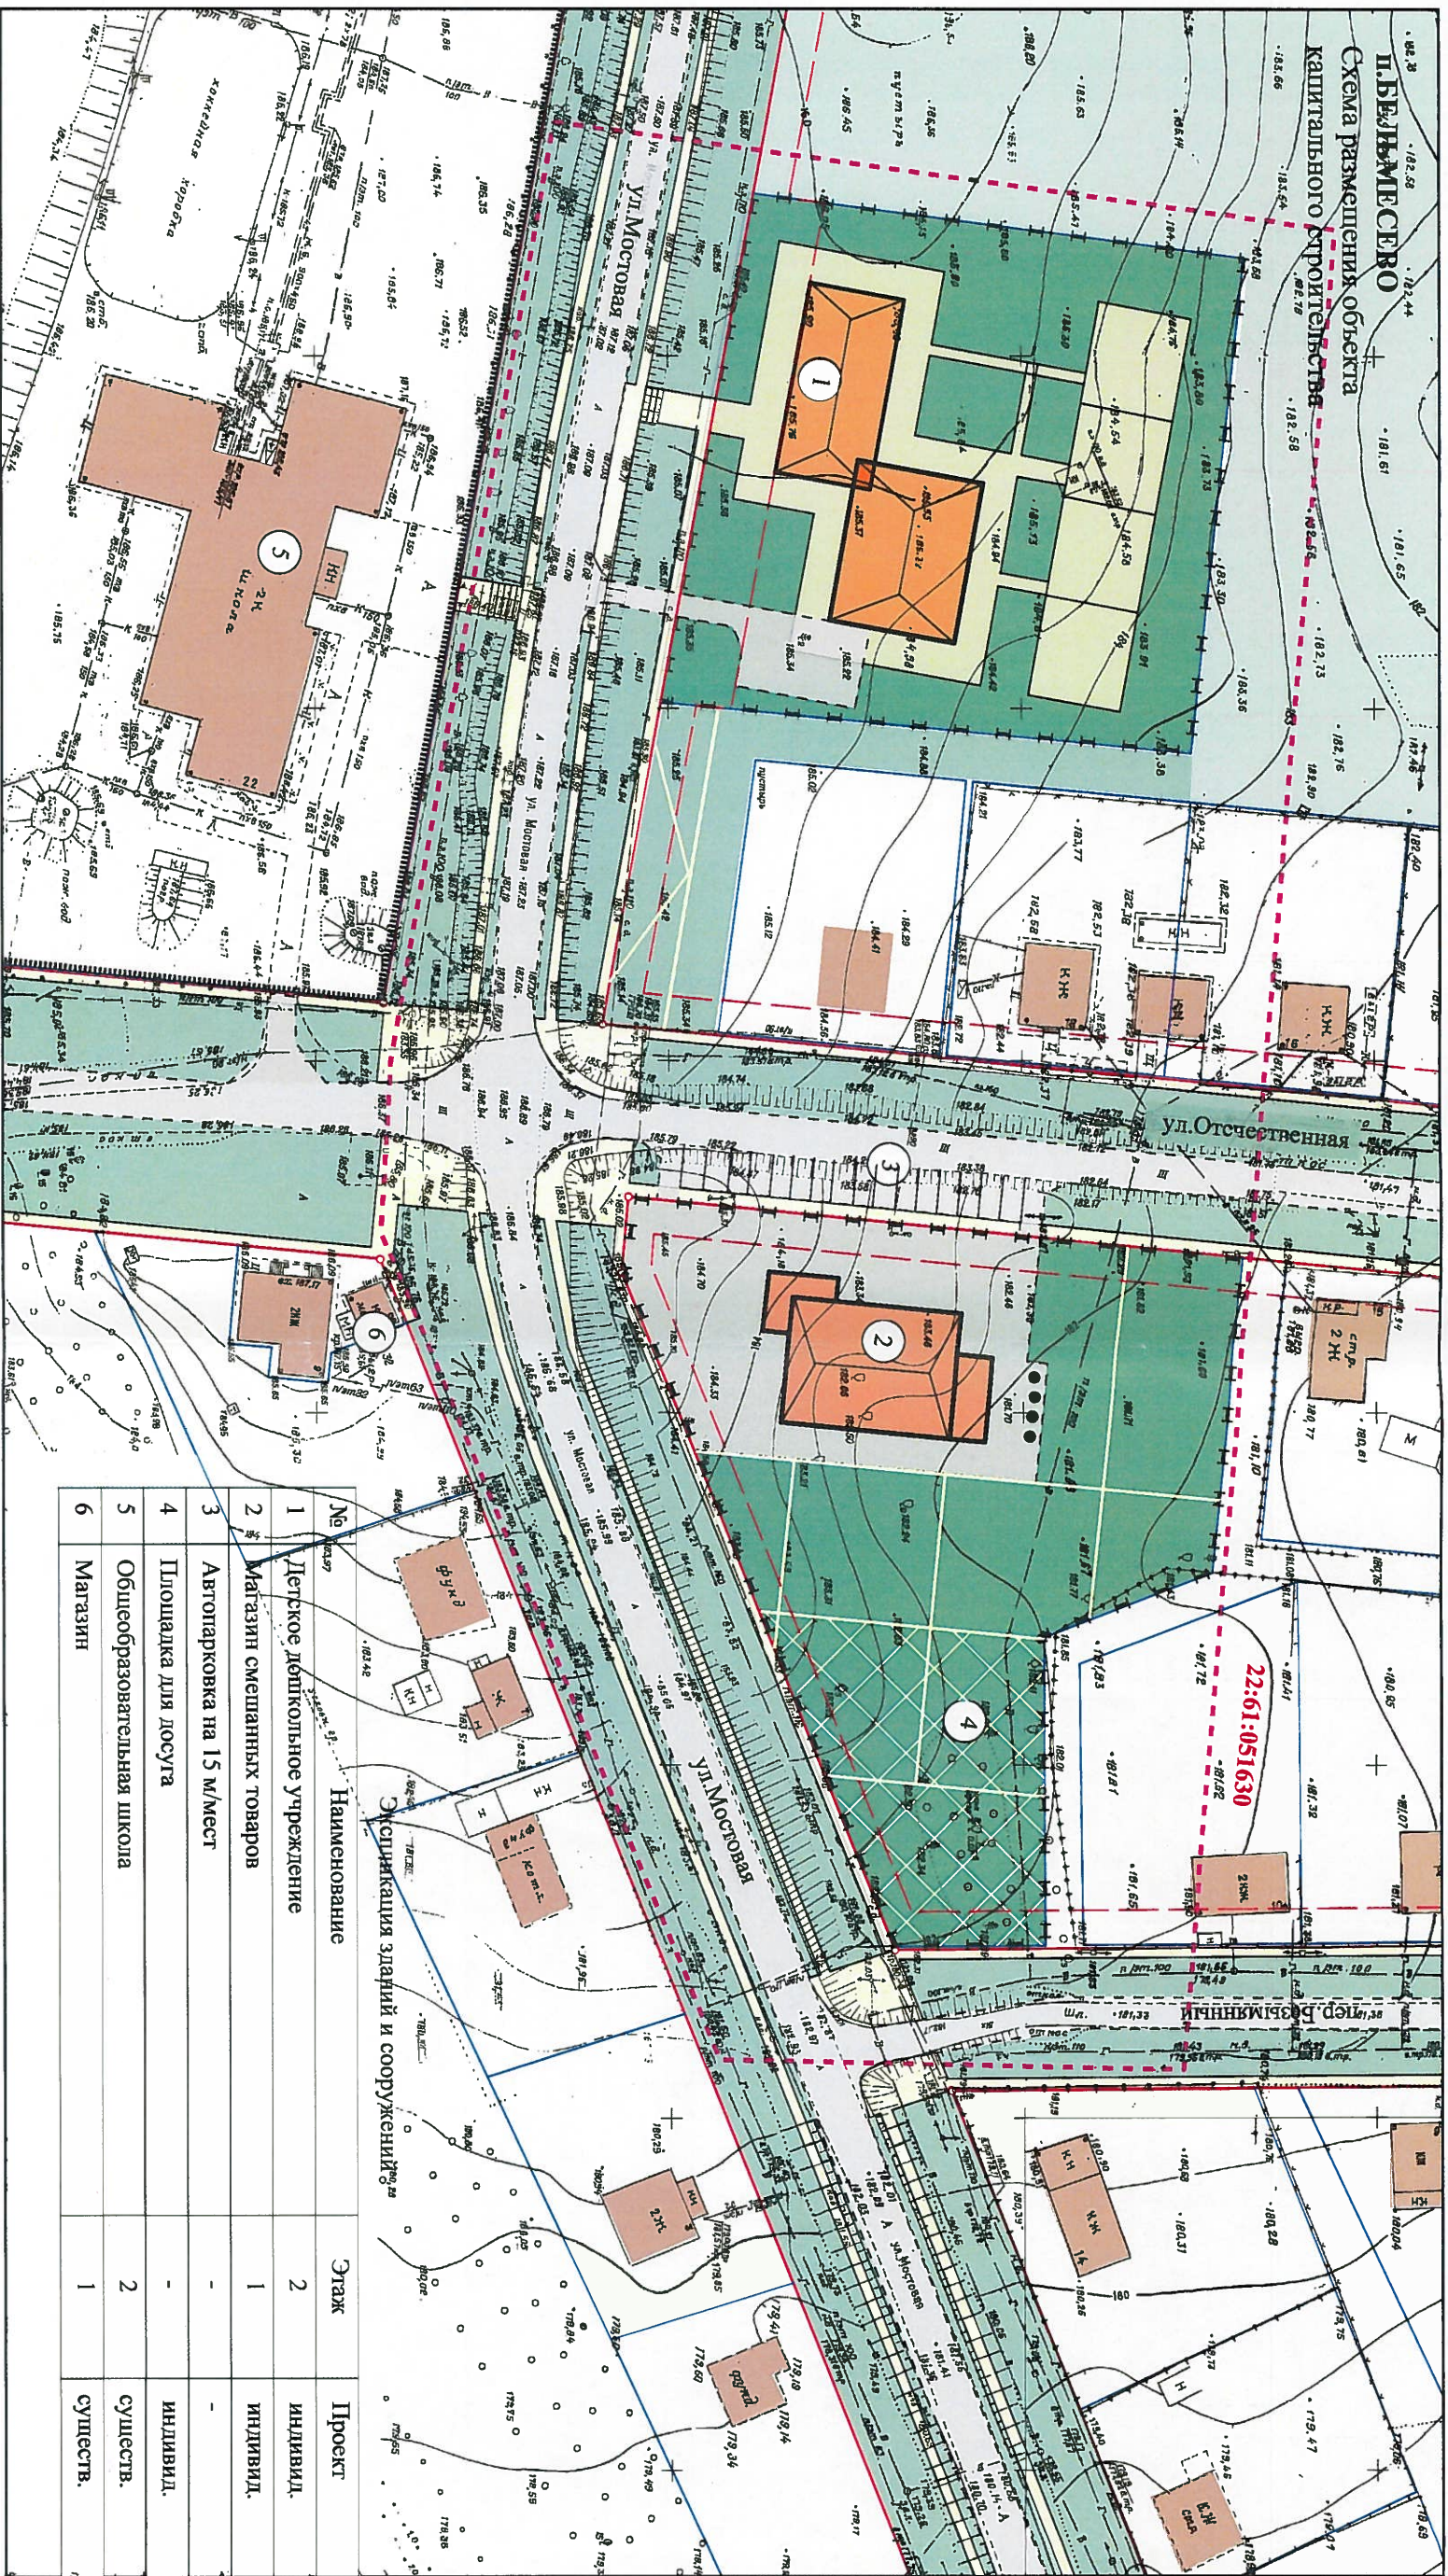

Условные обозначения

- Граница территории проектирования
- Граница кадастрового участка
- Красные линии существующие
- Линии отступа от красных линий
- Объект кап. строит. сущ./проект

- Дороги, проезды
- Тротуары, дорожки, площадки
- Зеленые насаждения территорий общ. пользования
- Зеленые насаждения проект. террит. ДДУ, магазина
- Граница зоны планируемого размещения объекта

№	Наименование	Этаж	Проект
1	Детское дошкольное учреждение	2	индивид.
2	Магазин смешанных товаров	1	индивид.
3	Автомарковка на 15 м/мест	-	-
4	Площадка для досуга	-	индивид.
5	Общеобразовательная школа	2	существ.
6	Магазин	1	существ.

Экспликация зданий и сооружений

А - 02524 - 2019 ПП

Проект планировки территории в границах кадастрового квартала 22:61:051630, в отношении земельных участков по адресам: улица Отечественная, 17/улица Мостовая, 16, улица Отечественная, 22а в поселке Бельмесево города Барнаула

Изм. № уч. лист № подпись дата
Руководитель Зеленый 06.2019
И. спец. Гусев

заявитель: ООО "Мария-РА"

стация лист листов
П 1

Схема размещения объекта кап. строительства социально-бытового назначения М.1:1000

МУП "Архитектура"
г. Барнаул

22:61:051630
Номер кадастрового квартала