


**ФРАГМЕНТ ГЕНЕРАЛЬНОГО ПЛАНА ГОРОДСКОГО ОКРУГА - ГОРОДА  
БАРНАУЛА АЛТАЙСКОГО КРАЯ, УТВЕРЖДЕННОГО РЕШЕНИЕМ  
БАРНАУЛЬСКОЙ ГОРОДСКОЙ ДУМЫ ОТ 30.08.2019 №344  
(КАРТА ФУНКЦИОНАЛЬНЫХ ЗОН)**

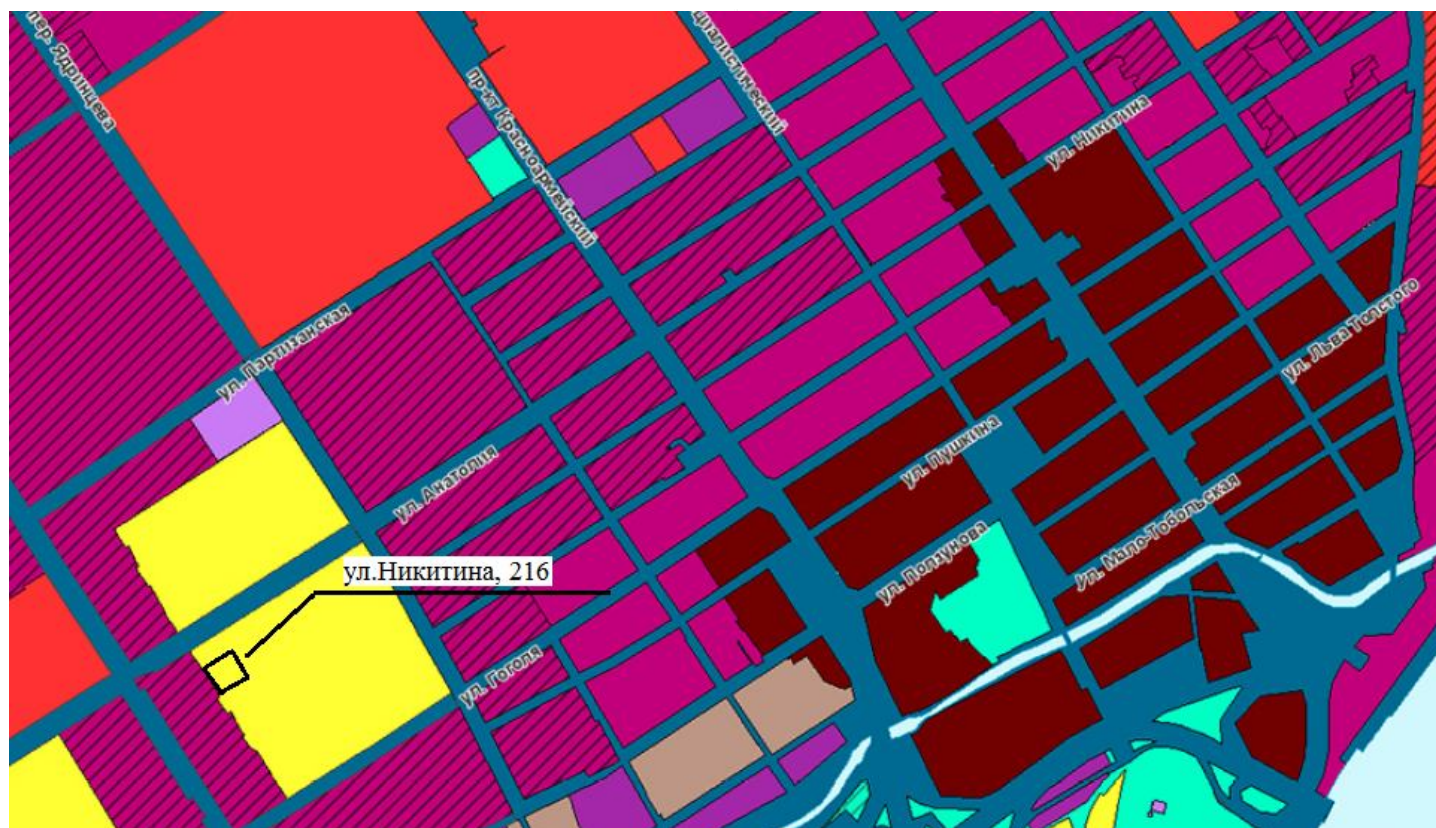

условные обозначения на обороте страницы

Планируемый	Существующий	УСЛОВНЫЕ ОБОЗНАЧЕНИЯ
<b>ГРАНИЦЫ ЕДИНИЦ АДМИНИСТРАТИВНО-ТЕРРИТОРИАЛЬНОГО ДЕЛЕНИЯ:</b>		
		ГОРОДСКОГО ОКРУГА
		НАСЕЛЕННОГО ПУНКТА
<b>ФУНКЦИОНАЛЬНЫЕ ЗОНЫ:</b>		
<b>ЖИЛЫЕ ЗОНЫ:</b>		
		ЗОНА ЗАСТРОЙКИ МНОГОЭТАЖНЫМИ ЖИЛЫМИ ДОМАМИ (9 ЭТАЖЕЙ И БОЛЕЕ)
		ЗОНА ЗАСТРОЙКИ СРЕДНЕЭТАЖНЫМИ ЖИЛЫМИ ДОМАМИ (ОТ 5 ДО 8 ЭТАЖЕЙ, ВКЛЮЧАЯ МАНСАРДНЫЙ)
		ЗОНА ЗАСТРОЙКИ МАЛОЭТАЖНЫМИ ЖИЛЫМИ ДОМАМИ (ДО 4 ЭТАЖЕЙ, ВКЛЮЧАЯ МАНСАРДНЫЙ)
		ЗОНА ЗАСТРОЙКИ ИНДИВИДУАЛЬНЫМИ ЖИЛЫМИ ДОМАМИ
		ЗОНА СМЕШАННОЙ И ОБЩЕСТВЕННО-ДЕЛОВОЙ ЗАСТРОЙКИ
<b>ОБЩЕСТВЕННО-ДЕЛОВЫЕ ЗОНЫ:</b>		
		МНОГОФУНКЦИОНАЛЬНАЯ ОБЩЕСТВЕННО-ДЕЛОВАЯ ЗОНА
		ЗОНА СПЕЦИАЛИЗИРОВАННОЙ ОБЩЕСТВЕННОЙ ЗАСТРОЙКИ
		ЗОНА ИСТОРИЧЕСКОЙ ЗАСТРОЙКИ
<b>ПРОИЗВОДСТВЕННЫЕ ЗОНЫ, ЗОНЫ ИНЖЕНЕРНОЙ И ТРАНСПОРТНОЙ ИНФРАСТРУКТУРЫ:</b>		
		ПРОИЗВОДСТВЕННАЯ ЗОНА
		КОММУНАЛЬНО-СКЛАДСКАЯ ЗОНА
		ЗОНА ИНЖЕНЕРНОЙ ИНФРАСТРУКТУРЫ
		ЗОНА ТРАНСПОРТНОЙ ИНФРАСТРУКТУРЫ
<b>ЗОНА СЕЛЬСКОХОЗЯЙСТВЕННОГО ИСПОЛЬЗОВАНИЯ:</b>		
		ЗОНА СЕЛЬСКОХОЗЯЙСТВЕННЫХ УГОДИЙ
		ЗОНА САДОВОДЧЕСКИХ, ОГОРОДНИЧЕСКИХ ИЛИ ДАЧНЫХ НЕКОММЕРЧЕСКИХ ОБЪЕДИНЕНИЙ ГРАЖДАН
		ПРОИЗВОДСТВЕННАЯ ЗОНА СЕЛЬСКОХОЗЯЙСТВЕННЫХ ПРЕДПРИЯТИЙ
<b>ЗОНЫ РЕКРЕАЦИОННОГО НАЗНАЧЕНИЯ:</b>		
		ЗОНА ОЗЕЛЕНЕННЫХ ТЕРРИТОРИЙ ОБЩЕГО ПОЛЬЗОВАНИЯ (ЛЕСОПАРКИ, ПАРКИ, САДЫ, СКВЕРЫ, БУЛЬВАРЫ, ГОРОДСКИЕ ЛЕСА)
		ЛЕСОПАРКОВАЯ ЗОНА
		ЗОНА ЛЕСОВ
		ЗОНА ОТДЫХА
		ИНЫЕ РЕКРЕАЦИОННЫЕ ЗОНЫ
<b>ЗОНЫ СПЕЦИАЛЬНОГО НАЗНАЧЕНИЯ:</b>		
		ЗОНА КЛАДБИЩ
		ЗОНА СКЛАДИРОВАНИЯ И ЗАХОРОНЕНИЯ ОТХОДОВ
		ЗОНА ОЗЕЛЕНЕННЫХ ТЕРРИТОРИЙ СПЕЦИАЛЬНОГО НАЗНАЧЕНИЯ
		ЗОНА РЕЖИМНЫХ ТЕРРИТОРИЙ
		ЗОНА АКВАТОРИЙ
		ИНЫЕ ЗОНЫ