


Опорный план М1:500

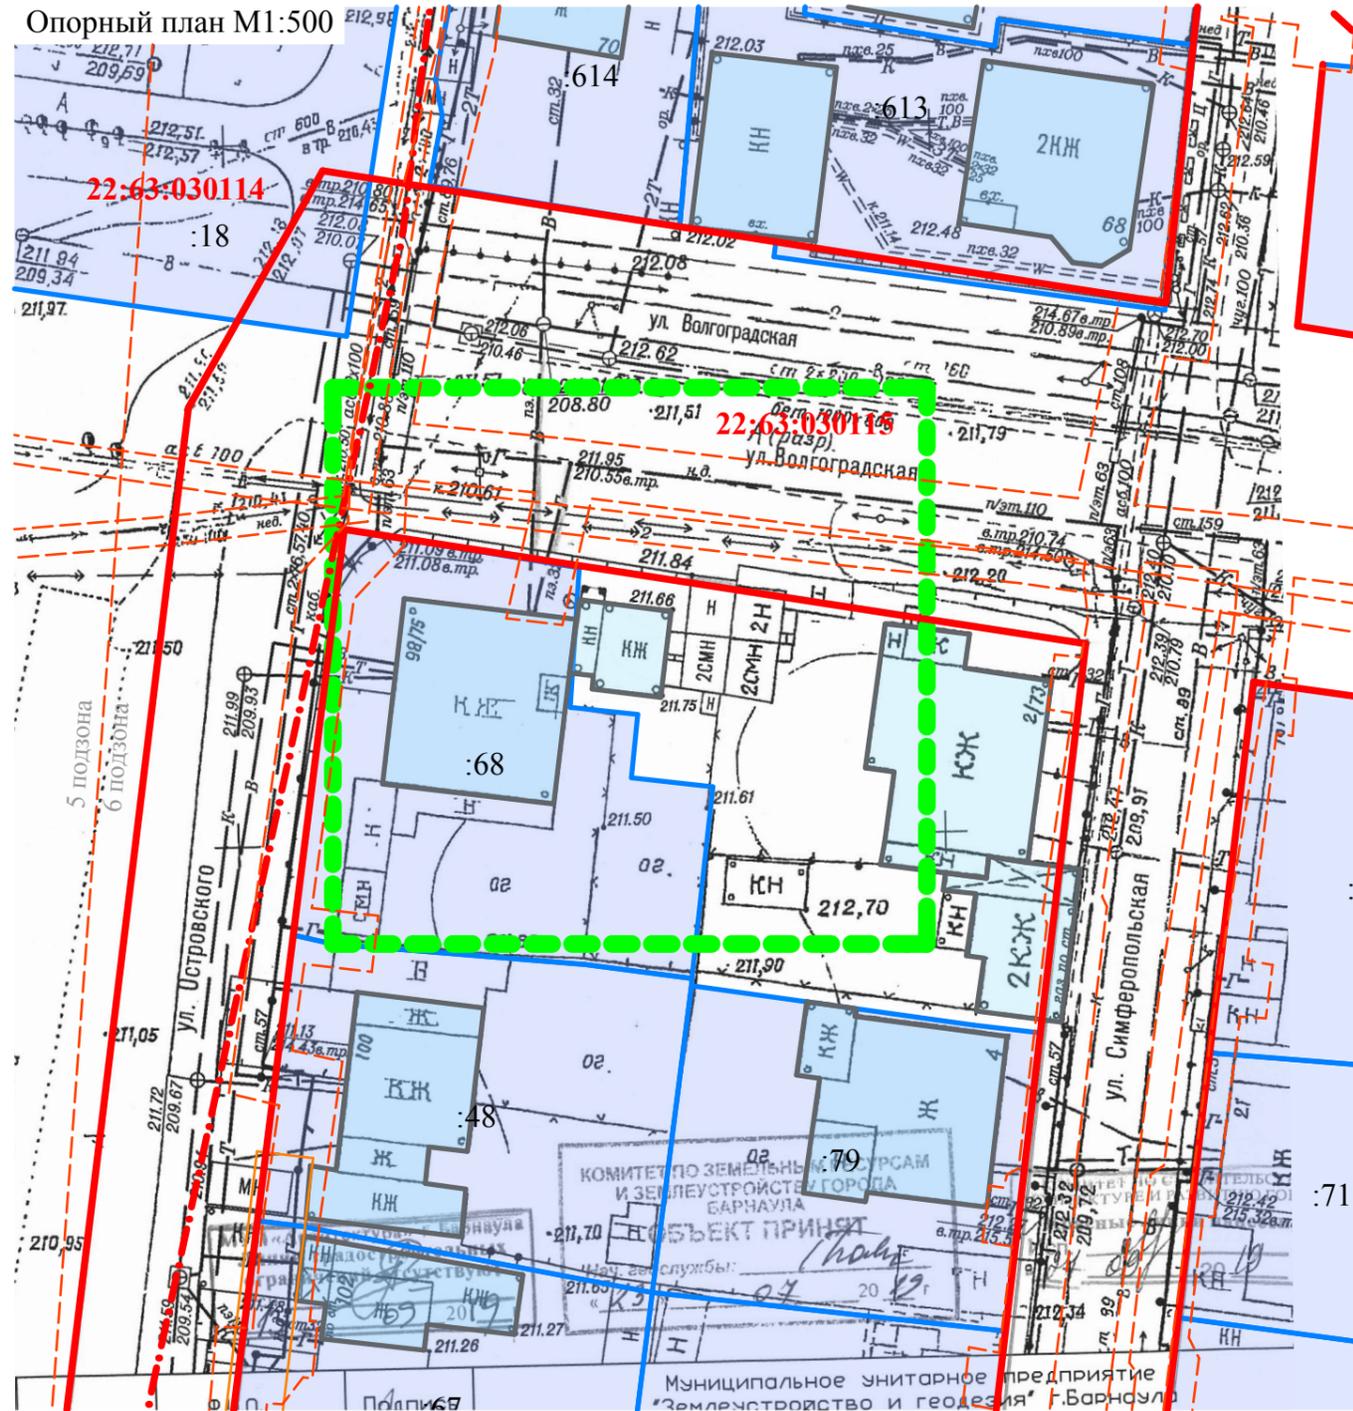

Ситуационный план



Согласно положениям Генерального плана городского округа - города Барнаула Алтайского края на участке проектирования:

- особо охраняемые природные территории местного и регионального значения отсутствуют;
- памятники истории и культуры федерального и регионального значения отсутствуют;
- границы лесов и лесных земель отсутствуют.

Территория проектирования расположена в 3 и 6 подзонах приаэродромной территории - аэродрома Барнаул (реестровые номера 22:00-6.934, 22:00-6.933).


Зоны с особыми условиями использования территорий указаны на чертеже - лист 1

Условные обозначения:

- |   |   |  |  |
|---|---|--|--|
|  | Границы существующих земельных участков |  | Границы кадастрового квартала                            |
|  | Границы образуемых земельных участков   |  | Границы зон с особыми условиями использования территории |
|  | Красная линия                           |  | Граница территории разработки проекта межевания          |

22:63:030115  
:68

Кадастровый номер квартала /земельного участка

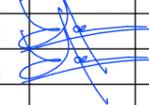						МК-1/11-22:63:030114-ПМИ 03.2020		
						Проект межевания застроенной территории в границах кадастровых кварталов 22:63:030114, 22:63:030115, 22:63:030116, ограниченных улицей Энтузиастов, улицей Малахова, улицей Сухэ-Батора, улицей Георгиева в городе Барнауле (квартал 1084) (внесение изменений)		
ИЗМ.	КОЛ.УЧ	ЛИСТ	№ ДОК.	ПОДПИСЬ	ДАТА			
Нач. отдела	Ломакин					Материалы по обоснованию		
Выполнил	Ломакин					СТАДИЯ	ЛИСТ	ЛИСТОВ
						П	1	2
						Ситуационный план Опорный план М1:500		
						ООО "Альфа-Проект" г. Барнаул		