
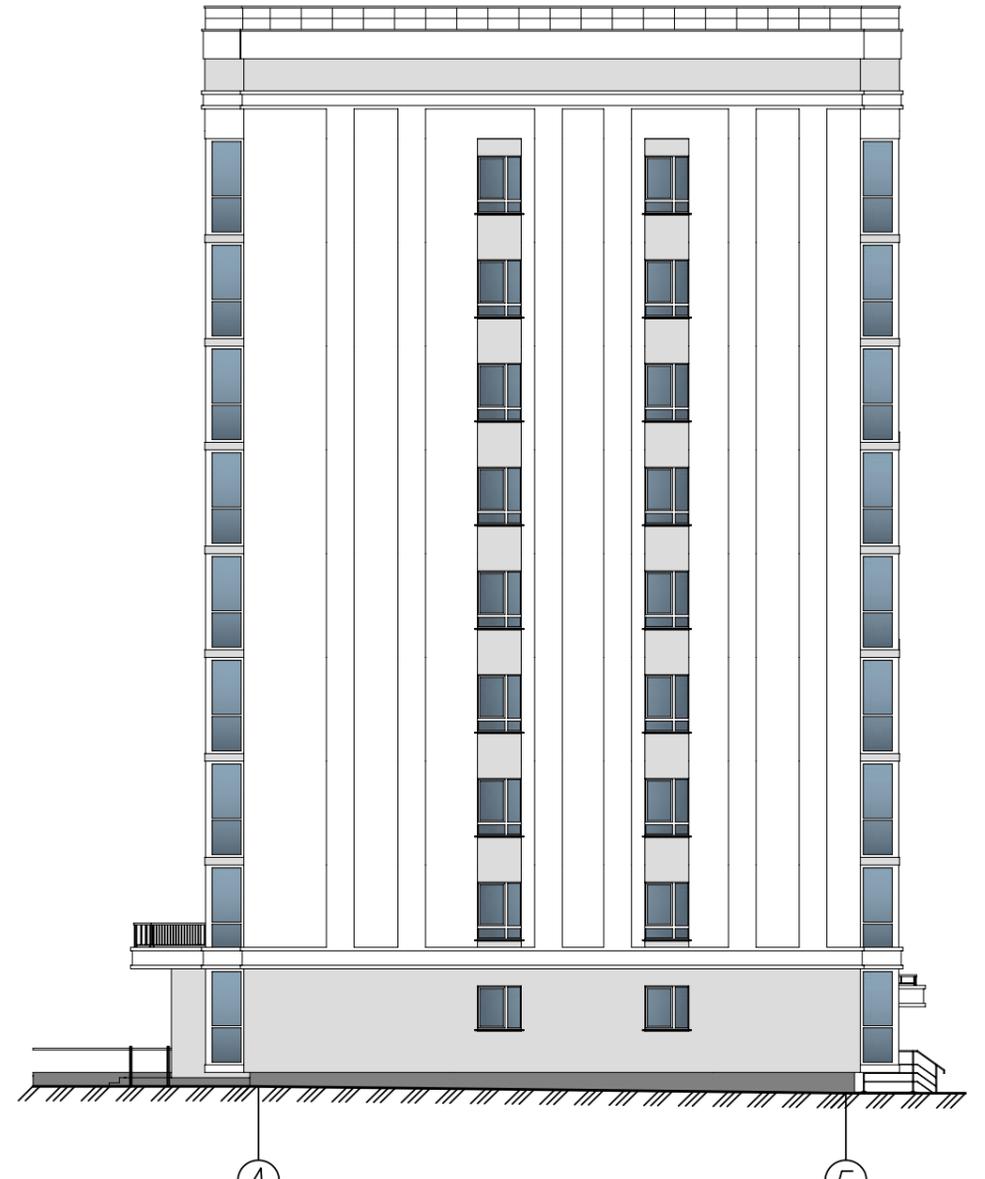


Фасад в осях 1-4

Фасад в осях 4-1

Фасад в осях А-Е

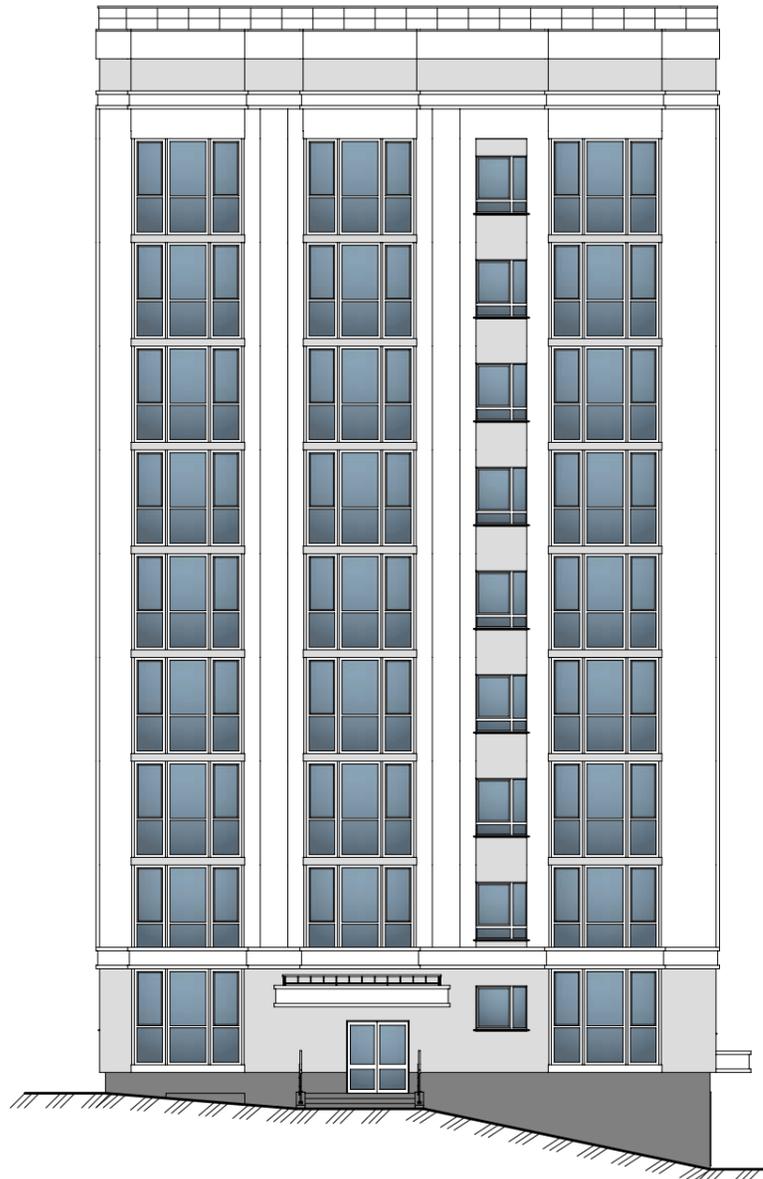

1

4

4

1

A

E

Образец -1



Образец -2



Образец -3



						<i>20/07-20-AP</i>		
						«Многоквартирный жилой дом по ул Гуцина 150/18»		
1	-	Зам.			02.21	Стадия	Лист	Листов
Изм.	Колуч	Лист	Идок	Подпись	Дата			
Выполнил	Сопляченко				31.07.2020	П	4	
Проверил	Сопляченко							
	ГИП		Головачев			000 "Строитель"		
Н. контр.								
Цветовое решение фасадов Фасад в осях 1-4, 4-1, А-Е								

СОГЛАСОВАНО

Инв.№ подл. Подпись и дата Взам. инв.№

Фасад в осях Е-А



Е

А А/А

А/А

Образец -1



Образец -2



Образец -3



						<i>20/07-20-AP</i>			
						«Многоквартирный жилой дом по ул Гуцина 150/18»			
1	-	Зам.			02.21		Стадия	Лист	Листов
Изм.	Колуч	Лист	Идок	Подпись	Дата		П	5	
Выполнил	Сопляченко				31.07.2020				
Проверил	Сопляченко								
	ГИП		Головачев						
Н. контр.									
						Цветовое решение фасадов Фасад в осях Е-А			
						ООО "Строитель"			

СОГЛАСОВАНО

Инв.№ подл. Подпись и дата
Взам. инв.№