

МУП «Землеустройство и геодезия» г. Барнаула

**Проект межевания части территории кадастрового квартала
22:61:021117 в отношении земельного участка по адресу:
г.Барнаул, п.Пригородный, ул.Кирова, 7-1**

Шифр ПМ-14-ВМ-2020

Директор

П.А. Куклин

**Барнаул
2021**

СОДЕРЖАНИЕ

№пп	Наименование раздела	
1	Состав проектной документации	3
2	Основная часть проекта межевания части территории кадастрового квартала. Раздел I. Текстовая часть	4
3	ВВЕДЕНИЕ. ОБЩИЕ ПОЛОЖЕНИЯ	5
4	Цель подготовки проекта	6
5	Анализ существующего положения	6
6	Проектное предложение	7
7	Зоны с особыми условиями использования территории	8
8	Графическая часть	10
9	Раздел II. Материалы по обоснованию проекта межевания части территории кадастрового квартала	13
10	Приложение	14
11	Перечень документов	15-20

Ине. № подп	Подп. и дата	Ине. № дубл.	Взам. инв. №	Подп. и дата	
<table border="1"> <tr> <td></td> <td></td> <td></td> <td></td> <td></td> <td colspan="3">ПМ-14-ВМ-2020</td> </tr> <tr> <td>Ли</td> <td>Изм.</td> <td>№ докум.</td> <td>Подп.</td> <td>Дата</td> <td colspan="3"></td> </tr> <tr> <td>Гл.специал.</td> <td></td> <td>Егина Л.Н.</td> <td></td> <td>01.02.21</td> <td colspan="3"></td> </tr> <tr> <td>Нач.ОКиЗ</td> <td></td> <td>Хамитова Л.Н.</td> <td></td> <td>01.02.21</td> <td colspan="3"></td> </tr> <tr> <td>Разработ.</td> <td></td> <td>Гарбуз Н.В.</td> <td></td> <td>01.02.21</td> <td colspan="3"></td> </tr> <tr> <td></td> <td></td> <td></td> <td></td> <td></td> <td colspan="3"></td> </tr> <tr> <td></td> <td></td> <td></td> <td></td> <td></td> <td colspan="3"></td> </tr> </table>										ПМ-14-ВМ-2020			Ли	Изм.	№ докум.	Подп.	Дата				Гл.специал.		Егина Л.Н.		01.02.21				Нач.ОКиЗ		Хамитова Л.Н.		01.02.21				Разработ.		Гарбуз Н.В.		01.02.21																			
					ПМ-14-ВМ-2020	
Ли	Изм.	№ докум.	Подп.	Дата	
Гл.специал.		Егина Л.Н.		01.02.21	
Нач.ОКиЗ		Хамитова Л.Н.		01.02.21	
Разработ.		Гарбуз Н.В.		01.02.21	
<table border="1"> <tr> <td colspan="5"> <u>Проект межевания части территории</u> <u>кадастрового квартала 22:61:021117</u> <u>в отношении земельного участка по адресу:</u> <u>г.Барнаул, п.Пригородный, ул.Кирова, 7-1</u> </td> <td>Лит</td> <td>Лист</td> <td>Листов</td> </tr> <tr> <td colspan="5"></td> <td>П</td> <td>2</td> <td>20</td> </tr> <tr> <td colspan="5"></td> <td colspan="3">МУП «Землеустройство и геодезия»</td> </tr> <tr> <td colspan="5"></td> <td colspan="3">г.Барнаул</td> </tr> </table>					<u>Проект межевания части территории</u> <u>кадастрового квартала 22:61:021117</u> <u>в отношении земельного участка по адресу:</u> <u>г.Барнаул, п.Пригородный, ул.Кирова, 7-1</u>					Лит	Лист	Листов						П	2	20						МУП «Землеустройство и геодезия»								г.Барнаул																										
<u>Проект межевания части территории</u> <u>кадастрового квартала 22:61:021117</u> <u>в отношении земельного участка по адресу:</u> <u>г.Барнаул, п.Пригородный, ул.Кирова, 7-1</u>					Лит	Лист	Листов	
					П	2	20	
					МУП «Землеустройство и геодезия»	
					г.Барнаул	

СОСТАВ ПРОЕКТНОЙ ДОКУМЕНТАЦИИ

Проект межевания части территории кадастрового квартала:

- Текстовые материалы - пояснительная записка;
- Графические материалы:

№ п/п	Наименование	Масштаб	Лист
1	2	3	4
1	Схема использования территории в период подготовки проекта по внесению изменений Ситуационный план	1:1000	ПМТ-1
2	Чертеж красных линий	1:500	ПМТ-2

Ине. № подп	Подп. и дата	Взам. инв. №	Ине. № дубл.	Подп. и дата	Подп. и дата	ПМ-14-ВМ-2020	Лист
	Ли	Изм.	№ докум.	Подп.	Дат		3

**Основная часть проекта межевания части территории кадастрового квартала
22:61:021117 в отношении земельного участка по адресу:
г.Барнаул, п.Пригородный, ул.Кирова, 7-1
Раздел I. Текстовая часть**

Ине. № подп	Подп. и дата				Взам. инв. №	Ине. № дубл.	Подп. и дата	Подп. и дата
Ли	Изм.	№ докум.	Подп.	Дат	ПМ-14-ВМ-2020			Лист
								4

ВВЕДЕНИЕ. ОБЩИЕ ПОЛОЖЕНИЯ

Проект межевания части территории кадастрового квартала 22:61:021117 в отношении земельного участка по адресу: г.Барнаул, п.Пригородный, ул.Кирова, 7-1 разработан на основании договора, заключенного между Поповой Л.А. и МУП «Землеустройство и геодезия» г.Барнаула в соответствии с действующим законодательством.

Проект выполнен в соответствии с требованиями:

- Градостроительного кодекса Российской Федерации от 29.12.2004г. № 190-ФЗ;
- Земельного кодекса Российской Федерации от 25.10.2001 № 136-ФЗ;
- Решения Барнаульской городской Думы от 30.08.2019 г. № 344 «Об утверждении Генерального плана городского округа – города Барнаула Алтайского края»;
- Решения Барнаульской городской Думы от 25.12.2019 г. № 447 «Об утверждении Правил землепользования и застройки городского округа – города Барнаула Алтайского края»;
- Решения Барнаульской городской Думы от 04.12.2020 г. №611 «О внесении изменений и дополнений в решение городской Думы от 25.12.2019 №447 «Об утверждении Правил землепользования и застройки городского округа – города Барнаула Алтайского края»;
- Федерального закона от 25.06.2002 г. № 73-ФЗ «Об объектах культурного наследия (памятники истории и культуры) народов Российской Федерации»;
- Постановления Администрации города Барнаула от 14.09.2020г. №1513 «О подготовке проекта межевания части территории кадастрового квартала 22:61:021117 в отношении земельного участка по адресу: г.Барнаул, п.Пригородный, ул.Кирова, 7-1».

Используемая система координат – МСК 22, зона 2.

Для оформления графической части документации проекта межевания территории использованы:

Име. № подп	Подп. и дата	Име. № дубл.	Взам. инв. №	Подп. и дата	ПМ-14-ВМ-2020					Лист
										5
Ли	Изм.	№ докум.	Подп.	Дат						

- сведения, внесенные в государственный кадастр недвижимости, в виде кадастровых планов территории;
- дежурные планшеты (цифровая топооснова) масштаба 1:500 №№5125, 5126, 5225, 5226, предоставленные Комитетом по земельным ресурсам и землеустройству города Барнаула;
- сведения, предоставленные комитетом по строительству, архитектуре и развитию города, актуальные на 17.12.2020;
- сведения, предоставленные Управлением государственной охраны объектов культурного наследия Алтайского края от 21.12.2020 №47/П/2590.

Цель подготовки проекта

Настоящий проект межевания части территории кадастрового квартала 22:61:021117 выполнен с целью отмены красных линий с юго-восточной стороны земельного участка по адресу: г.Барнаул, п.Пригородный, ул.Кирова, 7-1; с целью переноса красной линии с северо-восточной стороны до установленной границы данного земельного участка.

Проект по внесению изменений в проект планировки и проект межевания территории включает в себя чертеж красных линий, на котором отображаются:

- красные линии существующие;
- красные линии проектируемые;
- границы существующих земельных участков;
- границы зон с особыми условиями использования территории.

Анализ существующего положения

Территория, на которую разрабатывается проект межевания части территории кадастрового квартала 22:61:021117, расположена в Индустриальном районе города Барнаула Алтайского края.

Подп. и дата	
Взам. инв. №	
Инв. № дубл.	
Подп. и дата	
Инв. № подл.	

Ли	Изм.	№ докум.	Подп.	Дат

ПМ-14-ВМ-2020

Лист

6

На данной территории расположен индивидуальный жилой дом с приусадебным участком.

Земельный участок по адресу: Алтайский край, г.Барнаул, п.Пригородный, ул.Кирова, 7-1 расположен в границах кадастрового квартала 22:61:021117. Земельный участок учтен в Едином государственном реестре недвижимости с кадастровым номером 22:61:021117:34 площадью 1500 кв.м, вид разрешенного использования: для ведения личного подсобного хозяйства.

Данный земельный участок поставлен на государственный кадастровый учет 22.01.2007 без учета красных линий. Красные линии в районе земельного участка по адресу: Алтайский край, г.Барнаул, п.Пригородный, ул.Кирова, 7-1 рассчитаны в 2001 году, по настоящее время перенос красных линий в районе вышеуказанного адреса не осуществлялся.

Участок обеспечен инженерными сетями: водоснабжения, водоотведения, газоснабжения, электроснабжения.

Проектное предложение.

Согласно ст. 43 п.2 Градостроительного кодекса Российской Федерации подготовка проекта межевания территории осуществляется для установления, изменения, отмены красных линий для застроенных территорий, в границах которых не планируется размещение новых объектов капитального строительства, а также для установления, изменения, отмены красных линий в связи с образованием и (или) изменением земельного участка, расположенного в границах территории, применительно к которой не предусматривается осуществление деятельности по комплексному и устойчивому развитию территории, при условии, что такие установление, изменение, отмена влекут за собой исключительно изменение границ территории общего пользования.

Данным проектом предлагается установить красные линии с учетом границ земельного участка с кадастровым номером 22:61:021117:34 (см. лист ПМТ-2).

Ине. № подп	Подп. и дата	Ине. № дубл.	Взам. инв. №	Подп. и дата	ПМ-14-ВМ-2020					Лист
Ли	Изм.	№ докум.	Подп.	Дат						7

Проектом межевания предусмотрен перенос красной линии в проезде общего пользования между земельными участками по адресам г.Барнаул, п.Пригородный, ул.Кирова, 7-1 и г.Барнаул, п.Пригородный, ул.Кирова, 5а. Проектная красная линия проходит по восточной и юго-восточной границе земельного участка с кадастровым номером 22:61:021117:34 (г.Барнаул, п.Пригородный, ул.Кирова, 7-1). В результате переноса красной линии ширина проезда общего пользования составит не менее 9.40 м, что не противоречит нормативам градостроительного проектирования Алтайского края, утвержденным постановлением Администрации Алтайского края от 09.04.2015 №129. При переносе красной линии фактическое пользование землями общего пользования не изменится.

Зоны с особыми условиями использования территории

Согласно правилам землепользования и застройки городского округа - города Барнаула Алтайского края, утвержденным решением Барнаульской городской Думы от 25.12.2019 г. № 447, земельный участок по адресу: г.Барнаул, п.Пригородный, ул.Кирова, 7-1 расположен в зоне застройки индивидуальными жилыми домами (Ж-4).

По сведениям Единого государственного реестра недвижимости земельный участок с кадастровым номером 22:61:021117:34 пересекают охранные зоны:

- 22.61.2.137 – Охранная зона "Газовые сети высокого и низкого давления учхоза "Пригородное" с.Власиха г.Барнаула";
- 22.00.2.37 – Охранная зона КТП 20-17-1, КТП 20-17-3, КТП 20-17-5, КТП 20-17-6, КТП 20-17-7, КТП 20-17-12, КТП 20-17-13, КТП 20-17-14, КТП 20-17-15, КТП 20-17-16, КТП 20-17-17, КТП 20-17-20, КТП 20-17-21, КТП 20-17-33, КТП 20-17-38.

Согласно сведениям предоставленным Управлением государственной охраны объектов культурного наследия Алтайского края в границах территории проекта межевания отсутствуют объекты культурного наследия

Ине. № подл	Подп. и дата					Лист 8
	Взам. инв. №					
	Ине. № дубл.					
	Подп. и дата					
	Ине. № подл					
Ли	Изм.	№ докум.	Подп.	Дат	ПМ-14-ВМ-2020	

(памятники истории и культуры) народов Российской Федерации, включенные в единый государственный реестр объектов культурного наследия народов Российской Федерации, выявленные объекты культурного наследия и объекты, обладающие признаками объекта культурного наследия.


Участок расположен вне зон охраны и защитных зон объектов культурного наследия (памятники истории и культуры) народов Российской Федерации.

Земельный участок с кадастровым номером 22:61:021117:34 (г.Барнаул, п.Пригородный, ул.Кирова, 7-1) расположен в 3, 5 и 6 подзонах приаэродромной территории аэродрома Барнаул.



Ине. № подп	Подп. и дата				Взам. инв. №	Подп. и дата	Ине. № дубл.	Взам. инв. №	Подп. и дата	
Ли	Изм.	№ докум.	Подп.	Дат	ПМ-14-ВМ-2020					Лист
										9

Ине. № подп	Подп. и дата	Ине. № дубл.	Взам. инв. №	Подп. и дата
Ли	Изм.	№ докум.	Подп.	Дат

Графическая часть

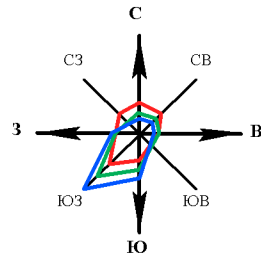

Ситуационный план

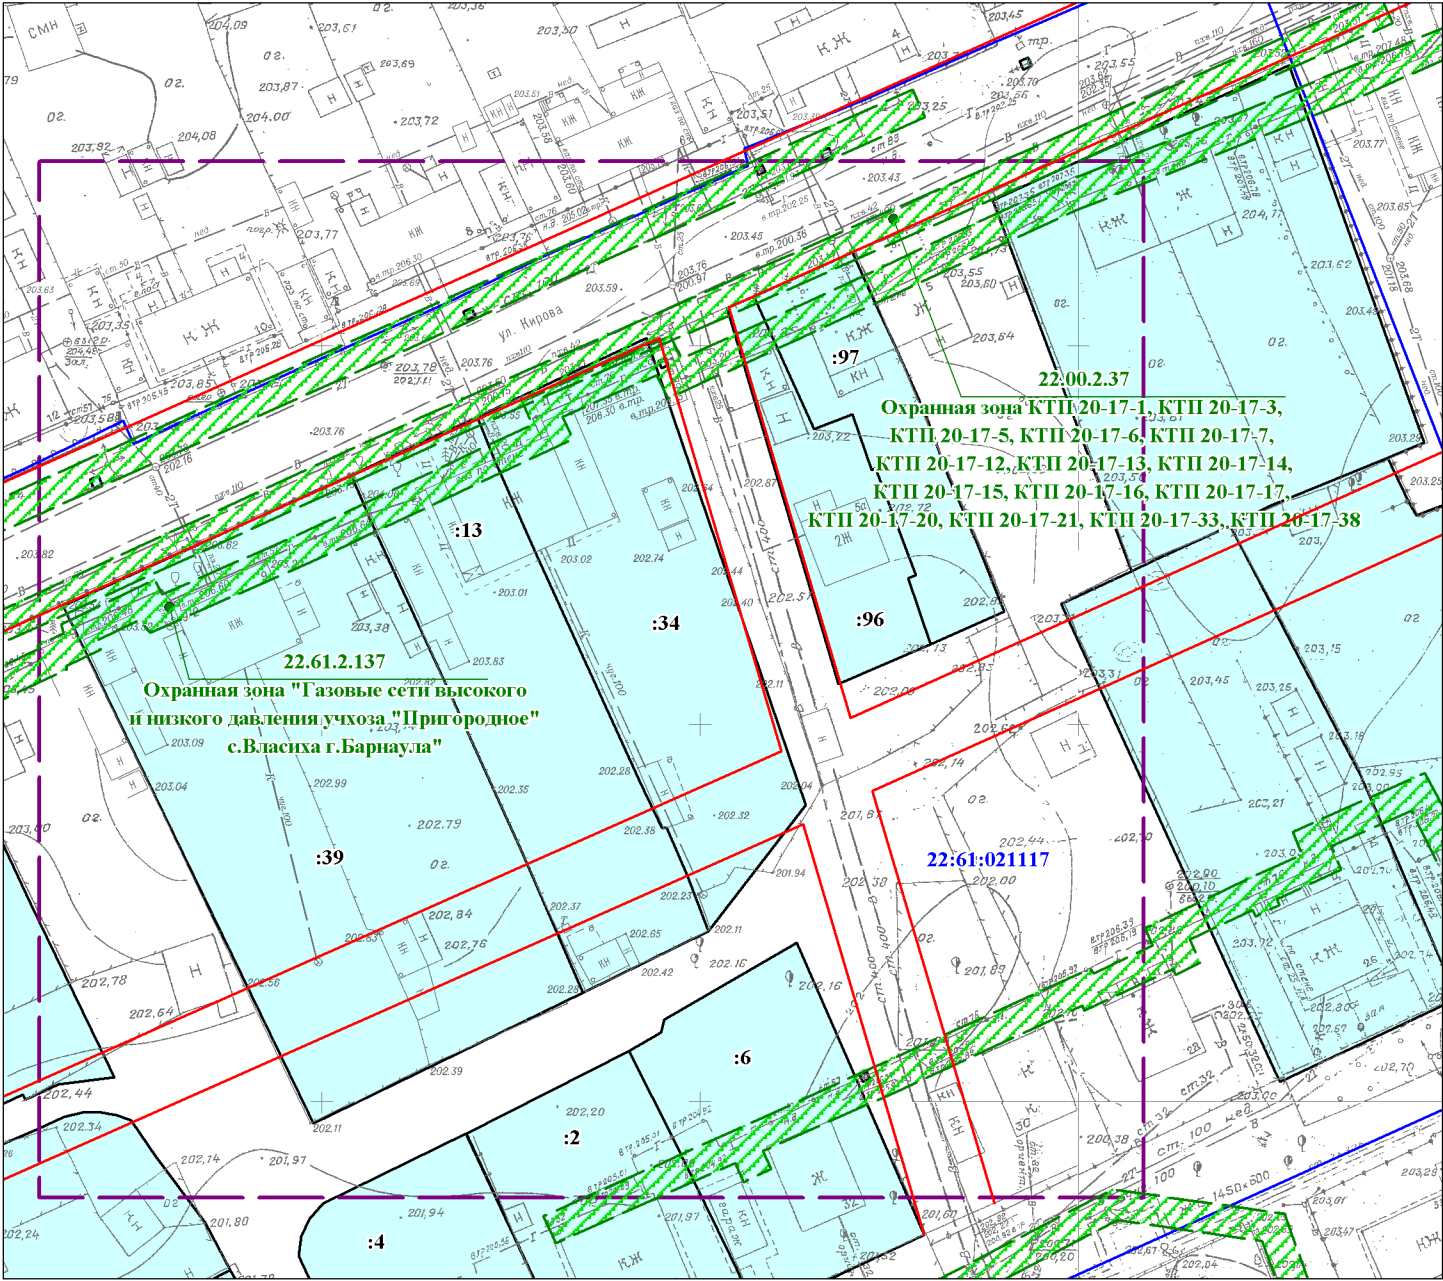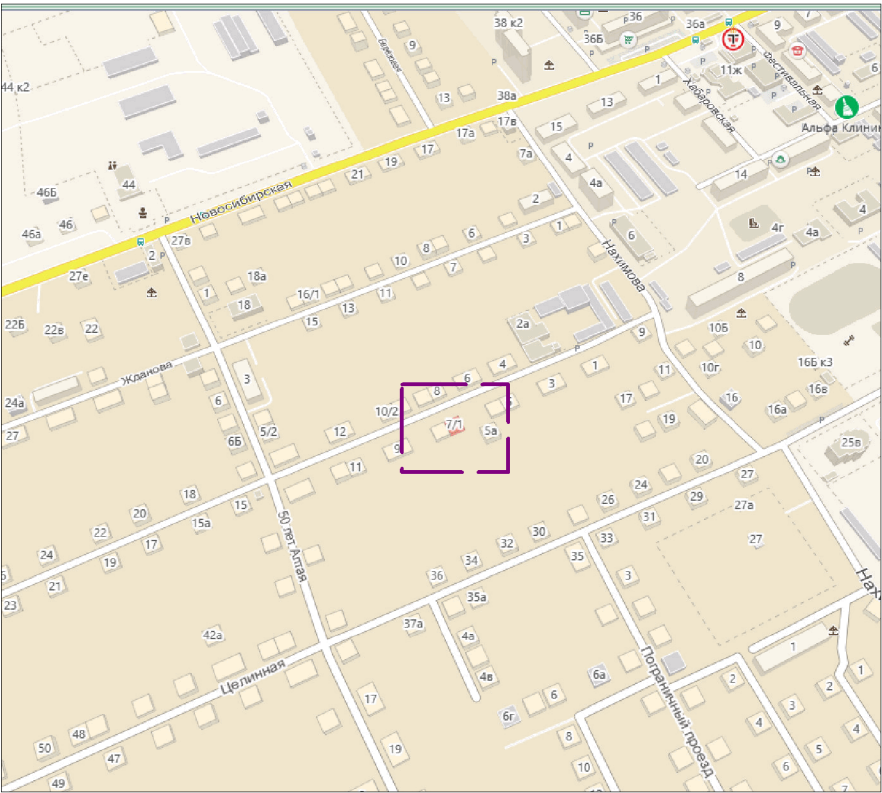

Условные обозначения:

- граница территории, в отношении которой осуществляется подготовка проекта межевания
- границы земельных участков, прошедших кадастровый учет
- красные линии существующие
- зоны с особыми условиями использования территории, сведения о которых внесены в ЕГРН
- :36** - кадастровый номер земельного участка
- 22:63:040413** - номер кадастрового квартала

Категория земель в границах территории, в отношении которой осуществляется подготовка проекта межевания - земли населенных пунктов

						Проект межевания части территории кадастрового квартала 22:61:021117 в отношении земельного участка по адресу: г.Барнаул, п.Пригородный, ул.Кирова, 7-1						
Изм.	Кол.уч.	Лист	№док.	Подп.	Дата	Проект межевания территории	Стадия	Лист	Листов			
							ПМТ	1	2			
						Гл.специалист	Схема использования территории в период подготовки проекта межевания Ситуационный план Масштаб 1:1000			МУП "Землеустройство и геодезия" г.Барнаула		
						Нач.ОКиЗ						
						Разработал						

Раздел №II. Материалы по обоснованию проекта межевания части территории кадастрового квартала

Настоящим проектом межевания части территории кадастрового квартала 22:61:021117 в отношении земельного участка по адресу: г.Барнаул, п.Пригородный, ул.Кирова, 7-1 предлагается изменить красные линии с северо-восточной и юго-восточной стороны земельного участка до установленных границ участка.

Ине. № подп	Подп. и дата				Взам. инв. №	Подп. и дата	Ине. № дубл.	
	Подп. и дата							
	Подп. и дата							
Ли	Изм.	№ докум.	Подп.	Дат	ПМ-14-ВМ-2020			Лист
								13

ПРИЛОЖЕНИЕ

					ПМ-14-ВМ-2020	Лист
						14
Ли	Изм.	№ докум.	Подп.	Дат		



АДМИНИСТРАЦИЯ ГОРОДА БАРНАУЛА

ПОСТАНОВЛЕНИЕ

От 19.09.2019

№ 1543

О подготовке проекта межевания части территории кадастрового квартала 22-61-021117 в отношении земельного участка по адресу: г.Барнаул, и Пригородный, ул.Кирова, 7-1

В соответствии с Градостроительным кодексом Российской Федерации, решением Барнаульской городской Думы от 25.12.2019 №447 «Об утверждении Правил землепользования и застройки городского округа – города Барнаул Алтайского края» (далее – правила землепользования и застройки), на основании протокола заседания комиссии по землепользованию и застройке от 14.08.2020 №39 ПОСТАНОВЛЯЮ:

1. Подготовить проект межевания части территории кадастрового квартала 22-61-021117 в отношении земельного участка по адресу: г.Барнаул, и Пригородный, ул.Кирова, 7-1 (далее – Проект).

2. Комитету по строительству, архитектуре и развитию города (Воробьев А.А.):

2.1. В течение 14 дней со дня опубликования постановления принимать от заинтересованных физических и юридических лиц предложения о порядке, сроках подготовки и содержании Проекта.

2.2. В течение 30 рабочих дней со дня поступления в комитет по строительству, архитектуре и развитию города осуществит проверку разработанного Проекта на соответствие требованиям законодательства в области землепользования и застройки (за исключением подготовки документации по планировке территории, предпроектной документации (размещение линейных объектов), лесохозяйственного регламента, постановления об особо охраняемой природной территории в соответствии с природными комплексами развития систем коммунальной инфраструктуры, программами комплексного развития транспортной инфраструктуры, программами комплексного развития социальной инфраструктуры, программами градостроительного проектирования, комплексными схемами организации дорожного движения, проекциями

2
по обеспечению эффективности организации дорожного движения, указанными в части 1 статьи 11 Федерального закона «Об организации дорожного движения в Российской Федерации и о внесении изменений в отдельные законодательные акты Российской Федерации», требованиями технических регламентов, сводов правил с учетом материалов и результатов инженерных изысканий, границ территорий объектов культурного наследия, включенных в единый государственный реестр объектов культурного наследия (памятников истории и культуры) народов Российской Федерации, границ территорий выявленных объектов культурного наследия, границ зон с особыми условиями использования территорий.

3. Комитету информационной политики (Андреева Е.С.) обеспечить опубликование постановления в газете «Вечерний Барнаул» и размещение на официальном Интернет-сайте города Барнаул не позднее трех дней со дня его подписания.

4. Контроль за исполнением постановления возложить на заместителя главы администрации города по градостроительству и земельным отношениям.

Глава города

В.Г.Франк



Хасеновой М
28.12.20

**УПРАВЛЕНИЕ ГОСУДАРСТВЕННОЙ ОХРАНЫ
ОБЪЕКТОВ КУЛЬТУРНОГО НАСЛЕДИЯ АЛТАЙСКОГО КРАЯ
(Алтайохранкультура)**

ул. Молодежная, д. 26, г. Барнаул, 656015, телефон: (3852) 50-62-96, e-mail: ukn22@alregn.ru

21.12.2020 № 47/17/2590
На № МИ 532 от 08.12.2020

Директору МУП
«Землеустройство и геодезия»
г. Барнаула

П.А. Куклину

Уважаемый Петр Александрович!


Управление государственной охраны объектов культурного наследия Алтайского края на запрос предоставления информации о границах территории объектов культурного наследия (памятников истории и культуры) и выявленных объектах культурного наследия в границах и территории прилегающей к земельному участку по адресу: Алтайский край, г. Барнаул, п. Пригородный, ул. Кирова, 7 (кадастровый номер 22:61:021007:34), в целях подготовки проекта межевания части территории кадастрового квартала 22:61:021117, сообщает следующее.

В границах испрашиваемого участка отсутствуют объекты культурного наследия (памятники истории и культуры) народов Российской Федерации, включенные в единый государственный реестр объектов культурного наследия народов Российской Федерации, выявленные объекты культурного наследия и объекты, обладающие признаками объекта культурного наследия.

Испрашиваемый участок расположен вне защитных зон и зон охраны объектов культурного наследия (памятников истории и культуры) народов Российской Федерации.

Дополнительно информируем, что в соответствии с п. 4 ст. 36 Федерального закона № 73-ФЗ в случае обнаружения в ходе проведения изыскательских, проектных, земляных, строительных, мелиоративных, хозяйственных работ, указанных в ст. 30 Федерального закона № 73-ФЗ работ по использованию лесов и иных работ объекта, обладающего признаками объекта культурного наследия, в том числе объекта археологического наследия, заказчик указанных работ, технический заказчик (застройщик) объекта капитального строительства, лицо, проводящее указанные работы, обязаны незамедлительно приостановить указанные работы и в течение трех дней со дня обнаружения такого объекта направить в региональный орган охраны объектов культурного наследия письменное заявление об обнаруженном объекте культурного наследия.

Временно исполняющий обязанности
начальника управления

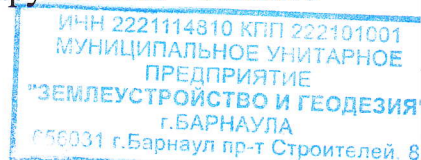

МВЗЗР 29.12.20
А.А. Урбах




СХЕМА И СПИСОК КООРДИНАТ

Администрация г. Барнаула
КОМИТЕТ
ПО СТРОИТЕЛЬСТВУ,
АРХИТЕКТУРЕ
И РАЗВИТИЮ ГОРОДА
656043, Алтайский край, г. Барнаул,
улица Короленко, 65 тел. 371-401

Заказчик: МУП «Землеустройства и
геодезия»

Адрес: п. Пригородный, ул. Кирова, 7-1

Масштаб 1: 4000

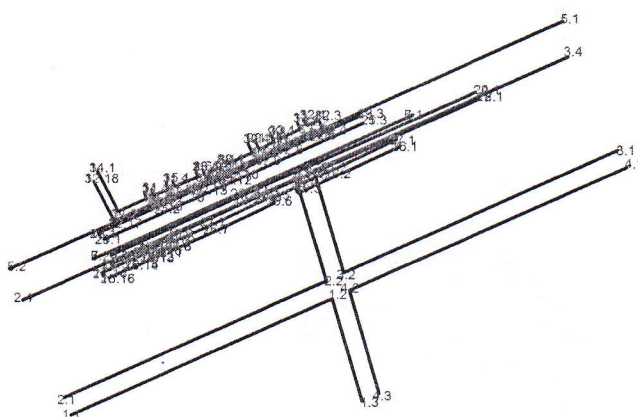

система координат: местная г.Барнаула

Каталог координат		
Точка	X (m)	Y (m)
полигоны		
1.1	8475,32	-1174,74
1.2	8536,72	-1036,4
1.3	8482,43	-1020,28
полигоны		
2.1	8484,52	-1178,67
2.2	8546,39	-1039,27
2.3	8601,01	-1055,48

Ведомость длины линий и румбов			
Отрезок	Румб	Направл.	Длина (м)
1.1 - 1.2	66°4'0"	СВ	151,35
1.2 - 1.3	16°32'14"	ЮВ	56,63
2.1 - 2.2	66°4'0"	СВ	152,51
2.2 - 2.3	16°31'46"	СЗ	56,97
2.3 - 2.4	65°55'5"	ЮЗ	159,05

2.4	8536,11	-1200,69
полигоны		
3.1	8615,96	-885,12
3.2	8550,83	-1030,16
3.3	8605,12	-1046,27
3.4	8665,36	-911,5
полигоны		
4.1	8607,12	-880,4
4.2	8541,16	-1027,29
4.3	8486,56	-1011,08
полигоны		
5.1	8683,74	-914,51
5.2	8552,67	-1207,76
ЗОУИТ_Росреестр		
6.1	8634,78	-993,3
6.2	8558,28	-1163,19
ЗОУИТ_Росреестр		
7.1	8634,78	-993,3
7.2	8558,28	-1163,19
ЗОУИТ_Росреестр		
8.1	8608,75	-1095,72
8.2	8607,25	-1095,07
8.3	8604,16	-1102,1
8.4	8602,37	-1101,55
8.5	8601,63	-1103,3
8.6	8606,06	-1105,38
ЗОУИТ_Росреестр		
9.1	8621,07	-1077,47
9.2	8616,44	-1075,3
9.3	8620,37	-1067,23
9.4	8623,58	-1068,62
ЗОУИТ_Росреестр		
10.1	8610,27	-1092,16
10.2	8608,96	-1091,49
10.3	8614,73	-1078,91
10.4	8619,45	-1081,19
ЗОУИТ_Росреестр		
11.1	8595	-1132,6
11.2	8592,08	-1131,37
11.3	8595,24	-1123,63
11.4	8598,69	-1124,8
ЗОУИТ_Росреестр		
12.1	8632,1	-1051,5
12.2	8628,89	-1049,69
12.3	8631,83	-1043,38
12.4	8627,12	-1041,35
12.5	8625,55	-1044,7
12.6	8626,55	-1045,32
12.7	8624,43	-1049,75
12.8	8617,67	-1063,65
12.9	8611,95	-1075,42
12.10	8604,44	-1091,55
12.11	8601,97	-1097,08
12.12	8600,18	-1096,35
12.13	8595,98	-1106,7
12.14	8597,6	-1107,46
12.15	8592,25	-1120,36
12.16	8587,64	-1131,68
12.17	8578,45	-1152,13
12.18	8599,65	-1162,87
ЗОУИТ_Росреестр		
13.1	8625,27	-1065,17
13.2	8622,13	-1063,63
13.3	8627,15	-1053,29
13.4	8630,55	-1054,89
ЗОУИТ_Росреестр		
14.1	8604,81	-1161,09
14.2	8583,7	-1150,23
14.3	8590,51	-1135,04
14.4	8593,56	-1136,29
ЗОУИТ_Росреестр		
15.1	8599,94	-1121,31

3.1 - 3.2	65°49'3"	ЮЗ	158,99
3.2 - 3.3	16°31'39"	СЗ	56,63
3.3 - 3.4	65°54'58"	СВ	147,62
4.1 - 4.2	65°49'4"	ЮЗ	161,02
4.2 - 4.3	16°32'7"	ЮВ	56,96
5.1 - 5.2	65°55'2"	ЮЗ	321,21
6.1 - 6.2	65°45'30"	ЮЗ	186,31
7.1 - 7.2	65°45'30"	ЮЗ	186,31
8.1 - 8.2	23°18'7"	ЮВ	1,64
8.2 - 8.3	66°16'2"	ЮЗ	7,68
8.3 - 8.4	17°6'33"	ЮВ	1,88
8.4 - 8.5	67°14'12"	ЮЗ	1,89
8.5 - 8.6	25°13'53"	СЗ	4,89
9.1 - 9.2	25°8'8"	ЮВ	5,11
9.2 - 9.3	64°3'57"	СВ	8,98
9.3 - 9.4	23°25'55"	СЗ	3,5
10.1 - 10.2	27°15'25"	ЮВ	1,47
10.2 - 10.3	65°21'0"	СВ	13,84
10.3 - 10.4	25°46'34"	СЗ	5,24
11.1 - 11.2	22°59'26"	ЮВ	3,17
11.2 - 11.3	67°49'28"	СВ	8,36
11.3 - 11.4	18°47'39"	СЗ	3,65
12.1 - 12.2	29°26'30"	ЮВ	3,69
12.2 - 12.3	64°59'45"	СВ	6,97
12.3 - 12.4	23°17'20"	ЮВ	5,13
12.4 - 12.5	64°56'30"	ЮЗ	3,7
12.5 - 12.6	31°39'9"	СЗ	1,18
12.6 - 12.7	64°21'7"	ЮЗ	4,91
12.7 - 12.8	64°4'7"	ЮЗ	15,46
12.8 - 12.9	64°4'39"	ЮЗ	13,08
12.9 - 12.10	65°3'14"	ЮЗ	17,79
12.10 - 12.11	65°53'34"	ЮЗ	6,05
12.11 - 12.12	22°16'53"	ЮВ	1,93
12.12 - 12.13	67°52'36"	ЮЗ	11,18
12.13 - 12.14	25°11'37"	СЗ	1,8
12.14 - 12.15	67°27'18"	ЮЗ	13,96
12.15 - 12.16	67°51'10"	ЮЗ	12,22
12.16 - 12.17	65°47'47"	ЮЗ	22,42
12.17 - 12.18	26°51'23"	СЗ	23,77
13.1 - 13.2	26°8'28"	ЮВ	3,5
13.2 - 13.3	64°3'48"	СВ	11,5
13.3 - 13.4	25°11'58"	СЗ	3,75
14.1 - 14.2	27°12'51"	ЮВ	23,75
14.2 - 14.3	65°50'5"	СВ	16,65
14.3 - 14.4	22°13'16"	СЗ	3,29
15.1 - 15.2	23°20'18"	ЮВ	3,46

15.2	8596,76	-1119,93
15.3	8601,81	-1107,76
15.4	8604,66	-1108,88
ЗОУИТ_Росреестр		
16.1	8618,15	-1000,15
16.2	8601,07	-1036,83
16.3	8593,23	-1054,21
16.4	8596,27	-1055,75
16.5	8590,78	-1068,22
16.6	8587,84	-1066,73
16.7	8571,53	-1101,53
16.8	8562,23	-1122,76
16.9	8563,91	-1124,05
16.10	8561,26	-1129,55
16.11	8560,04	-1129,14
16.12	8557,84	-1133,79
16.13	8557,4	-1133,7
16.14	8552,31	-1144,48
16.15	8552,74	-1144,68
16.16	8547,95	-1154,71
ЗОУИТ_Росреестр		
17.1	8621,86	-1001,66
17.2	8604,72	-1038,45
17.3	8598,49	-1052,33
17.4	8601,43	-1053,92
17.5	8592,78	-1073,5
17.6	8589,7	-1072,18
17.7	8575,19	-1103,15
17.8	8567,33	-1121,12
17.9	8569,26	-1122,11
17.10	8563,29	-1134,54
17.11	8562,08	-1134,13
17.12	8560,54	-1137,64
17.13	8560,11	-1137,43
17.14	8557,04	-1143,83
17.15	8557,52	-1144,01
17.16	8550,44	-1158,77
ЗОУИТ_Росреестр		
18.1	8642,87	-958,35
18.2	8586,97	-1085,32
18.3	8555,61	-1153,78
ЗОУИТ_Росреестр		
19.1	8571,93	-1160,45
19.2	8586,03	-1129
19.3	8634,06	-1021,83
ЗОУИТ_Росреестр		
20.1	8646,55	-959,98
20.2	8590,64	-1086,95
20.3	8560,06	-1153,68
ЗОУИТ_Росреестр		
21.1	8568,83	-1157,53
21.2	8582,37	-1127,39
21.3	8630,4	-1020,2
ЗОУИТ_Росреестр		
22.1	8642,87	-958,35
22.2	8586,97	-1085,32
22.3	8555,61	-1153,78
ЗОУИТ_Росреестр		
23.1	8571,93	-1160,45
23.2	8586,03	-1129
23.3	8634,06	-1021,83
ЗОУИТ_Росреестр		
24.1	8646,55	-959,98
24.2	8590,64	-1086,95
24.3	8560,06	-1153,68
ЗОУИТ_Росреестр		
25.1	8568,83	-1157,53
25.2	8582,37	-1127,39
25.3	8630,4	-1020,2
ЗОУИТ_Росреестр		
26.1	8618,15	-1000,15
26.2	8601,07	-1036,83

15.2 - 15.3	67°27'58"	CB	13,18
15.3 - 15.4	21°24'19"	C3	3,07
16.1 - 16.2	65°1'11"	Ю3	40,46
16.2 - 16.3	65°43'36"	Ю3	19,07
16.3 - 16.4	26°54'46"	C3	3,41
16.4 - 16.5	66°13'33"	Ю3	13,63
16.5 - 16.6	26°57'58"	ЮВ	3,3
16.6 - 16.7	64°53'54"	Ю3	38,44
16.7 - 16.8	66°20'46"	Ю3	23,17
16.8 - 16.9	37°38'32"	C3	2,12
16.9 - 16.10	64°14'43"	Ю3	6,1
16.10 - 16.11	18°20'5"	ЮВ	1,28
16.11 - 16.12	64°39'54"	Ю3	5,14
16.12 - 16.13	11°34'30"	ЮВ	0,45
16.13 - 16.14	64°43'46"	Ю3	11,92
16.14 - 16.15	24°48'2"	C3	0,48
16.15 - 16.16	64°26'4"	Ю3	11,11
17.1 - 17.2	65°1'30"	Ю3	40,58
17.2 - 17.3	65°49'36"	Ю3	15,22
17.3 - 17.4	28°19'29"	C3	3,35
17.4 - 17.5	66°9'41"	Ю3	21,41
17.5 - 17.6	23°16'18"	ЮВ	3,35
17.6 - 17.7	64°53'23"	Ю3	34,21
17.7 - 17.8	66°22'38"	Ю3	19,6
17.8 - 17.9	27°20'22"	C3	2,17
17.9 - 17.10	64°18'42"	Ю3	13,78
17.10 - 17.11	18°29'7"	ЮВ	1,27
17.11 - 17.12	66°24'10"	Ю3	3,83
17.12 - 17.13	25°52'0"	ЮВ	0,48
17.13 - 17.14	64°20'24"	Ю3	7,1
17.14 - 17.15	20°21'59"	C3	0,52
17.15 - 17.16	64°22'59"	Ю3	16,36
18.1 - 18.2	66°14'20"	Ю3	138,72
18.2 - 18.3	65°23'11"	Ю3	75,31
19.1 - 19.2	65°51'42"	CB	34,47
19.2 - 19.3	65°51'31"	CB	117,43
20.1 - 20.2	66°14'6"	Ю3	138,73
20.2 - 20.3	65°22'37"	Ю3	73,4
21.1 - 21.2	65°48'46"	CB	33,04
21.2 - 21.3	65°51'38"	CB	117,46
22.1 - 22.2	66°14'20"	Ю3	138,72
22.2 - 22.3	65°23'11"	Ю3	75,31
23.1 - 23.2	65°51'42"	CB	34,47
23.2 - 23.3	65°51'31"	CB	117,43
24.1 - 24.2	66°14'6"	Ю3	138,73
24.2 - 24.3	65°22'37"	Ю3	73,4
25.1 - 25.2	65°48'46"	CB	33,04
25.2 - 25.3	65°51'38"	CB	117,46
26.1 - 26.2	65°1'11"	Ю3	40,46
26.2 - 26.3	65°43'36"	Ю3	19,07

26.3	8593,23	-1054,21
26.4	8596,27	-1055,75
26.5	8590,78	-1068,22
26.6	8587,84	-1066,73
26.7	8571,53	-1101,53
26.8	8562,23	-1122,76
26.9	8563,91	-1124,05
26.10	8561,26	-1129,55
26.11	8560,04	-1129,14
26.12	8557,84	-1133,79
26.13	8557,4	-1133,7
26.14	8552,31	-1144,48
26.15	8552,74	-1144,68
26.16	8547,95	-1154,71
ЗОУИТ_Росреестр		
27.1	8621,86	-1001,66
27.2	8604,72	-1038,45
27.3	8598,49	-1052,33
27.4	8601,43	-1053,92
27.5	8592,78	-1073,5
27.6	8589,7	-1072,18
27.7	8575,19	-1103,15
27.8	8567,33	-1121,12
27.9	8569,26	-1122,11
27.10	8563,29	-1134,54
27.11	8562,08	-1134,13
27.12	8560,54	-1137,64
27.13	8560,11	-1137,43
27.14	8557,04	-1143,83
27.15	8557,52	-1144,01
27.16	8550,44	-1158,77
ЗОУИТ_Росреестр		
28.1	8608,75	-1095,72
28.2	8607,25	-1095,07
28.3	8604,16	-1102,1
28.4	8602,37	-1101,55
28.5	8601,63	-1103,3
28.6	8606,06	-1105,38
ЗОУИТ_Росреестр		
29.1	8621,07	-1077,47
29.2	8616,44	-1075,3
29.3	8620,37	-1067,23
29.4	8623,58	-1068,62
ЗОУИТ_Росреестр		
30.1	8610,27	-1092,16
30.2	8608,96	-1091,49
30.3	8614,73	-1078,91
30.4	8619,45	-1081,19
ЗОУИТ_Росреестр		
31.1	8595	-1132,6
31.2	8592,08	-1131,37
31.3	8595,24	-1123,63
31.4	8598,69	-1124,8
ЗОУИТ_Росреестр		
32.1	8632,1	-1051,5
32.2	8628,89	-1049,69
32.3	8631,83	-1043,38
32.4	8627,12	-1041,35
32.5	8625,55	-1044,7
32.6	8626,55	-1045,32
32.7	8624,43	-1049,75
32.8	8617,67	-1063,65
32.9	8611,95	-1075,42
32.10	8604,44	-1091,55
32.11	8601,97	-1097,08
32.12	8600,18	-1096,35
32.13	8595,98	-1106,7
32.14	8597,6	-1107,46
32.15	8592,25	-1120,36
32.16	8587,64	-1131,68
32.17	8578,45	-1152,13
32.18	8599,65	-1162,87

26.3 - 26.4	26°54'46"	C3	3,41
26.4 - 26.5	66°13'33"	IO3	13,63
26.5 - 26.6	26°57'58"	IOB	3,3
26.6 - 26.7	64°53'54"	IO3	38,44
26.7 - 26.8	66°20'46"	IO3	23,17
26.8 - 26.9	37°38'32"	C3	2,12
26.9 - 26.10	64°14'43"	IO3	6,1
26.10 - 26.11	18°20'5"	IOB	1,28
26.11 - 26.12	64°39'54"	IO3	5,14
26.12 - 26.13	11°34'30"	IOB	0,45
26.13 - 26.14	64°43'46"	IO3	11,92
26.14 - 26.15	24°48'2"	C3	0,48
26.15 - 26.16	64°26'4"	IO3	11,11
27.1 - 27.2	65°1'30"	IO3	40,58
27.2 - 27.3	65°49'36"	IO3	15,22
27.3 - 27.4	28°19'29"	C3	3,35
27.4 - 27.5	66°9'41"	IO3	21,41
27.5 - 27.6	23°16'18"	IOB	3,35
27.6 - 27.7	64°53'23"	IO3	34,21
27.7 - 27.8	66°22'38"	IO3	19,6
27.8 - 27.9	27°20'22"	C3	2,17
27.9 - 27.10	64°18'42"	IO3	13,78
27.10 - 27.11	18°29'7"	IOB	1,27
27.11 - 27.12	66°24'10"	IO3	3,83
27.12 - 27.13	25°52'0"	IOB	0,48
27.13 - 27.14	64°20'24"	IO3	7,1
27.14 - 27.15	20°21'59"	C3	0,52
27.15 - 27.16	64°22'59"	IO3	16,36
28.1 - 28.2	23°18'7"	IOB	1,64
28.2 - 28.3	66°16'2"	IO3	7,68
28.3 - 28.4	17°6'33"	IOB	1,88
28.4 - 28.5	67°14'12"	IO3	1,89
28.5 - 28.6	25°13'53"	C3	4,89
29.1 - 29.2	25°8'8"	IOB	5,11
29.2 - 29.3	64°3'57"	CB	8,98
29.3 - 29.4	23°25'55"	C3	3,5
30.1 - 30.2	27°15'25"	IOB	1,47
30.2 - 30.3	65°21'0"	CB	13,84
30.3 - 30.4	25°46'34"	C3	5,24
31.1 - 31.2	22°59'26"	IOB	3,17
31.2 - 31.3	67°49'28"	CB	8,36
31.3 - 31.4	18°47'39"	C3	3,65
32.1 - 32.2	29°26'30"	IOB	3,69
32.2 - 32.3	64°59'45"	CB	6,97
32.3 - 32.4	23°17'20"	IOB	5,13
32.4 - 32.5	64°56'30"	IO3	3,7
32.5 - 32.6	31°39'9"	C3	1,18
32.6 - 32.7	64°21'7"	IO3	4,91
32.7 - 32.8	64°4'7"	IO3	15,46
32.8 - 32.9	64°4'39"	IO3	13,08
32.9 - 32.10	65°3'14"	IO3	17,79
32.10 - 32.11	65°53'34"	IO3	6,05
32.11 - 32.12	22°16'53"	IOB	1,93
32.12 - 32.13	67°52'36"	IO3	11,18
32.13 - 32.14	25°11'37"	C3	1,8
32.14 - 32.15	67°27'18"	IO3	13,96
32.15 - 32.16	67°51'10"	IO3	12,22
32.16 - 32.17	65°47'47"	IO3	22,42
32.17 - 32.18	26°51'23"	C3	23,77

ЗООИТ_Росреестр		
33.1	8625,27	-1065,17
33.2	8622,13	-1063,63
33.3	8627,15	-1053,29
33.4	8630,55	-1054,89
ЗООИТ_Росреестр		
34.1	8604,81	-1161,09
34.2	8583,7	-1150,23
34.3	8590,51	-1135,04
34.4	8593,56	-1136,29
ЗООИТ_Росреестр		
35.1	8599,94	-1121,31
35.2	8596,76	-1119,93
35.3	8601,81	-1107,76
35.4	8604,66	-1108,88

33.1 - 33.2	26°8'28"	ЮВ	3,5
33.2 - 33.3	64°3'48"	СВ	11,5
33.3 - 33.4	25°11'58"	СЗ	3,75
34.1 - 34.2	27°12'51"	ЮВ	23,75
34.2 - 34.3	65°50'5"	СВ	16,65
34.3 - 34.4	22°13'16"	СЗ	3,29
35.1 - 35.2	23°20'18"	ЮВ	3,46
35.2 - 35.3	67°27'58"	СВ	13,18
35.3 - 35.4	21°24'19"	СЗ	3,07

Составил: Евтушенко Е.Л. _____ Дата: 29.01.2021 г.