


Опорный план М1:500

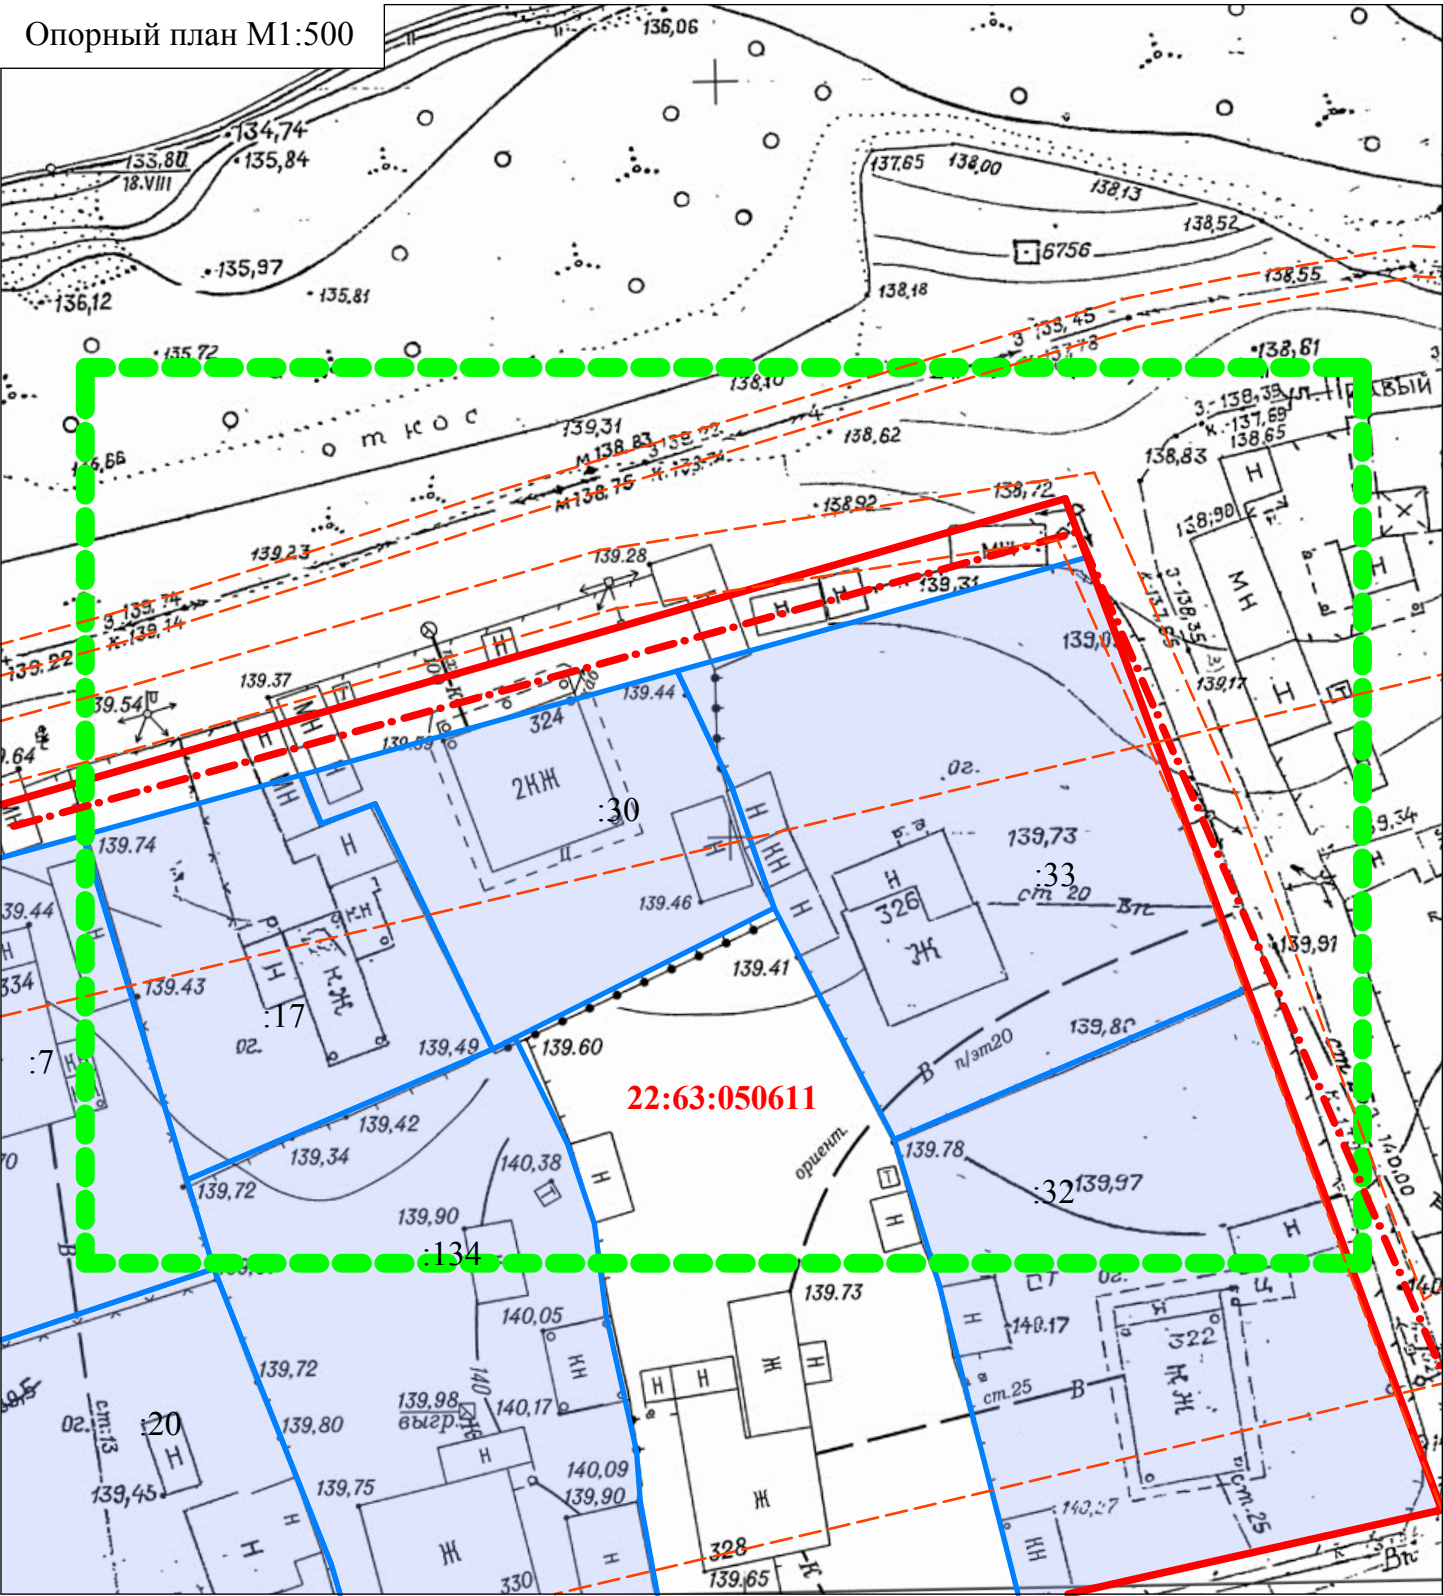

Условные обозначения:

	Границы существующих земельных участков		Границы зон с особыми условиями использования территории
	Красная линия		Граница территории разработки проекта межевания
	Границы кадастровых кварталов	22:63:050611 :30	Кадастровый номер квартала /земельного участка

Ситуационный план



Согласно положениям Генерального плана городского округа - города Барнаула Алтайского края на участке проектирования:

- особо охраняемые природные территории местного и регионального значения отсутствуют;
- памятники истории и культуры федерального и регионального значения отсутствуют;
- границы лесов и лесных земель отсутствуют

Границы зон с особыми условиями использования территорий указаны на чертеже - лист 1.

						ПБП.324 - ПМ 11.2021			
						Проект межевания части территории в границах кадастрового квартала 22:63:050611 по адресу: город Барнаул, улица Правый Берег Пруда,324 в городе Барнауле			
ИЗМ.	КОЛ.УЧ	ЛИСТ	№ ДОК.	ПОДПИСЬ	ДАТА				
Нач. отдела	Ломакин					Материалы по обоснованию	СТАДИЯ	ЛИСТ	ЛИСТОВ
Выполнил	Ломакин						П	1	2
						Ситуационный план Опорный план М1:500			
						ООО "Альфа-Проект" г. Барнаул			