


Опорный план М1:1000

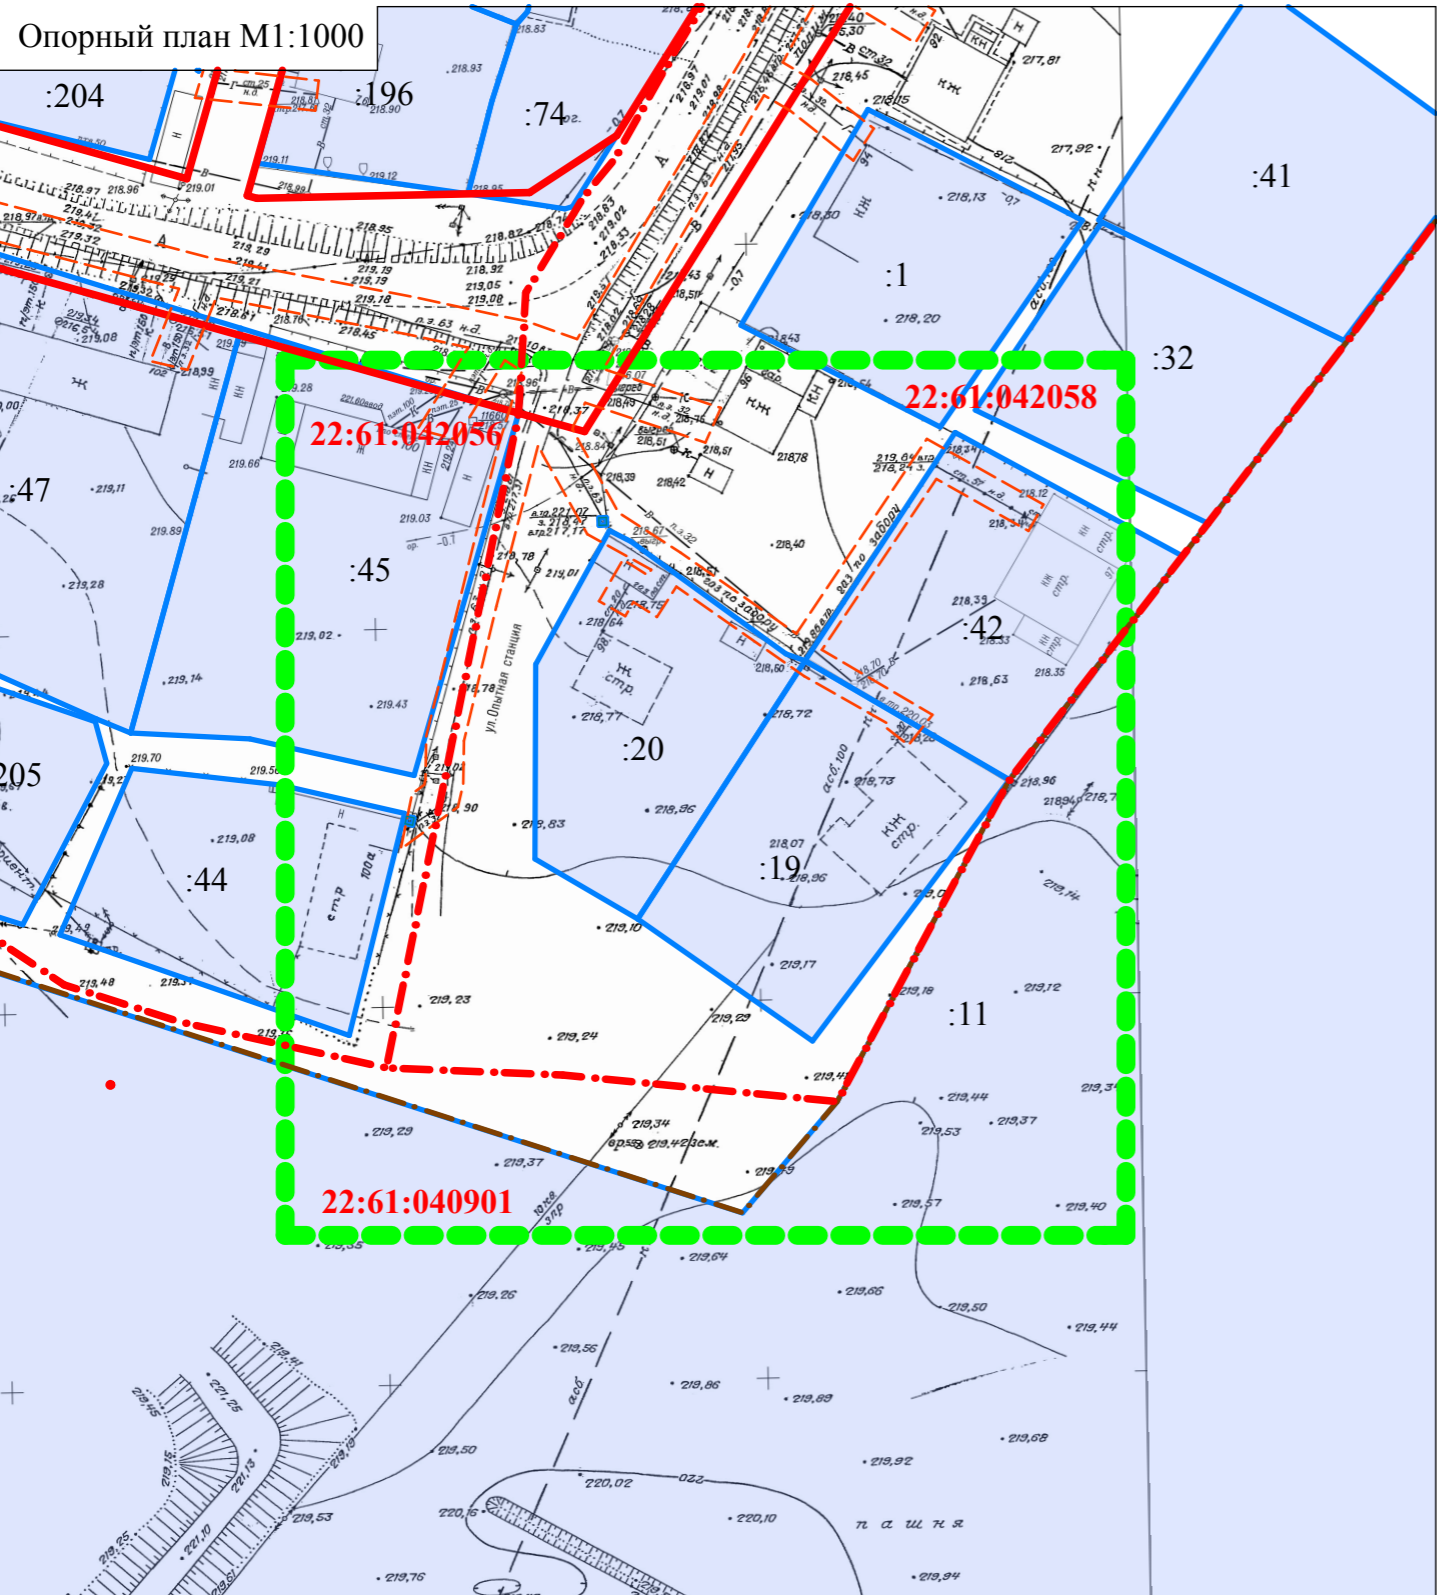

Условные обозначения:

- Границы существующих земельных участков
- Красная линия
- Границы кадастровых кварталов
- Границы населенного пункта
- Границы зон с особыми условиями использования территории
- Граница территории разработки проекта межевания

22:61:042058
:20 Кадастровый номер квартала /земельного участка

Ситуационный план



Согласно положениям Генерального плана городского округа - города Барнаула Алтайского края на участке проектирования:

- особо охраняемые природные территории местного и регионального значения отсутствуют;
- памятники истории и культуры федерального и регионального значения отсутствуют;
- границы лесов и лесных земель отсутствуют.

Границы зон с особыми условиями использования территорий указаны на чертеже - лист1.

						ОС.98 - ПМ 12.2021		
						Проект межевания застроенной территории в границах кадастровых кварталов 22:61:042058 и 22:61:041901 в отношении земельного участка с местоположением: г. Барнаул, прилегающий к южной границе земельного участка по адресу: город Барнаул, с. Лебяжье, ул. Опытная Станция, 98		
ИЗМ.	КОЛ.УЧ	ЛИСТ	№ ДОК.	ПОДПИСЬ	ДАТА	Материалы по обоснованию	СТАДИЯ	ЛИСТ
Нач. отдела	Ломакин						П	1
Выполнил	Ломакин					Ситуационный план Опорный план М1:1000	ООО "Альфа-Проект" г. Барнаул	
							ЛИСТОВ	2