

Условные обозначения:

- Граница территории, в отношении которой осуществляется подготовка проекта межевания

- Границы и кадастровые номера существующих земельных участков

- красные линии;


- границы кадастрового деления;

- граница зоны с особыми условиями использования территории;

22:61-6.756 - номер зоны зоны с особыми условиями использования территории;

22:61:042101 - номер кадастрового квартала;

Ситуационный план М 1:1000

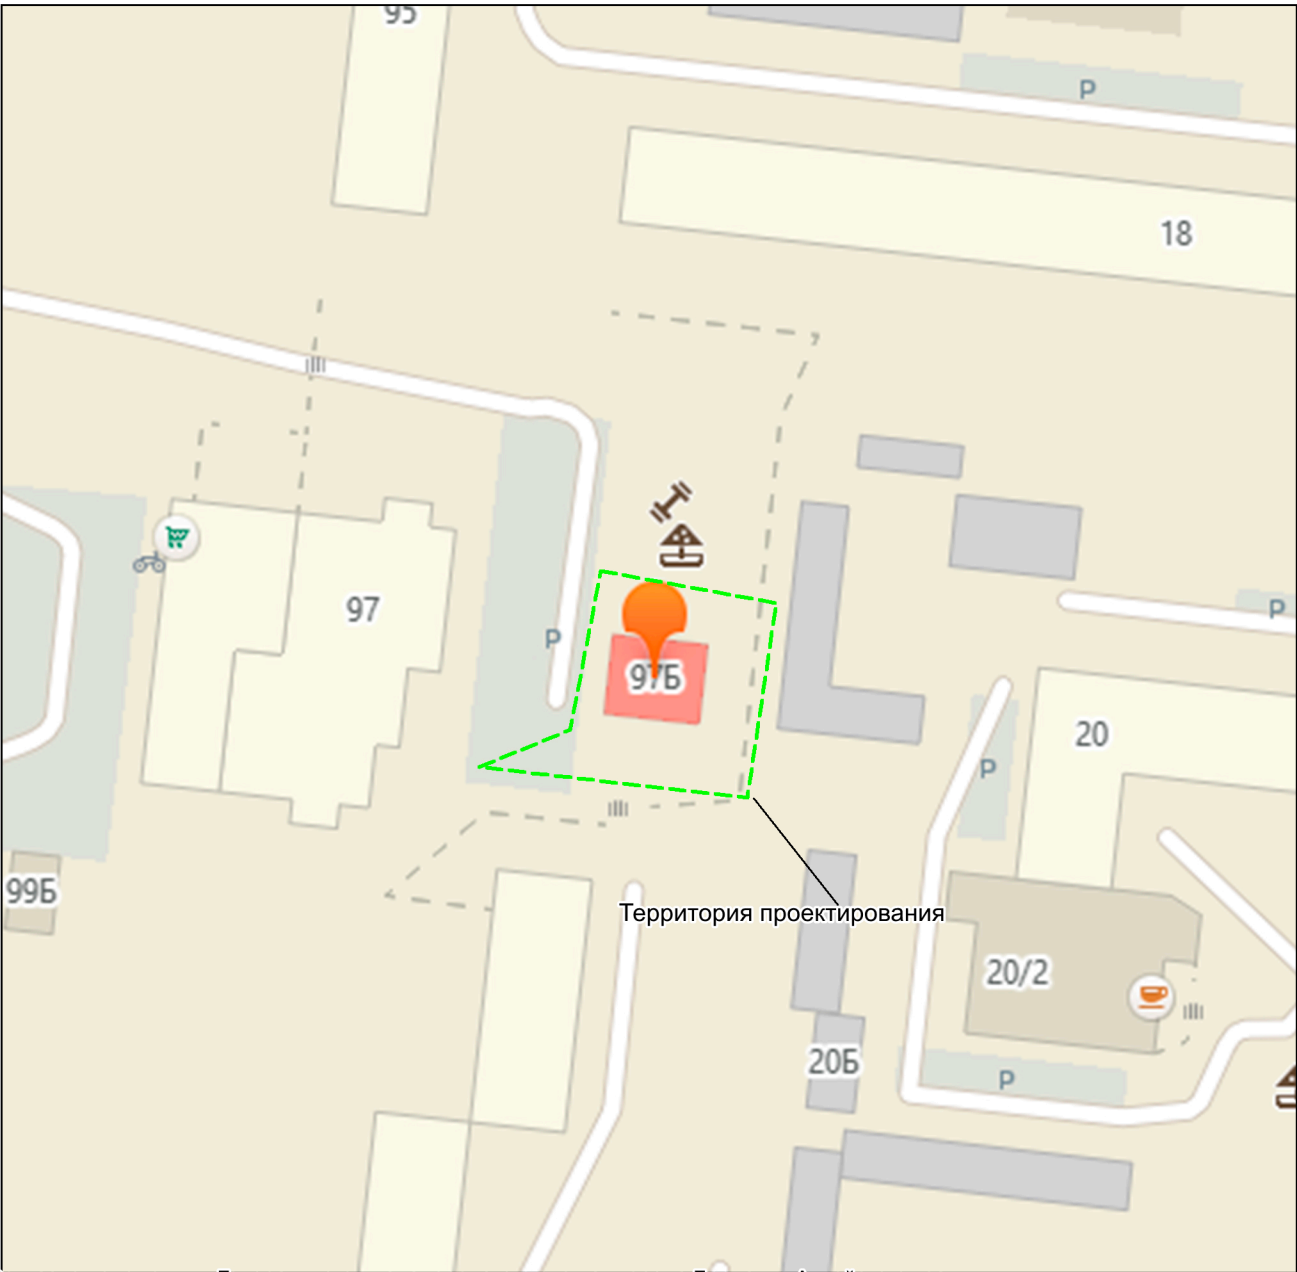

Согласно положениям Генерального плана городского округа - города Барнаула Алтайского края на участке проектирования:

- особо охраняемые природные территории местного и регионального значения отсутствуют;
- памятники истории и культуры федерального и регионального значения на участке отсутствуют;
- Земельный участок полностью расположен в Приаэродромной территории аэродрома гражданской авиации Барнаул (Михайловка) (реестровый номер зоны 22:00-6.1135), в третьей подзоне приаэродромной территории аэродрома гражданской авиации Барнаул (Михайловка)(реестровый номер зоны 22:00-6.1136), в четвертой подзоне приаэродромной территории аэродрома гражданской авиации класса "В" Барнаул (Михайловка) (реестровый номер зоны 22:00-6.1137), в пятой подзоне приаэродромной территории аэродрома гражданской авиации класса "В" Барнаул (Михайловка) (реестровый номер зоны 22:00-6.1138), в шестой подзоне приаэродромной территории аэродрома гражданской авиации класса "В" Барнаул (Михайловка) (реестровый номер зоны 22:00-6.1139). Зоны с особыми условиями использования территорий указаны на чертеже - лист 1.

						ШИФР: ПМ-615/25-П-2025			
						Проект межевания застроенной территории городского округа – города Барнаула Алтайского края в границах кадастрового квартала 22:63:030129, ограниченного улицей Попова, улицей 50 лет СССР, улицей Панфиловцев, Павловским трактом (внесение изменений)			
Изм.	кол.уч	Лист	№ док	Подпись	Дата	Материалы по обоснованию Раздел 2	стадия	лист	листов
Исп. директор	Надольский В.В.						П	1	1
Выполнил	Ангелюк Е.В.					Опорный план М 1:500 Ситуационный план М 1:1000	ООО "Кадастр22", г. Барнаул		