

ОБЩЕСТВО С ОГРАНИЧЕННОЙ ОТВЕТСТВЕННОСТЬЮ

“АльфА-Проект”

656043, г. Барнаул, ул. Интернациональная, 72 офис 301 тел./факс (8-3852) 55-59-40

ИНН/КПП 2221183589/222101001

Свидетельство о допуске к видам работ по подготовке проектной документации, которые оказывают влияние на безопасность объектов капитального строительства

№П-007-2221183589-0197-5

Регистрационный номер СРО-П-007-29052009

ПРОЕКТ

**ПО ВНЕСЕНИЮ ИЗМЕНЕНИЙ В ПРОЕКТ МЕЖЕВАНИЯ ЗАСТРОЕННОЙ ТЕРРИТОРИИ
В ГРАНИЦАХ КАДАСТРОВЫХ КВАРТАЛОВ 22:63:050512, 22:63:050515, 22:63:050516, 22:63:050524,
22:63:050525, ГРУППЫ ЖИЛЫХ ДОМОВ В ГРАНИЦАХ УЛИЦЫ ЯКОРНОЙ, УЛИЦЫ ВОДНИКОВ,
УЛИЦЫ ЛЕРМОНТОВА, УЛИЦЫ КОЛЬЦОВА, ПЕРЕУЛКА ПОЧТОВОГО
И ПЕРЕУЛКА СТАРТОВОГО В Г. БАРНАУЛЕ, В ОТНОШЕНИИ ЗЕМЕЛЬНОГО УЧАСТКА
ПО АДРЕСУ: ГОРОД БАРНАУЛ, УЛИЦА ВОДНИКОВ, 34**

МАТЕРИАЛЫ ПО ОБОСНОВАНИЮ

Раздел 1 Текстовая часть

Раздел 2 Графическая часть

ШИФР: МК-1/11-22:63:050512-ПМИ 09.2025

Барнаул 2025 г.

ОБЩЕСТВО С ОГРАНИЧЕННОЙ ОТВЕТСТВЕННОСТЬЮ

“АльфА-Проект”

656043, г. Барнаул, ул. Интернациональная, 72 офис 301 тел./факс (8-3852) 55-59-40

ИНН/КПП 2221183589/222101001

Свидетельство о допуске к видам работ по подготовке проектной документации, которые оказывают влияние на безопасность объектов капитального строительства

№П-007-2221183589-0197-5

Регистрационный номер СРО-П-007-29052009

ПРОЕКТ

**ПО ВНЕСЕНИЮ ИЗМЕНЕНИЙ В ПРОЕКТ МЕЖЕВАНИЯ ЗАСТРОЕННОЙ ТЕРРИТОРИИ
В ГРАНИЦАХ КАДАСТРОВЫХ КВАРТАЛОВ 22:63:050512, 22:63:050515, 22:63:050516, 22:63:050524,
22:63:050525, ГРУППЫ ЖИЛЫХ ДОМОВ В ГРАНИЦАХ УЛИЦЫ ЯКОРНОЙ, УЛИЦЫ ВОДНИКОВ,
УЛИЦЫ ЛЕРМОНТОВА, УЛИЦЫ КОЛЬЦОВА, ПЕРЕУЛКА ПОЧТОВОГО
И ПЕРЕУЛКА СТАРТОВОГО В Г. БАРНАУЛЕ, В ОТНОШЕНИИ ЗЕМЕЛЬНОГО УЧАСТКА
ПО АДРЕСУ: ГОРОД БАРНАУЛ, УЛИЦА ВОДНИКОВ, 34**

МАТЕРИАЛЫ ПО ОБОСНОВАНИЮ

Раздел 1 Текстовая часть

Раздел 2 Графическая часть

ШИФР: МК-1/11-22:63:050512-ПМИ 09.2025

Директор

А.С. Тремасов

Выполнил

В.В. Ломакин



Барнаул 2025 г.

СОДЕРЖАНИЕ

1. ТЕКСТОВАЯ ЧАСТЬ

- ВВЕДЕНИЕ. ОБЩИЕ ПОЛОЖЕНИЯ;
- РАСЧЕТ НОРМАТИВНЫХ РАЗМЕРОВ ОБРАЗУЕМЫХ (ИЗМЕНЯЕМЫХ) ЗЕМЕЛЬНЫХ УЧАСТКОВ;
- ПЕРЕЧЕНЬ НОРМАТИВНО-ПРАВОВОЙ ДОКУМЕНТАЦИИ
- СВЕДЕНИЯ О ГРАНИЦАХ ТЕРРИТОРИИ, В ОТНОШЕНИИ КОТОРОЙ УТВЕРЖДЕН ПРОЕКТ МЕЖЕВАНИЯ.

2. ГРАФИЧЕСКАЯ ЧАСТЬ

- ЧЕРТЕЖ МЕЖЕВЫХ ГРАНИЦ, УТВЕРЖДЕННОГО ПРОЕКТА МЕЖЕВАНИЯ;
- ЧЕРТЕЖ ОПОРНОГО ПЛАНА, содержащий сведения согласно п.7 ст.43 Градостроительно-го кодекса РФ.

3. ПРИЛОЖЕНИЯ

						МК-1/11-22:63:050512-ПМИ 09.2025				
						Проект по внесению изменений в проект межевания застроенной территории в границах кадастровых кварталов 22:63:050512, 22:63:050515, 22:63:050516, 22:63:050524, 22:63:050525, группы жилых домов в границах улицы Якорной, улицы Водников, улицы Лермонтова, улицы Кольцова, переулка Почтового и переулка Стартового в г. Барнауле, в отношении земельного участка по адресу: город Барнаул, улица Водников,34				
Изи.	Кол.	Лист	№док.	Подп.	Дата					
						Материалы по обоснованию Раздел 1		Стадия	Лист	Листов
Нач.отдела	Ломакин							П	3	
Выполнил	Ломакин					Содержание		ООО "АльфА-ПроеКТ" г.Барнаул		

ВВЕДЕНИЕ. ОБЩИЕ ПОЛОЖЕНИЯ.

Проект по внесению изменений в проект межевания застроенной территории в границах кадастровых кварталов 22:63:050512, 22:63:050515, 22:63:050516, 22:63:050524, 22:63:050525, группы жилых домов в границах улицы Якорной, улицы Водников, улицы Лермонтова, улицы Кольцова, переулка Почтового и переулка Стартового в г. Барнауле, в отношении земельного участка по адресу: город Барнаул, улица Водников,34 выполнен по обращению Брюханова М.П. в соответствии с Градостроительным и Земельным кодексами Российской Федерации, постановлением Правительства Российской Федерации от 02.02.2024 №112, Правилами землепользования и застройки городского округа - города Барнаула Алтайского края, постановлением администрации города Барнаула от 04.09.2025 №1311.

Внесение изменений в проект межевания касается только границ земельного участка по улице Водников,34. Границы иных участков и показатели утвержденного проекта межевания остаются без изменений.

В соответствии с Правилами землепользования и застройки городского округа - города Барнаула Алтайского края участок расположен в территориальной зоне застройки индивидуальными жилыми домами - Ж-4.

Категория земель – земли населенных пунктов.

На территории проектирования расположен индивидуальный жилой дом.

На участке отсутствуют транзитные инженерные сети.

Согласно положениям Генерального плана городского округа - города Барнаула Алтайского края на участке проектирования:

- особо охраняемые природные территории местного и регионального значения отсутствуют;
- памятники истории и культуры федерального и регионального значения отсутствуют;
- границы лесов и лесных земель отсутствуют.

Территория проектирования расположена полностью в:

- зоне затопления городского округа – город Барнаул, затапливаемая водами реки Обь при половодьях 1% обеспеченности;
- прибрежной защитной полосе р. Обь;
- водоохранной зоне р. Обь;
- III поясе зон санитарной охраны источников водоснабжения.

Иные зоны с особыми условиями использования территорий указаны на чертеже - лист 1.

Исходными данными для разработки настоящего проекта послужили следующие материалы:

- проект межевания застроенной территории в границах кадастровых кварталов 22:63:050512, 22:63:050515, 22:63:050516, 22:63:050524, 22:63:050525,

						МК-1/11-22:63:050512-ПМИ 09.2025	Лист
							4
Изм.	Кол. уч	Лист	№ док.	Подпись	Дата		

группы жилых домов в границах улицы Якорной, улицы Водников, улицы Лермонтова, улицы Кольцова, переулка Почтового и переулка Стартового в г. Барнауле, утвержденный постановлением администрации города Барнаула от 27.04.2012 №1256 (в редакции постановления от 30.01.2023 №94);

- топооснова земельного участка М 1:500, предоставленная заказчиком;
- сведения филиала ФГИС ЕГРН актуальные на август 2025 года;
- сведения ИСОГД предоставленные комитетом по строительству, архитектуре и развитию города - администрации г. Барнаула актуальные на август 2025 года.

Целью подготовки проекта межевания является:

- определение местоположения образуемого земельного участка путем перераспределения земель, находящихся в государственной собственности, и земельного участка, который находится в частной собственности по улице Водников,34, для эксплуатации индивидуального жилого дома.

Материалы по обоснованию проекта межевания территории включает в себя чертежи, на которых отображаются:

- 1) границы существующих земельных участков;
- 2) границы зон с особыми условиями использования территорий;
- 3) местоположение существующих объектов капитального строительства.

РАСЧЕТ НОРМАТИВНЫХ РАЗМЕРОВ ОБРАЗУЕМЫХ (ИЗМЕНЯЕМЫХ) ЗЕМЕЛЬНЫХ УЧАСТКОВ.

В соответствии с пп.2.1, п.2, ст.54 "Правил землепользования и застройки городского округа - города Барнаула Алтайского края", земельные участки предоставляются для эксплуатации индивидуальных жилых домов в границах города Барнаула в пределах от 0,01 га до 0,10 га, с учетом рационального использования земель - до 0,15 га.

В границах кадастрового квартала 22:63:050524 между земельным участком с кадастровым номером 22:63:050524:4 и красной линией ул. Водников существует территория не разграниченной государственной собственности, планируемая к перераспределению.

Исходя, из положений пункта 6 статьи 11.9, образование земельных участков не должно приводить к невозможности размещения объектов недвижимости и другим препятствующим рациональному использованию и охране земель недостаткам, а также нарушать требования, установленные настоящим Кодексом, другими федеральными законами.

Конфигурация планируемой к перераспределению территорий, представляющую узкую полосу земли, переменной шириной от 1 до 2-х метров, не позволяет сформировать самостоятельный земельный участок пригодный для размещения объектов недвижимости.

						МК-1/11-22:63:050512-ПМИ 09.2025	Лист
							5
Изм.	Кол. уч	Лист	№ док.	Подпись	Дата		

Таким образом, в результате перераспределения происходит изменение границ земельного участка с кадастровым номером 22:63:050524:4 с увеличением площади за счет присоединяемой территории из земель не разграниченной государственной собственности площадью 59 м² из которой не может быть образован земельный участок, отвечающий требованиям, установленным статьей 11.9 Земельного кодекса РФ.

Образование земельного участка путем перераспределения земель находящихся в государственной собственности и земельного участка являющегося частной собственностью способствует организации более рационального использования территории земельного участка, пространственному и функциональному развитию территории.

Подпункт 3, п. 1, ст.39.28 Земельного кодекса РФ гласит, что перераспределение земель и (или) земельных участков, находящихся в государственной или муниципальной собственности, и земельных участков, находящихся в частной собственности, допускается в случае «перераспределения предназначенных для ведения личного подсобного хозяйства, гражданами садоводства или огородничества для собственных нужд, индивидуального жилищного строительства, при условии, что площадь земельных участков, находящихся в собственности граждан, увеличивается в результате этого перераспределения не более чем до установленных предельных максимальных размеров земельных участков».

В результате перераспределения земельный участок по ул. Водников,34, который находится в частной собственности увеличивается в результате этого перераспределения не более чем до установленных предельных максимальных размеров земельных участков.

Проектом установлена площадь земельного участка – 849 м² (0,0849 га).

Формирование границ :ЗУ1 обусловлено:

- с северной стороны красными линиями ул. Водников (точки 1,2);
- с восточной стороны границами кадастрового земельного участка 22:63:050524:10 (точки 2-4);
- с южной стороны границами кадастрового земельного участка 22:63:030508:56 (точки 4,5);
- с западной стороны красными линиями ул. Водников (точки 5,6,1).

**СВЕДЕНИЯ О ГРАНИЦАХ ТЕРРИТОРИИ, В ОТНОШЕНИИ КОТОРОЙ УТВЕРЖДЕН
ПРОЕКТ МЕЖЕВАНИЯ.**

межевания застроенной территории в границах кадастровых кварталов 22:63:050512, 22:63:050515, 22:63:050516, 22:63:050524, 22:63:050525, группы жилых домов в границах улицы Якорной, улицы Водников, улицы Лер-

						МК-1/11-22:63:050512-ПМИ 09.2025	Лист
Изм.	Кол. уч	Лист	№ док.	Подпись	Дата		6

монтажа, улицы Кольцова, переулка Почтового и переулка Стартового в г. Барнауле, утвержден постановлением администрации города Барнаула от 27.04.2012 №1256.

Границы территории, утвержденного проекта межевания, определены контурами красных линий элементов планировочной структуры, ограниченных улицей Водников, действующими на момент разработки проекта межевания.

Границы территории вносимых изменений в проект межевания ограничены наружными границами образуемого земельного участка :ЗУ1.

Перечень координат характерных точек границ, разрабатываемого проекта межевания в системе координат МСК-22.

Номер точки	X	Y
1	594948,83	2389080,77
2	594955,77	2389116,16
3	594953,70	2389116,49
4	594931,71	2389120,02
5	594926,04	2389085,19
6	594947,70	2389080,97
1	594948,83	2389080,77

ПЕРЕЧЕНЬ НОРМАТИВНО-ПРАВОВОЙ ДОКУМЕНТАЦИИ

- 1) Градостроительный кодекс РФ от 29.12.2004 № 190-ФЗ
- 2) Земельный кодекс РФ от 25.10.2001 №136-ФЗ
- 3) Постановление Правительства Российской Федерации от 02.02.2024 №112;
- 4) Правила землепользования и застройки городского округа - города Барнаула от 25.12.2019 №447 (в редакции решения БГД от 26.09.2025 №583).

ПРИЛОЖЕНИЯ

						МК-1/11-22:63:050512-ПМИ 09.2025	Лист
							7
Изм.	Кол. уч	Лист	№ док.	Подпись	Дата		



АДМИНИСТРАЦИЯ ГОРОДА БАРНАУЛА

ПОСТАНОВЛЕНИЕ

От 04.09.2025

№ 1311

О подготовке проекта по внесению изменений в проект межевания застроенной территории в границах кадастровых кварталов 22:63:050512, 22:63:050515, 22:63:050516, 22:63:050524, 22:63:050525, группы жилых домов в границах улицы Якорной, улицы Водников, улицы Лермонтова, улицы Кольцова, переулка Почтового и переулка Стартового в г.Барнауле, в отношении земельного участка по адресу: город Барнаул, улица Водников, 34

В соответствии с Градостроительным кодексом Российской Федерации, постановлением Правительства Российской Федерации от 02.02.2024 №112 «Об утверждении Правил подготовки документации по планировке территории, подготовка которой осуществляется на основании решений уполномоченных федеральных органов исполнительной власти, исполнительных органов субъектов Российской Федерации и органов местного самоуправления, принятия решения об утверждении документации по планировке территории, внесения изменений в такую документацию, отмены такой документации или ее отдельных частей, признания отдельных частей такой документации не подлежащими применению, а также подготовки и утверждения проекта планировки территории в отношении территорий исторических поселений федерального и регионального значения», решением Барнаульской городской Думы от 25.12.2019 №447 «Об утверждении Правил землепользования и застройки городского округа – города Барнаула Алтайского края» (далее – Правила), рассмотрев обращения

Брюханова М.П. от 19.08.2025 №2127, от 19.08.2025 №2128, администрация города Барнаула постановляет:

1. Подготовить проект по внесению изменений в проект межевания застроенной территории в границах кадастровых кварталов 22:63:050512, 22:63:050515, 22:63:050516, 22:63:050524, 22:63:050525, группы жилых домов в границах улицы Якорной, улицы Водников, улицы Лермонтова, улицы Кольцова, переулка Почтового и переулка Стартового в г.Барнауле, утвержденный постановлением администрации города от 27.04.2012 №1256 (в редакции постановления от 30.01.2025 №94), в отношении земельного участка по адресу: город Барнаул, улица Водников, 34 (далее – проект).

2. Утвердить задание на разработку проекта (приложение).

3. Комитету по строительству, архитектуре и развитию города (Тасюк Р.А.):

3.1. В течение 14 дней со дня опубликования постановления принимать от заинтересованных физических и юридических лиц предложения о порядке, сроках подготовки и содержании проекта;

3.2. В течение 15 рабочих дней со дня поступления в комитет по строительству, архитектуре и развитию города осуществить проверку разработанного проекта на соответствие требованиям документов территориального планирования, Правил (за исключением подготовки документации по планировке территории, предусматривающей размещение линейных объектов), лесохозяйственного регламента, положения об особо охраняемой природной территории в соответствии с программами комплексного развития систем коммунальной инфраструктуры, программами комплексного развития транспортной инфраструктуры, программами комплексного развития социальной инфраструктуры, нормативами градостроительного проектирования, комплексными схемами организации дорожного движения, требованиями по обеспечению эффективности организации дорожного движения, указанными в части 1 статьи 11 Федерального закона «Об организации дорожного движения в Российской Федерации и о внесении изменений в отдельные законодательные акты Российской Федерации», требованиями технических регламентов, сводов правил с учетом материалов и результатов инженерных изысканий, границ территорий объектов культурного наследия, включенных в единый государственный реестр объектов культурного наследия (памятников истории и культуры) народов Российской Федерации, границ территорий выявленных объектов культурного наследия, границ зон с особыми условиями использования территорий, если иное не предусмотрено частью 10.2 статьи 45 Градостроительного кодекса Российской Федерации.

4. Срок действия постановления – два года со дня его принятия.

5. Комитету информационной политики (Андреева Е.С.) обеспечить опубликование постановления в газете «Вечерний Барнаул», официальном

сетевом издании «Правовой портал администрации г.Барнаула» и размещение на официальном Интернет-сайте города Барнаула не позднее трех дней со дня его подписания.

6. Контроль за исполнением постановления возложить на первого заместителя главы администрации города.

Глава города



В.Г. Франк

Приложение
УТВЕРЖДЕНО
постановлением
администрации города
от 04.09.2025 № 1311

ЗАДАНИЕ на разработку проекта

город Барнаул, улица Водников, 34

(наименование территории, наименование объекта (объектов) капитального строительства, для размещения которого (которых) подготавливается документация по планировке территории)

№ п/п	Наименование позиции	Содержание
1.	Вид разрабатываемой документации по планировке территории	Проект межевания территории в виде отдельного документа
2.	Инициатор подготовки документации по планировке территории	Брюханов М.П.
3.	Источник финансирования работ по подготовке документации по планировке территории	Собственные средства Брюханова М.П.
4.	Вид и наименование планируемого к размещению объекта капитального строительства, его основные характеристики (назначение, местоположение, площадь объекта капитального строительства и др.)	Размещение объектов капитального строительства не предусмотрено
5.	Поселения, муниципальные округа, городские округа, муниципальные районы, субъекты Российской Федерации, в отношении территорий которых осуществляется подготовка документации по планировке территории	Алтайский край, городской округ – город Барнаул
6.	Состав документации по планировке территории	Проект межевания (основная часть, материалы по обоснованию)
7.	Информация о земельных участках (при наличии), включенных в границы территории, в отношении которой планируется подготовка документации по планировке территории, а также об ориентировочной площади такой территории	Земельный участок с кадастровым номером 22:63:050524:4; ориентировочная площадь территории, в отношении которой планируется подготовка документации по планировке территории, составляет 850 кв.м
8.	Цель подготовки документации по планировке территории	Определение местоположения границ образуемого путем перераспределения земельного участка



СХЕМА И СПИСОК КООРДИНАТ


**КОМИТЕТ
ПО СТРОИТЕЛЬСТВУ,
АРХИТЕКТУРЕ
И РАЗВИТИЮ ГОРОДА БАРНАУЛА**

ул.Короленко,65, г.Барнаул, 656043
Телефоны: приемная (3852)371401,
бухгалтерия (3852)371404
e-mail: archbarnaul@barnaul-adm.ru
сайт: <https://ksar.barnaul-adm.ru/>

Заказчик: Плотникова О.Ю.

Адрес: г.Барнаул, ул.Водников, 34

Масштаб 1: 992

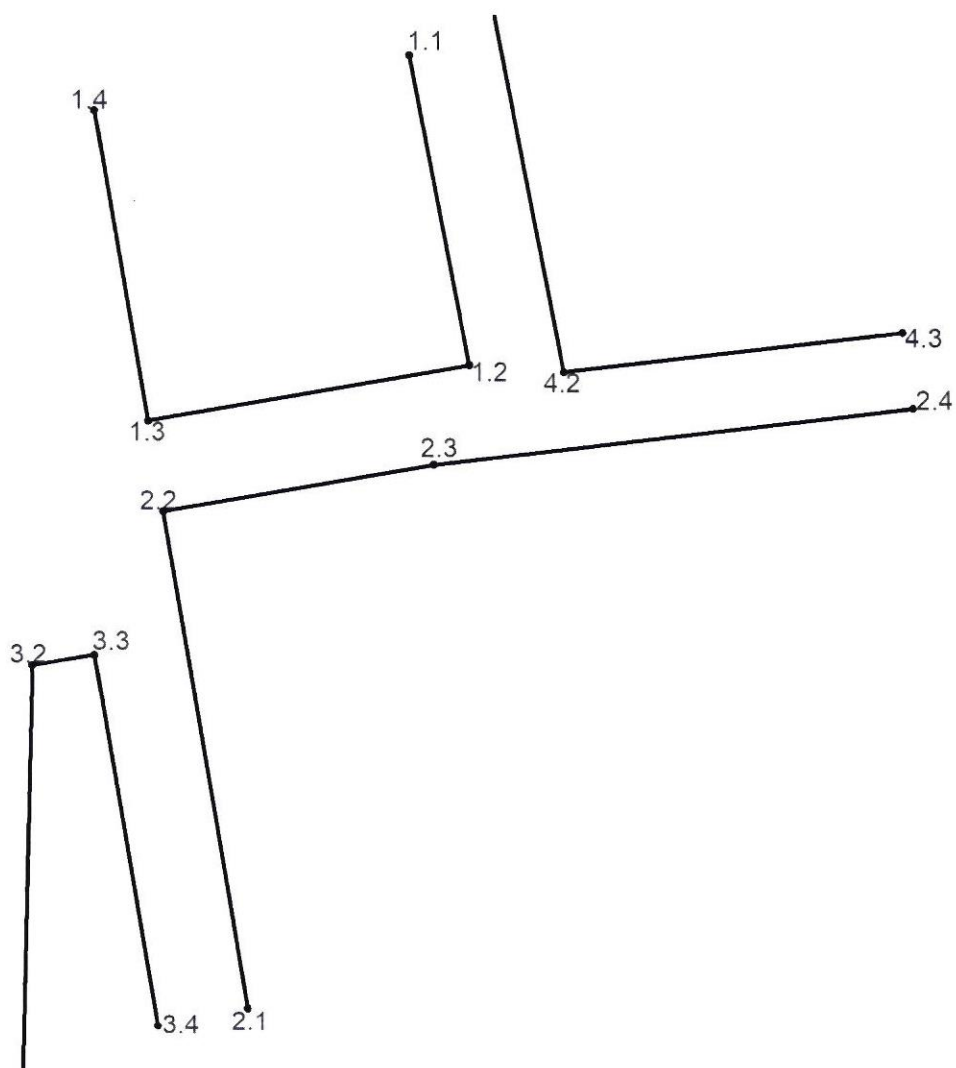

система координат: местная г.Барнаула

Каталог координат		
Точка	X (m)	Y (m)
красные линии		
1.1	7343,69	11665,92
1.2	7303,11	11673,92
1.3	7295,73	11631,73
1.4	7336,44	11624,71
красные линии		
2.1	7218,9	11644,98

Ведомость длины линий и румбов			
Отрезок	Румб	Направл.	Длина (м)
1.1 - 1.2	11°9'5"	ЮВ	41,36
1.2 - 1.3	80°4'40"	ЮЗ	42,83
1.3 - 1.4	9°46'47"	СЗ	41,31
2.1 - 2.2	9°47'6"	СЗ	65,96

2.2	7283,9	11633,77
2.3	7290,1	11669,22
2.4	7297,55	11732
красные линии		
3.1	7122,35	11613,92
3.2	7263,67	11616,76
3.3	7265,08	11624,84
3.4	7216,5	11633,22
красные линии		
4.1	7436,77	11659,8
4.2	7302,2	11686,33
4.3	7307,46	11730,63

2.2 - 2.3	80°4'46"	СВ	35,99
2.3 - 2.4	83°13'56"	СВ	63,22
3.1 - 3.2	1°9'4"	СВ	141,35
3.2 - 3.3	80°6'4"	СВ	8,2
3.3 - 3.4	9°47'13"	ЮВ	49,3
4.1 - 4.2	11°9'9"	ЮВ	137,16
4.2 - 4.3	83°13'43"	СВ	44,61

система координат: МСК22

Каталог координат		
Точка	X (m)	Y (m)
красные линии		
1.1	595009,3	2389111,63
1.2	594968,9	2389120,49
1.3	594960,62	2389078,47
1.4	595001,17	2389070,58
красные линии		
2.1	594884,08	2389093,37
2.2	594948,83	2389080,77
2.3	594955,79	2389116,07
2.4	594964,59	2389178,68
красные линии		
3.1	594786,88	2389064,39
3.2	594928,24	2389064,19
3.3	594929,83	2389072,24
3.4	594881,43	2389081,66
красные линии		
4.1	595102,24	2389103,51
4.2	594968,26	2389132,92
4.3	594974,47	2389177,1


Ведомость длины линий и румбов			
Отрезок	Румб	Направл.	Длина (м)
1.1 - 1.2	-11°-9'-5"	ЮВ	41,36
1.2 - 1.3	-80°-4'-40"	ЮЗ	42,83
1.3 - 1.4	-9°-46'-47"	СЗ	41,31
2.1 - 2.2	-9°-47'-6"	СЗ	65,96
2.2 - 2.3	-80°-4'-46"	СВ	35,99
2.3 - 2.4	-83°-13'-56"	СВ	63,22
3.1 - 3.2	-1°-9'-4"	СВ	141,35
3.2 - 3.3	-80°-6'-4"	СВ	8,2
3.3 - 3.4	-9°-47'-13"	ЮВ	49,3
4.1 - 4.2	-11°-9'-9"	ЮВ	137,16
4.2 - 4.3	-83°-13'-43"	СВ	44,61

Составил: Соцкий А.В.



Дата: 09.06.2025 г.

Опорный план М1:500

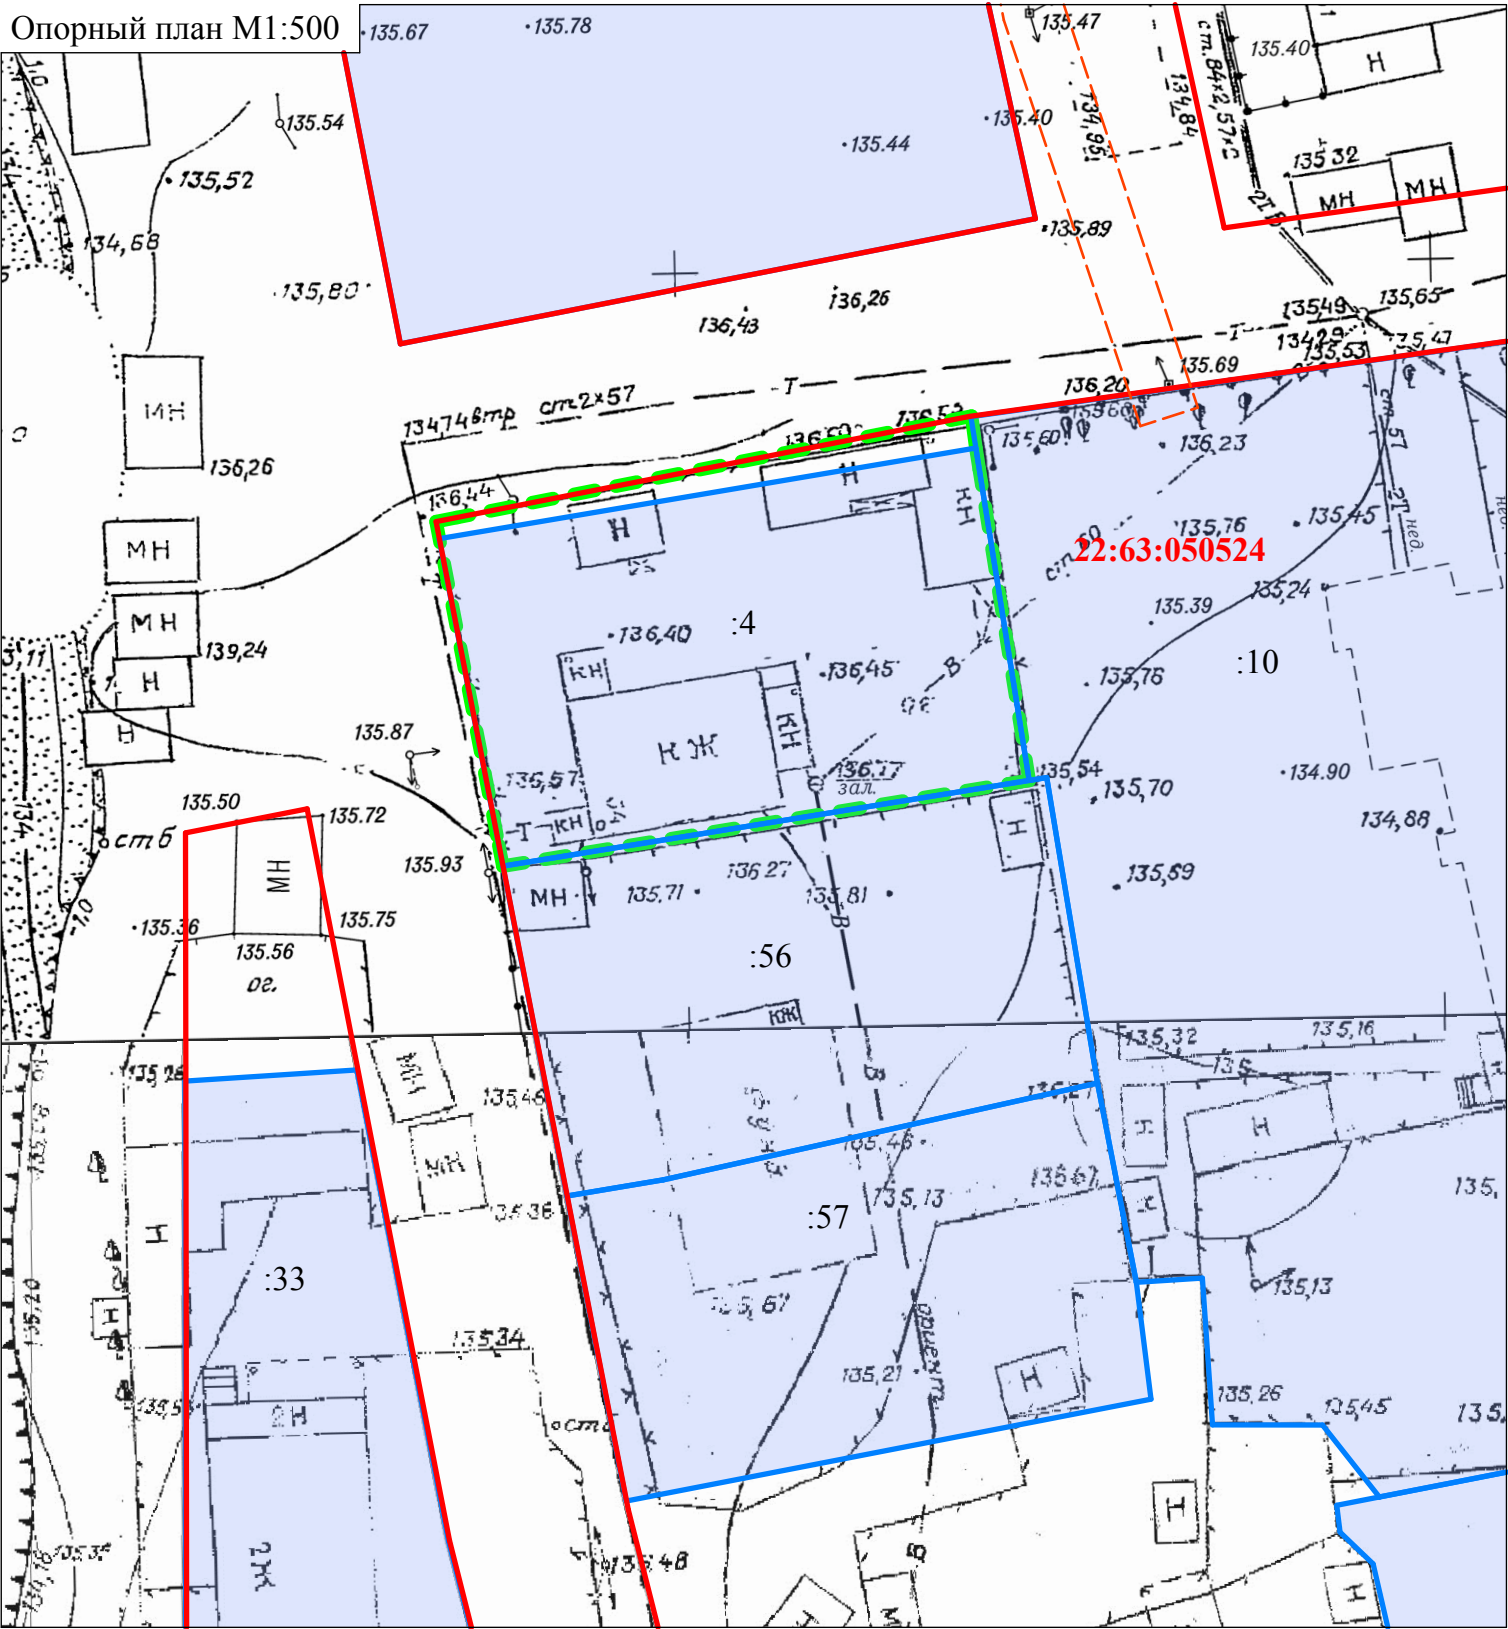

Условные обозначения:



Границы существующих земельных участков



Красные линии



Граница территории разработки проекта межевания



Границы зон с особыми условиями использования территории

22:63:050524
:4

Кадастровый номер квартала
/земельного участка

Ситуационный план



Согласно положениям Генерального плана городского округа - города Барнаула Алтайского края на участке проектирования:

- особо охраняемые природные территории местного и регионального значения отсутствуют;
- памятники истории и культуры федерального и регионального значения отсутствуют;
- границы лесов и лесных земель отсутствуют.

Территория проектирования расположена полностью в:

- зоне затопления городского округа – город Барнаул, затопляемая водами реки Обь при половодьях 1 % обеспеченности;
- прибрежной защитной полосе р. Обь;
- водоохранной зоне р. Обь;
- III поясе зон санитарной охраны источников водоснабжения.

Иные зоны с особыми условиями использования территорий указаны на чертеже - лист 1.

						МК-1/11-22:63:050512-ПМИ 09.2025		
						Проект по внесению изменений в проект межевания застроенной территории в границах кадастровых кварталов 22:63:050512, 22:63:050515, 22:63:050516, 22:63:050524, 22:63:050525, группы жилых домов в границах улицы Якорной, улицы Водников, улицы Лермонтова, улицы Кольцова, переулка Почтового и переулка Стартового в г. Барнауле, в отношении земельного участка по адресу: город Барнаул, улица Водников,34		
ИЗМ.	КОЛ.УЧ	ЛИСТ	№ ДОК.	ПОДПИСЬ	ДАТА	Материалы по обоснованию Раздел 2	СТАДИЯ	ЛИСТ
Нач. отдела	Ломакин						П	1
Выполнил	Ломакин					Ситуационный план Опорный план М1:500	ООО "Альфа-Проект" г. Барнаул	
							ЛИСТОВ	2