


ФРАГМЕНТ ГЕНЕРАЛЬНОГО ПЛАНА ГОРОДСКОГО ОКРУГА - ГОРОДА БАРНАУЛА АЛТАЙСКОГО КРАЯ, УТВЕРЖДЕННОГО РЕШЕНИЕМ БАРНАУЛЬСКОЙ ГОРОДСКОЙ ДУМЫ ОТ 30.08.2019 №344 (КАРТА ФУНКЦИОНАЛЬНЫХ ЗОН)

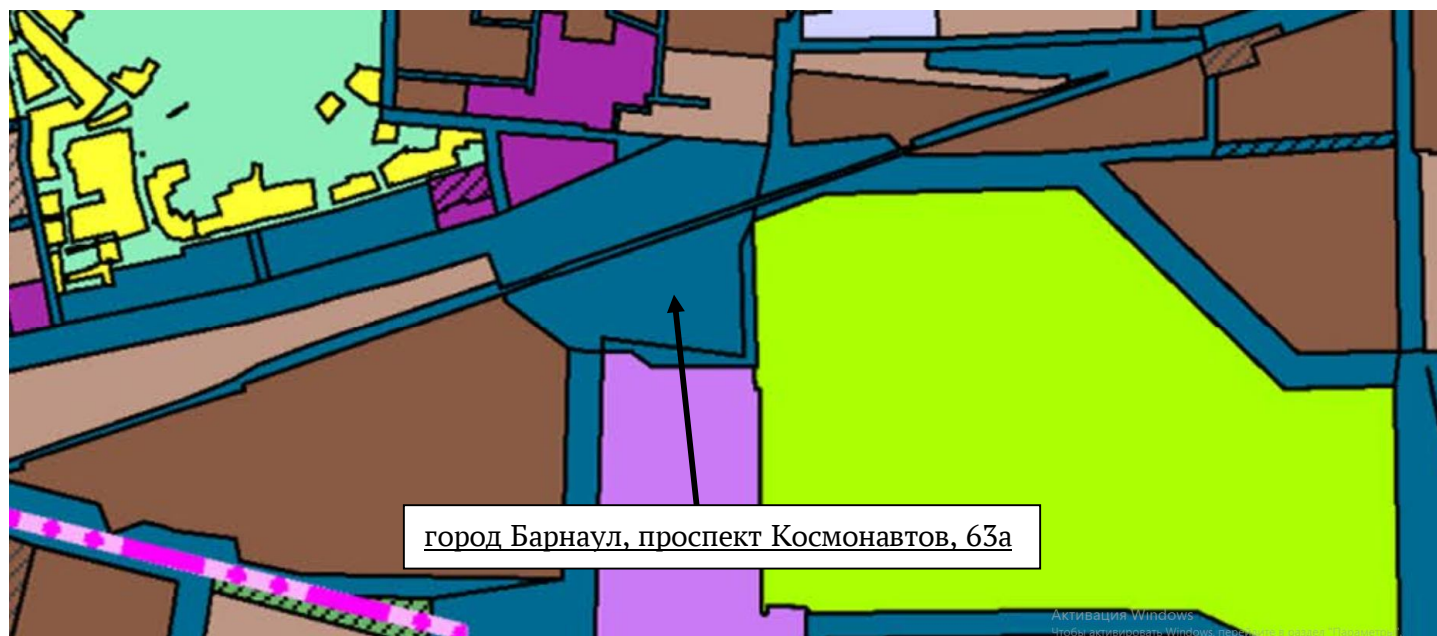

Условные обозначения

ФУНКЦИОНАЛЬНЫЕ ЗОНЫ

ПЛАНИРУЕМЫЕ
К РАЗМЕЩЕНИЮ

СУЩЕСТВУЮЩИЕ

ЖИЛЫЕ ЗОНЫ

| | | |
|--|--|--|
| | | ЗОНА ЗАСТРОЙКИ ИНДИВИДУАЛЬНЫМИ ЖИЛЫМИ ДОМАМИ |
| | | ЗОНА ЗАСТРОЙКИ МАЛОЭТАЖНЫМИ ЖИЛЫМИ ДОМАМИ (ДО 4 ЭТАЖЕЙ, ВКЛЮЧАЯ МАНСАРДНЫЙ) |
| | | ЗОНА ЗАСТРОЙКИ СРЕДНЕЭТАЖНЫМИ ЖИЛЫМИ ДОМАМИ (ОТ 5 ДО 8 ЭТАЖЕЙ, ВКЛЮЧАЯ МАНСАРДНЫЙ) |
| | | ЗОНА ЗАСТРОЙКИ МНОГОЭТАЖНЫМИ ЖИЛЫМИ ДОМАМИ (9 ЭТАЖЕЙ И БОЛЕЕ) |
| | | ЗОНА СМЕШАННОЙ И ОБЩЕСТВЕННО-ДЕЛОВОЙ ЗАСТРОЙКИ |

ОБЩЕСТВЕННО-ДЕЛОВЫЕ ЗОНЫ

| | | |
|--|--|--|
| | | МНОГООФУНКЦИОНАЛЬНАЯ ОБЩЕСТВЕННО-ДЕЛОВАЯ ЗОНА |
| | | ЗОНА СПЕЦИАЛИЗИРОВАННОЙ ОБЩЕСТВЕННОЙ ЗАСТРОЙКИ |
| | | ЗОНА ИСТОРИЧЕСКОЙ ЗАСТРОЙКИ |

ПРОИЗВОДСТВЕННЫЕ ЗОНЫ, ЗОНЫ ИНЖЕНЕРНОЙ И ТРАНСПОРТНОЙ ИНФРАСТРУКТУРЫ

| | | |
|--|--|----------------------------------|
| | | ПРОИЗВОДСТВЕННАЯ ЗОНА |
| | | КОММУНАЛЬНО-СКЛАДСКАЯ ЗОНА |
| | | ЗОНА ИНЖЕНЕРНОЙ ИНФРАСТРУКТУРЫ |
| | | ЗОНА ТРАНСПОРТНОЙ ИНФРАСТРУКТУРЫ |

ЗОНЫ СЕЛЬСКОХОЗЯЙСТВЕННОГО ИСПОЛЬЗОВАНИЯ

| | | |
|--|--|--|
| | | ЗОНА СЕЛЬСКОХОЗЯЙСТВЕННЫХ УГОДИЙ |
| | | ЗОНА САДОВОДЧЕСКИХ, ОГОРОДНИЧЕСКИХ ИЛИ ДАЧНЫХ НЕКОММЕРЧЕСКИХ ОБЪЕДИНЕНИЙ ГРАЖДАН |
| | | ПРОИЗВОДСТВЕННАЯ ЗОНА СЕЛЬСКОХОЗЯЙСТВЕННЫХ ПРЕДПРИЯТИЙ |

ПЛАНИРУЕМЫЕ
К РАЗМЕЩЕНИЮ

СУЩЕСТВУЮЩИЕ

ЗОНЫ РЕКРЕАЦИОННОГО НАЗНАЧЕНИЯ

| | | |
|--|--|---|
| | | ЗОНА ОЗЕЛЕНЕННЫХ ТЕРРИТОРИЙ ОБЩЕГО ПОЛЬЗОВАНИЯ (ЛЕСОПАРКИ, ПАРКИ, САДЫ, СКВЕРЫ, БУЛЬВАРЫ, ГОРОДСКИЕ ЛЕСА) |
| | | ЗОНА ЛЕСОВ |
| | | ЛЕСОПАРКОВАЯ ЗОНА |
| | | ЗОНА ОТДЫХА |
| | | ИНЫЕ РЕКРЕАЦИОННЫЕ ЗОНЫ |

ЗОНЫ СПЕЦИАЛЬНОГО НАЗНАЧЕНИЯ

| | | |
|--|--|---|
| | | ЗОНА КЛАДБИЩ |
| | | ЗОНА СКЛАДИРОВАНИЯ И ЗАХОРОНЕНИЯ ОТХОДОВ |
| | | ЗОНА ОЗЕЛЕНЕННЫХ ТЕРРИТОРИЙ СПЕЦИАЛЬНОГО НАЗНАЧЕНИЯ |
| | | ЗОНА РЕЖИМНЫХ ТЕРРИТОРИЙ |
| | | ЗОНА АКВАТОРИЙ |
| | | ИНЫЕ ЗОНЫ |
| | | ИНЫЕ ЗОНЫ |
| | | ПРОМЫШЛЕННО-ПРОИЗВОДСТВЕННАЯ ЭКОНОМИЧЕСКАЯ ЗОНА |
| | | ЗЕМЛИ ЗАПАСА |