

Проект по внесению изменений в проект планировки и проект межевания поселка Центральный городского округа – города Барнаула Алтайского края, в отношении территории, прилегающей с западной стороны к земельному участку по адресу: город Барнаул, поселок Центральный, улица Целинная, 2

22.26.116–ПМ

ИНДИВИДУАЛЬНЫЙ ПРЕДПРИНИМАТЕЛЬ
Кириченко Мария Николаевна
ИНН 222212527714 ОГРН 323220200008910

Утверждено постановлением
Администрации города Барнаула
от _____ № _____

*Проект по внесению изменений в проект планировки и проект межевания
поселка Центральный городского округа – города Барнаула Алтайского края,
в отношении территории, прилегающей с западной стороны к земельному
участку по адресу: город Барнаул, поселок Центральный, улица
Целинная, 2*

Основная часть проекта межевания территории

22.26.116-ПМ

Индивидуальный
предприниматель



М.Н. Кириченко

СОСТАВ ДОКУМЕНТАЦИИ ПО ПЛАНИРОВКЕ ТЕРРИТОРИИ

Номер раздела	Наименование	Обозначение
ПРОЕКТ МЕЖЕВАНИЯ ТЕРРИТОРИИ		
Основная часть проекта межевания территории		22.26.116–ПМ
1	Проект межевания территории. Текстовая часть	
2	Проект межевания территории. Графическая часть	
Материалы по обоснованию проекта межевания территории		
3	Материалы по обоснованию проекта межевания территории. Пояснительная записка	
4	Материалы по обоснованию проекта межевания территории. Графическая часть.	

Оглавление

СОСТАВ ДОКУМЕНТАЦИИ ПО ПЛАНИРОВКЕ ТЕРРИТОРИИ.....	3
Оглавление.....	4
РАЗДЕЛ 1.ПРОЕКТ МЕЖЕВАНИЯ ТЕРРИТОРИИ. ТЕКСТОВАЯ ЧАСТЬ.....	5
1 Общие положения.....	5
2 Проектные решения. Перечень и сведения о площади образуемых земельных участков, в том числе возможные способы их образования.....	6
3 Перечень и сведения о площади образуемых земельных участков, которые будут отнесены к территориям общего пользования или имуществу общего пользования, в том числе в отношении которых предполагаются резервирование и (или) изъятие для государственных или муниципальных нужд.....	7
4 Вид разрешенного использования образуемых земельных участков в соответствии с проектом планировки территории.....	7
5 Сведения о границах территории, в отношении которой утвержден проект межевания.....	8
6 Перечень использованных нормативно – правовых актов.....	10
РАЗДЕЛ 2. ПРОЕКТ МЕЖЕВАНИЯ ТЕРРИТОРИИ. ГРАФИЧЕСКАЯ ЧАСТЬ.....	11

РАЗДЕЛ 1.ПРОЕКТ МЕЖЕВАНИЯ ТЕРРИТОРИИ. ТЕКСТОВАЯ ЧАСТЬ.**1 Общие положения.**

Настоящий проект по внесению изменений в проект планировки и проект межевания поселка Центральный городского округа – города Барнаула Алтайского края, в отношении территории, прилегающей с западной стороны к земельному участку по адресу: город Барнаул, поселок Центральный, улица Целинная, 2 подготовлен на основании постановления Администрации г. Барнаула от 05.08.2026 № 1072.

Заказчик работ – физическое лицо, имеющее трех и более детей, состоящее на учете в целях бесплатного предоставления в собственность земельных участков для индивидуального жилищного строительства или ведения личного подсобного хозяйства.

В соответствии со статьёй 43 Градостроительного кодекса Российской Федерации подготовка проектов межевания территорий осуществляется применительно к территории, расположенной в границах одного или нескольких смежных элементов планировочной структуры, границах определенной правилами землепользования и застройки территориальной зоны и (или) границах установленной схемой территориального планирования муниципального района, генеральным планом поселения, городского округа функциональной зоны, территории, в отношении которой предусматривается осуществление комплексного развития территории.

Подготовка проекта межевания территории осуществляется, для:

1) определения местоположения границ образуемых и изменяемых земельных участков, в том числе для исключения в отношении таких земельных участков вклинивания, вкрапливания, изломанности границ, чересполосицы, невозможности размещения объектов недвижимости и устранения других недостатков, препятствующих рациональному использованию и охране земель;

2) установления, изменения, отмены красных линий для застроенных территорий, в границах которых не планируется размещение новых объектов капитального строительства, а также для установления, изменения, отмены красных линий в связи с образованием и (или) изменением земельного участка, расположенного в границах территории, применительно к которой не предусматривается осуществление комплексного развития территории, при условии, что такие установления, изменения, отмена влекут за собой исключительно изменение границ территории общего пользования.

Изменения вносятся в проект межевания территории в отношении земельного участка, прилегающего с западной стороны к земельному участку по адресу: город Барнаул, поселок Центральный, улица Целинная, 2, остальные положения, установленные проектом планировки и проектом межевания поселка Центральный городского округа-города Барнаула Алтайского края, остаются без изменений.

Целью внесения изменений в проект межевания является определение местоположения границ образуемого земельного участка.

2 Перечень и сведения о площади образуемых земельных участков, в том числе возможные способы их образования

Настоящим проектом вносятся изменения в «Проект планировки и проект межевания поселка Центральный городского округа-города Барнаула Алтайского края», утвержденного постановлением Администрации г. Барнаула от 29.11.2017 №2377 в отношении земельного участка с условным обозначением :3У1/4. Иные показатели, определенные ранее утвержденным проектом, остаются неизменными.

Сведения об образуемом земельном участке приведены в Таблице 1.

Сведения о координатах характерных точек границ образуемого земельного участка приведены в Таблице 2.

Таблица 1 Ведомость образуемых земельных участков

№ п/п	Обозначение образуемого земельного участка	Местоположение	Категория	Разрешенное использование	Способ образования	Площадь, м2
1	:3У1	Российская Федерация, Алтайский край, город Барнаул, поселок Центральный, прилегающий с западной стороны к земельному участку по улице Целинная, 2	Земли населенных пунктов	Для индивидуального жилищного строительства	Образование из земель, находящихся в государственной или муниципальной собственности	1500

Таблица 2 Каталог координат характерных точек границ образуемых земельных участков

Обозначение образуемого земельного участка: 3У1

Обозначение характерных точек границы	Координаты, м	
	X	Y
1	586598,52	2376337,46
2	586578,45	2376350,01
3	586576,40	2376351,29
4	586545,74	2376302,67

Обозначение образуемого земельного участка: 3У1

Обозначение характерных точек границы	Координаты, м	
	X	Y
5	586568,85	2376289,43
1	586598,52	2376337,46
6	586569,77	2376301,98
7	586568,86	2376302,39
8	586568,45	2376301,47
9	586569,37	2376301,07
6	586569,77	2376301,98

Образуемый земельный участок имеет прямой доступ к территории общего пользования в красных линиях (ул. Целинная).

3 Перечень и сведения о площади образуемых земельных участков, которые будут отнесены к территориям общего пользования или имуществу общего пользования, в том числе в отношении которых предполагаются резервирование и (или) изъятие для государственных или муниципальных нужд

В соответствии со ст.1 Градостроительного кодекса РФ территории общего пользования – территории, которыми беспрепятственно пользуется неограниченный круг лиц (в том числе площади, улицы, проезды, набережные, береговые полосы водных объектов общего пользования, скверы, бульвары).

Перечень и сведения о площади образуемых земельных участков, которые будут отнесены к территориям общего пользования или имуществу общего пользования, в том числе в отношении которых предполагаются резервирование и (или) изъятие для государственных или муниципальных нужд отсутствует ввиду того, что проектом межевания территории не предусматривается образование земельных участков, которые будут отнесены к территориям общего пользования или имуществу общего пользования. Резервирование и (или) изъятие для государственных или муниципальных нужд проектом не предусмотрено.

4 Вид разрешенного использования образуемых земельных участков в соответствии с проектом планировки территории

Настоящий проект межевания территории разработан в виде отдельного документа.

Согласно проекта планировки и проекта межевания поселка Центральный городского округа-города Барнаула Алтайского края, утвержденного постановлением Администрации г.Барнаула от 29.11.2017 №2377 вид разрешённого использования земельного участка :3У89/4 «Малоэтажные жилые дома».

Настоящим проектом предлагается установить вид разрешенного использования образуемого земельного участка «Для индивидуального жилищного строительства».

5 Сведения о границах территории, в отношении которой утвержден проект межевания.

Перечень координат характерных точек контура, утвержденного проекта межевания поселка Центральный городского округа – города Барнаула Алтайского края приведен в Таблице 3

Таблица 3

Обозначение характерных точек границ	Координаты, м	
	X	Y
1	585656,52	2374320,42
2	585706,82	2374377,13
3	586509,49	2375704,48
4	587002,68	2376480,28
5	587069	2376572,78
6	587093,15	2376613,78
7	587111,9	2376645,63
8	587143,21	2376717,26
9	587157,91	2376758,94
10	587191,23	2376815,52
11	587223,46	2376860,72
12	587503,14	2377256,32
13	587574,6	2377348,29
14	587646,97	2377437,95
15	587681,09	2377481,17
16	587717,32	2377507,82
17	587776,65	2377563,37
18	587849,75	2377630,38
19	587996,66	2377718,28
20	588006,47	2377723,89
21	589032,98	2378377,36
22	589298,14	2378547,6
23	589370,44	2378685,54
24	588845,82	2379065,87
25	588662,38	2379162,22
26	587625,03	2378522
27	587302	2378357,38
28	587149,23	2378277,66

Обозначение характерных точек границ	Координаты, м	
	X	Y
29	586992,56	2378191,31
30	586852,93	2378107,95
31	585966,71	2377605,04
32	585635,57	2377443,15
33	585433,59	2377312,17
34	585418,07	2377302,41
35	585386,62	2377279,91
36	585349,2	2377268,12
37	585153,33	2377170,47
38	585124,68	2377154,43
39	584923,39	2377055,41
40	584757,12	2376976,16
41	584652,69	2376913,55
42	584519,9	2376827,34
43	584389,46	2376773,83
44	584463,37	2376193,8
45	584352,88	2376185,32
46	584379,5	2375571,68
47	584711,54	2375573,33
48	584710,6	2375556,24
49	584722,82	2375473,86
50	584724,59	2375406,45
51	584752,11	2375122,26
52	584775,34	2375095,31
53	584719,71	2375059,99
54	584753,62	2375009,22
55	584802,7	2374960,51
56	584858,45	2374983,52
57	584892,15	2374983,2
58	584925,36	2374959,92
59	584944,66	2374924,55
60	584960,94	2374893,39
61	584927,49	2374843,67
62	584576,83	2374513,91
63	584552,83	2374510,58
64	584440,23	2374395,79
65	584295,98	2374305,54
66	584122,16	2374269,17
67	583988,43	2374349,75
68	583808,7	2374253,33
69	583760,91	2374250,88
70	583713,58	2374201,59
71	583432,42	2374077,16
72	583417,83	2374052,32
73	582740,29	2373745,61
74	582730,3	2373683,75

Проект по внесению изменений в проект планировки и проект межевания поселка Центральный городского округа – города Барнаула Алтайского края, в отношении территории, прилегающей с западной стороны к земельному участку по адресу: город Барнаул, поселок Центральный, улица Целинная, 2

Обозначение характерных точек границ	Координаты, м	
	X	Y
75	582724,83	2373659,91
76	582712,75	2373591,97
77	582711,43	2373578,55
78	582680,76	2373569,08
79	582546,42	2373540,33
80	582511,44	2373558,4
81	582463,87	2373624,65
82	582162,31	2373464,56
83	583477,05	2370923,59
1	585656,52	2374320,42

Границы территории, в отношении которой разработан настоящий проект межевания, совпадают с границами образуемого земельного участка (указаны в Таблице 2).

6 Перечень использованных нормативно – правовых актов.

Градостроительный кодекс Российской Федерации;

Земельный кодекс Российской Федерации;

Генеральный план городского округа – города Барнаула Алтайского края, утверждённый решением Барнаульской городской Думы от 30.08.2019 №344;

Правила землепользования и застройки городского округа – города Барнаула Алтайского края, утверждённые решением Барнаульской городской Думы от 25.12.2019 №447.

РАЗДЕЛ 2. ПРОЕКТ МЕЖЕВАНИЯ ТЕРРИТОРИИ. ГРАФИЧЕСКАЯ ЧАСТЬ

ПЕРЕЧЕНЬ ЧЕРТЕЖЕЙ

№ п/п	Наименование	Формат
1	Чертеж межевания территории М 1:500	А4

Примечание:

На основании п.6 статьи 43 Градостроительного кодекса РФ на чертежах межевания территории, отображаются:

1) границы планируемых (в случае, если подготовка проекта межевания территории осуществляется в составе проекта планировки территории) и существующих элементов планировочной структуры;

2) красные линии, утвержденные в составе проекта планировки территории, или красные линии, утверждаемые, изменяемые проектом межевания территории в соответствии с пунктом 2 части 2 настоящей статьи;

3) линии отступа от красных линий в целях определения мест допустимого размещения зданий, строений, сооружений;

4) границы образуемых и (или) изменяемых земельных участков, условные номера образуемых земельных участков, в том числе в отношении которых предполагаются их резервирование и (или) изъятие для государственных или муниципальных нужд;

5) границы публичных сервитутов.

Красные линии, устанавливаемые, изменяемые, отменяемые в соответствии с пунктом 2 части 2 статьи 43 Градостроительного кодекса Российской Федерации отсутствуют, так как документацией по планировке территории не предусматривается образование территорий общего пользования и установление их границ.

Границы образуемых и (или) изменяемых земельных участков, условные номера образуемых земельных участков, в отношении которых предполагаются их резервирование и (или) изъятие для государственных или муниципальных нужд – отсутствуют, так как документацией по планировке территории не предусматривается резервирование и (или) изъятие земельных участков для государственных или муниципальных нужд.

Границы публичных сервитутов, установленных в соответствии с действующим законодательством, в границах территории, в отношении которой разработан настоящий проект межевания, отсутствуют. Установление публичного сервитута настоящим проектом межевания не предусмотрено.

Остальная информация отображена на чертежах, представленных в составе данного Раздела.

*Проект по внесению изменений в проект планировки и проект межевания
поселка Центральный городского округа – города Барнаула Алтайского края,
в отношении территории, прилегающей с западной стороны к земельному
участку по адресу: город Барнаул, поселок Центральный, улица
Целинная, 2*

Материалы по обоснованию проекта межевания территории

22.26.116–ПМ

*Индивидуальный
предприниматель*



М.Н. Кириченко

СОСТАВ ДОКУМЕНТАЦИИ ПО ПЛАНИРОВКЕ ТЕРРИТОРИИ

Номер разде ла	Наименование	Обозначение
ПРОЕКТ МЕЖЕВАНИЯ ТЕРРИТОРИИ		
Основная часть проекта межевания территории		22.26.116-ПМ
1	Проект межевания территории. Текстовая часть	
2	Проект межевания территории. Графическая часть	
Материалы по обоснованию проекта межевания территории		
3	Материалы по обоснованию проекта межевания территории. Пояснительная записка	
4	Материалы по обоснованию проекта межевания территории. Графическая часть	

Оглавление

СОСТАВ ДОКУМЕНТАЦИИ ПО ПЛАНИРОВКЕ ТЕРРИТОРИИ.....	15
Оглавление.....	16
РАЗДЕЛ 3.МАТЕРИАЛЫ ПО ОБОСНОВАНИЮ ПРОЕКТА МЕЖЕВАНИЯ ТЕРРИТОРИИ. ПОЯСНИТЕЛЬНАЯ ЗАПИСКА.	17
1 Общие положения.....	17
2 Положение территории в планировочной структуре города	18
3 Зоны с особыми условиями использования территории.....	18
4 Обоснование принятых проектных решений.	19
5 Перечень использованных нормативно – правовых актов.....	21
РАЗДЕЛ 4.МАТЕРИАЛЫ ПО ОБОСНОВАНИЮ ПРОЕКТА МЕЖЕВАНИЯ ТЕРРИТОРИИ. ГРАФИЧЕСКАЯ ЧАСТЬ.....	22
ПРИЛОЖЕНИЕ	25
Приложение 1. Постановление Администрации г. Барнаула от 05.08.2026 № 1072.	26

РАЗДЕЛ 3. МАТЕРИАЛЫ ПО ОБОСНОВАНИЮ ПРОЕКТА МЕЖЕВАНИЯ ТЕРРИТОРИИ. ПОЯСНИТЕЛЬНАЯ ЗАПИСКА.

1 Общие положения.

Настоящий проект по внесению изменений в проект планировки и проект межевания поселка Центральный городского округа – города Барнаула Алтайского края, в отношении территории, прилегающей с западной стороны к земельному участку по адресу: город Барнаул, поселок Центральный, улица Целинная, 2 подготовлен на основании постановления Администрации г. Барнаула от 05.08.2026 № 1072.

Заказчик работ – физическое лицо, имеющее трех и более детей, состоящее на учете в целях бесплатного предоставления в собственность земельных участков для индивидуального жилищного строительства или ведения личного подсобного хозяйства.

Исходными данными для разработки настоящего проекта послужили следующие материалы:

- топооснова масштаба 1:500, предоставлена Комитетом по земельным ресурсам и землеустройству города Барнаула,*
- сведения филиала публично-правовой компании “Роскадастр” по Алтайскому краю,*
- сведения, предоставленные Комитетом по строительству, архитектуре и развитию г. Барнаула,*
- проект планировки и проект межевания поселка Центральный городского округа – города Барнаула Алтайского края, утвержденный Постановлением Администрации г. Барнаула от 29.11.2017 №2377.*

Подготовка документации по планировке территории осуществляется в целях обеспечения устойчивого развития территорий, в том числе, установления границ земельных участков.

В соответствии со статьёй 43 Градостроительного кодекса Российской Федерации подготовка проекта межевания территории осуществляется, для:

- 1) определения местоположения границ образуемых и изменяемых земельных участков, в том числе для исключения в отношении таких земельных участков вклинивания, вкрапливания, изломанности границ, чересполосицы, невозможности размещения объектов*

недвижимости и устранения других недостатков, препятствующих рациональному использованию и охране земель;

2) установления, изменения, отмены красных линий для застроенных территорий, в границах которых не планируется размещение новых объектов капитального строительства, а также для установления, изменения, отмены красных линий в связи с образованием и (или) изменением земельного участка, расположенного в границах территории, применительно к которой не предусматривается осуществление комплексного развития территории, при условии, что такие установления, изменения, отмена влекут за собой исключительно изменение границ территории общего пользования.

Целью внесения изменений в проект межевания является определение местоположения границ образуемого земельного участка.

2 Положение территории в планировочной структуре города

Территория, на которую разрабатывается настоящий проект, находится в Центральном районе города Барнаула Алтайского края, в границах кадастрового квартала 22:61:050406, в юго-восточной его части.

В соответствии с Правилами землепользования и застройки городского округа – города Барнаула Алтайского края, утверждёнными решением Барнаульской городской Думы от 25.12.2019 №447, рассматриваемая территория расположена в зоне застройки малоэтажными жилыми домами (Ж-3).

3 Зоны с особыми условиями использования территории.

Согласно положениям Генерального плана городского округа – города Барнаула Алтайского края, на участке проектирования:

- особо охраняемые природные территории местного и регионального значения отсутствуют;
- объекты культурного наследия отсутствуют;
- границы лесов и лесные земли отсутствуют.

Территория проектирования частично расположена в границах охранный зоны КТП 18-5-1, 18-5-2, 18-5-5, 18-5-7, 18-5-8, 18-5-9, 18-5-10, 18-5-11, 18-5-12, 18-6-0, 18-6-3, 18-6-4, 18-6-

5, 18-6-6, 18-5-15, 18-5-101, 18-5-102, 18-5-103, 18-5-104, 18-5-105 с отходящими воздушными линиями электропередачи 0,4 кВ (реестровый номер 22:61-6.75), охранной зоны ВЛ 10 кВ от ПС №18 Лебяжье (Л-18-6) (реестровый номер 22:61-6.199) и полностью расположена в границах: третьего пояса зоны санитарной охраны действующего водозабора подземных вод ООО "Барнаульский водоканал" на участке недр Центральный (скв. №Б-1/2011) для питьевого и хозяйственно-бытового водоснабжения поселка Центральный города Барнаула Алтайского края (реестровый номер 22:61-6.1116), третьего пояса зоны санитарной охраны действующего водозабора подземных вод ООО "Барнаульский водоканал" на участке недр Центральный (скв. №№4634, Б-2/2001) для питьевого и хозяйственно-бытового водоснабжения поселка Центральный города Барнаула Алтайского края (реестровый номер 22:61-6.1117).

4 Обоснование принятых проектных решений.

Настоящим проектом вносятся изменения в «Проект планировки и проект межевания поселка Центральный городского округа-города Барнаула Алтайского края», утвержденного постановлением Администрации г. Барнаула от 29.11.2017 №2377 в отношении земельного участка, прилегающего с западной стороны к земельному участку по адресу: город Барнаул, поселок Центральный, улица Целинная, 2. Иные показатели, определенные ранее утверждённой документацией по планировке территории, остаются неизменными.

В границах территории проектирования проектом планировки и проектом межевания поселка Центральный городского округа-города Барнаула Алтайского края», утвержденного постановлением Администрации г. Барнаула от 29.11.2017 №2377 предусмотрено образование земельного участка с условным обозначением :3У89/4 площадью 2654 кв.м. и видом разрешенного использования «Малоэтажные жилые дома». В целях реализации положений закона Алтайского края от 09.11.2015 г. №98 «О бесплатном предоставлении в собственность земельных участков» в части предоставления бесплатно в собственность гражданам, для индивидуального жилищного строительства или ведения личного подсобного хозяйства, имеющих трех и более детей настоящим проектом предлагается отменить положения в отношении земельного участка с условным обозначением :3У89/4 и образовать новый земельный участок в целях предоставления в рамках реализации положений закона Алтайского края от 09.11.2015 г. №98 «О бесплатном предоставлении в собственность

земельных участков», а также статьи 39.5 Земельного кодекса Российской Федерации от 25.10.2001 N 136-ФЗ.

В соответствии с пунктом 5 статьи 2, частями 3 и 3.1. статьи 3 закона Алтайского края от 09.11.2015 г. №98-ЗС «О бесплатном предоставлении в собственность земельных участков» земельный участок однократно предоставляется бесплатно в собственность гражданам, для индивидуального жилищного строительства или ведения личного подсобного хозяйства, имеющих трех и более детей, нуждающихся в жилых помещениях, совместно проживающие с детьми, состоящие на учете в целях бесплатного предоставления в собственность земельных участков для индивидуального жилищного строительства или ведения личного подсобного хозяйства и проживающие на территории Алтайского края не менее двух лет до даты подачи заявления о постановке на учет в целях бесплатного предоставления в собственность земельных участков.

Частью 3.3 статьи 3 закона Алтайского края от 09.11.2015 г. №98-ЗС «О бесплатном предоставлении в собственность земельных участков», установлено, что граждане, указанные в части 3 статьи 3 данного закона, имеют право на предоставление в собственность бесплатно самостоятельно выбранного ими земельного участка для индивидуального жилищного строительства, ведения личного подсобного хозяйства на территории иных муниципальных районов или городских округов Алтайского края, а также в следующих населенных пунктах, входящих в состав территории городского округа – города Барнаула Алтайского края: селах Власиха, Гоньба, Лебяжье, станциях Власиха, Железнодорожная Казарма 242 км, Железнодорожная Казарма 250 км, Железнодорожная Казарма 253 км, Ползуново, поселках Бельмесево, Березовка, Борзовая Заимка, Землянуха, Казенная Заимка, Конюхи, Лесной, Мохнатушка, Научный Городок, Новомихайловка, Плодопитомник, Пригородный, Садоводов, Центральный, Черницк, Ягодное.

Образуемый земельный участок расположен в п. Центральный, входящем в состав территории городского округа – города Барнаула Алтайского края, и предназначен для дальнейшего предоставления гражданам, имеющим трех и более детей, нуждающихся в жилых помещениях, совместно проживающих с детьми, состоящих на учете в целях бесплатного предоставления в собственность земельных участков для индивидуального жилищного строительства.

Согласно статье 1 Закона Алтайского края от 09.11.2015 г. №98-ЗС «О бесплатном предоставлении в собственность земельных участков», предельные (минимальные и максимальные) размеры земельных участков, предоставляемых бесплатно в собственность граждан, составляют:

- 1) для индивидуального жилищного строительства – 0,05 – 0,15 га
- 2) для ведения личного подсобного хозяйства – 0,1 – 0,2 га.

Согласно градостроительному регламенту территориальной зоны Ж-3 правил землепользования и застройки городского округа – города Барнаула Алтайского края предельные (минимальные и (или) максимальные) размеры земельных участков, в том числе их площадь, для вида разрешенного использования для индивидуального жилищного строительства от 0,05 га до 0,10 га, за исключением случаев, установленных законодательством.

Площадь образуемого земельного участка :341 составляет 1500 кв.м., Планируемый вид разрешенного использования: для индивидуального жилищного строительства. Площадь образуемого земельного участка соответствует требованиям, к предельным размерам земельных участков, установленным в статье 1 Закона Алтайского края от 09.11.2015 г. №98-ЗС «О бесплатном предоставлении в собственность земельных участков»

Границы образуемого земельного участка определены с учетом границ земельных участков, учтенных в ЕГРН и существующих «красных линий».

Образуемый земельный участок имеет прямой доступ к территории общего пользования в красных линиях (ул. Целинная).

5 Перечень использованных нормативно – правовых актов.

Градостроительный кодекс Российской Федерации;

Земельный кодекс Российской Федерации;

Генеральный план городского округа – города Барнаула Алтайского края, утверждённый решением Барнаульской городской Думы от 30.08.2019 №344;

Правила землепользования и застройки городского округа – города Барнаула Алтайского края, утверждённые решением Барнаульской городской Думы от 25.12.2019 №447.

РАЗДЕЛ 4. МАТЕРИАЛЫ ПО ОБОСНОВАНИЮ ПРОЕКТА МЕЖЕВАНИЯ ТЕРРИТОРИИ. ГРАФИЧЕСКАЯ ЧАСТЬ.

ПЕРЕЧЕНЬ ЧЕРТЕЖЕЙ

№ п/п	Наименование	Формат
1	Чертеж по обоснованию проекта межевания территории М 1:500, 1:2000	A4

Примечание:


В соответствии с п.7 статьи 43 Градостроительного кодекса РФ материалы по обоснованию проекта межевания территории включают в себя чертежи, на которых отображаются:

- 1) границы существующих земельных участков;
- 2) границы зон с особыми условиями использования территорий;
- 3) местоположение существующих объектов капитального строительства;
- 4) границы особо охраняемых природных территорий;
- 5) границы территорий объектов культурного наследия;
- 6) границы лесничеств, участковых лесничеств, лесных кварталов, лесотаксационных выделов или частей лесотаксационных выделов.

Границы особо охраняемых природных территорий, а также границы территорий объектов культурного наследия, включенных в единый государственный реестр объектов культурного наследия (памятников истории и культуры) народов Российской Федерации, границы территорий выявленных объектов культурного наследия в границах территории, применительно к которой разрабатывается настоящий проект, отсутствуют.

Границы лесничеств, участковых лесничеств, лесных кварталов, лесотаксационных выделов или частей лесотаксационных выделов отсутствуют.

Остальная информация отображена на чертеже, представленном в составе данного Раздела

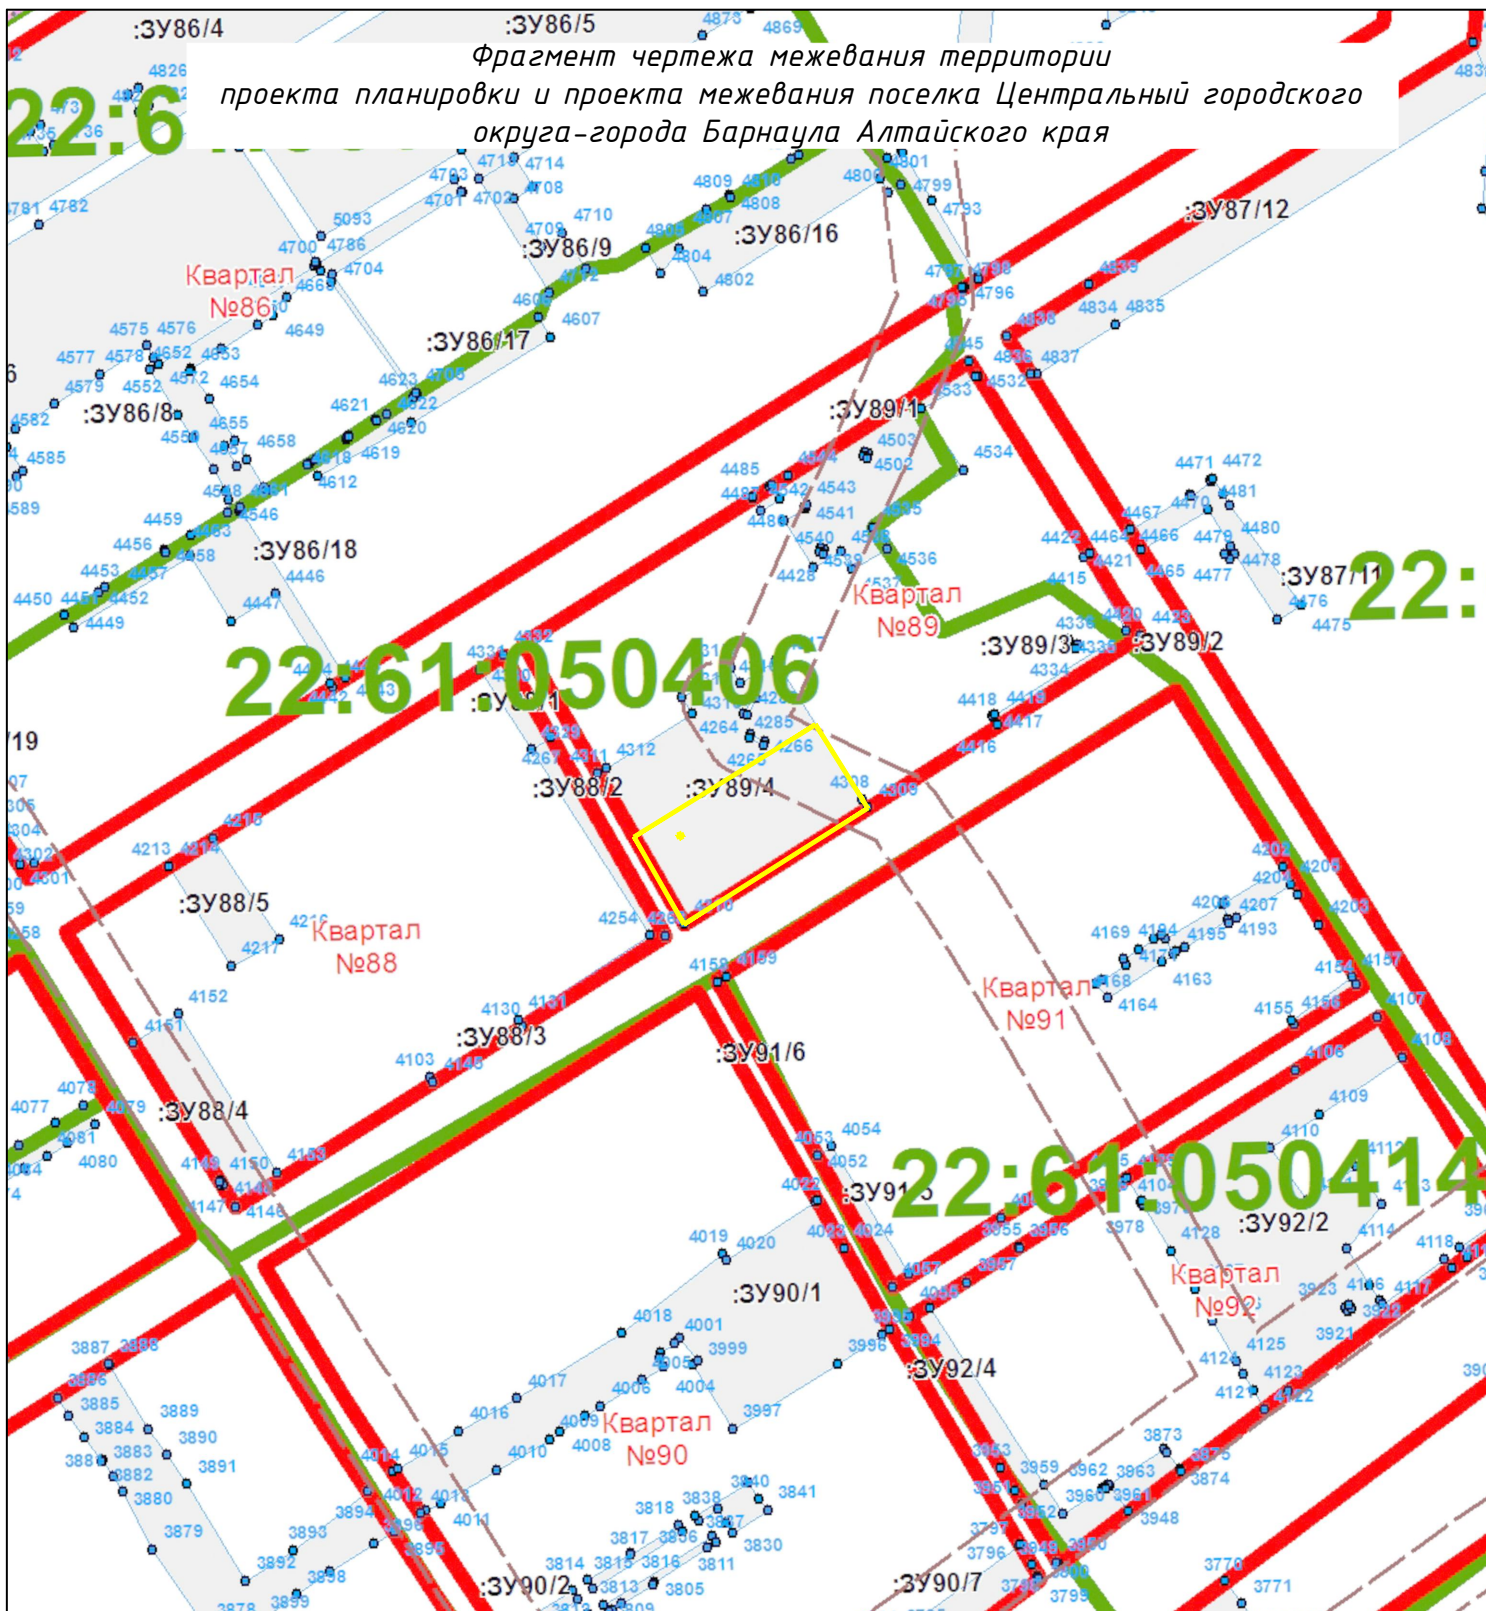

Условные обозначения:

— границы земельного участка,
образуемого настоящим проектом

						Проект по внесению изменений в проект планировки и проект межевания поселка Центральный городского округа - города Барнаула Алтайского края, в отношении территории, прилегающей с западной стороны к земельному участку по адресу: город Барнаул, поселок Центральный, улица Целинная, 2		
Изм.	Кол.уч.	Лист	И док.	Подпись	Дата			
Разраб.		Кириченко М.Н.			08.2026	МАТЕРИАЛЫ ПО ОБОСНОВАНИЮ		
						Чертёж по обоснованию проекта межевания территории Масштаб 1:2000		
						Стадия	Лист	Листов
						дпт	2	2
						ИП КИРИЧЕНКО М.Н.		

ПРИЛОЖЕНИЕ

Приложение 1. Постановление Администрации г. Барнаула от 05.08.2026 № 1072.



АДМИНИСТРАЦИЯ ГОРОДА БАРНАУЛА

ПОСТАНОВЛЕНИЕ

От 05.08.2026

№ 1072

О подготовке проекта по внесению изменений в проект планировки и проект межевания поселка Центральный городского округа – города Барнаула Алтайского края, в отношении территории, прилегающей с западной стороны к земельному участку по адресу: город Барнаул, поселок Центральный, улица Целинная, 2

В соответствии с Градостроительным кодексом Российской Федерации, постановлением Правительства Российской Федерации от 02.02.2024 №112 «Об утверждении Правил подготовки документации по планировке территории, подготовки которой осуществляется на основании решений уполномоченных федеральных органов исполнительной власти, исполнительных органов субъектов Российской Федерации и органов местного самоуправления, принятия решения об утверждении документации по планировке территории, внесения изменений в такую документацию, отмены такой документации или ее отдельных частей, признания отдельных частей такой документации не подлежащими применению, а также подготовки и утверждения проекта планировки территории в отношении территорий исторических поселений федерального и регионального значения», решением Барнаульской городской Думы от 25.12.2019 №447 «Об утверждении Правил землепользования и застройки городского округа – города Барнаула Алтайского края» (далее – Правила), рассмотрев заявление Вахнюк О.В. от 20.07.2026 №4329-з/к, администрация города Барнаула постановляет:

1. Подготовить проект по внесению изменений в проект планировки и проект межевания поселка Центральный городского округа – города Барнаула Алтайского края, утвержденный постановлением администрации города от 29.11.2017 №2377 (в редакции постановления

от 07.07.2026 №892), в отношении территории, прилегающей с западной стороны к земельному участку по адресу: город Барнаул, поселок Центральный, улица Целинная, 2 (далее – проект).

2. Утвердить задание на разработку проекта (приложение).

3. Комитету по строительству, архитектуре и развитию города (Тасюк Р.А.):

3.1. В течение 14 дней со дня опубликования постановления принимать от заинтересованных физических и юридических лиц предложения о порядке, сроках подготовки и содержании проекта;

3.2. В течение 15 рабочих дней со дня поступления в комитет по строительству, архитектуре и развитию города осуществить проверку разработанного проекта на соответствие требованиям документов территориального планирования, Правил (за исключением подготовки документации по планировке территории, предусматривающей размещение линейных объектов), лесохозяйственного регламента, положения об особо охраняемой природной территории в соответствии с программами комплексного развития систем коммунальной инфраструктуры, программами комплексного развития транспортной инфраструктуры, программами комплексного развития социальной инфраструктуры, нормативами градостроительного проектирования, комплексными схемами организации дорожного движения, требованиями по обеспечению эффективности организации дорожного движения, указанными в части 1 статьи 11 Федерального закона «Об организации дорожного движения в Российской Федерации и о внесении изменений в отдельные законодательные акты Российской Федерации», требованиям технических регламентов, сводов правил с учетом материалов и результатов инженерных изысканий, границ территорий объектов культурного наследия, включенных в единый государственный реестр объектов культурного наследия (памятников истории и культуры) народов Российской Федерации, границ территорий выявленных объектов культурного наследия, границ зон с особыми условиями использования территорий, если иное не предусмотрено частью 10.2 статьи 45 Градостроительного кодекса Российской Федерации.

4. Срок действия постановления – два года со дня его принятия.

5. Комитету информационной политики (Андреева Е.С.) обеспечить опубликование постановления в официальном сетевом издании «Правовой портал администрации г.Барнаула» и размещение на официальном Интернет-сайте города Барнаула не позднее трех дней со дня его подписания.

6. Комитету по строительству, архитектуре и развитию города возложить на первого заместителя главы администрации города.

Глава города



В.Г. Франк

Приложение
УТВЕРЖДЕНО
постановлением
администрации города
от 05.08.2026 № 1072

ЗАДАНИЕ
на разработку проекта

прилегающая с западной стороны к земельному участку по адресу:
(наименование территории, наименование объекта (объектов) капитального строительства, для
города Барнаула, поселок Центральный, улица Целинная, 2
размещения которого (которых) подготавливается документация по планировке территории)

№ п/п	Наименование позиции	Содержание
1.	Вид разрабатываемой документации по планировке территории	Проект межевания территории в виде отдельного документа
2.	Инициатор подготовки документации по планировке территории	Вахнюк О.В.
3.	Источник финансирования работ по подготовке документации по планировке территории	За счет собственных средств Вахнюк О.В.
4.	Вид и наименование планируемого к размещению объекта капитального строительства, его основные характеристики (назначение, местоположение, площадь объекта капитального строительства и др.)	Размещение объектов капитального строительства не предусмотрено
5.	Поселения, муниципальные округа, городские округа, муниципальные районы, субъекты Российской Федерации, в отношении территорий которых осуществляется подготовка документации по планировке территории	Алтайский край, городской округ – город Барнаул
6.	Состав документации по планировке территории	Основная часть, материалы по обоснованию
7.	Информация о земельных участках (при наличии), включенных в границы территории, в отношении которой планируется подготовка документации по планировке территории, а также об ориентировочной площади такой территории	Кадастровые номера земельных участков, включенных в границы территории, в отношении которой планируется подготовка документации по планировке территории, отсутствуют; ориентировочная площадь территории, в отношении которой планируется подготовка документации по планировке территории, составляет 1500 кв.м
8.	Цель подготовки документации по планировке территории	Установление местоположения границ образуемого земельного участка

Проект по внесению изменений в проект планировки и проект межевания поселка Центральный городского округа – города Барнаула Алтайского края, в отношении территории, прилегающей с западной стороны к земельному участку по адресу: город Барнаул, поселок Центральный, улица Целинная, 2