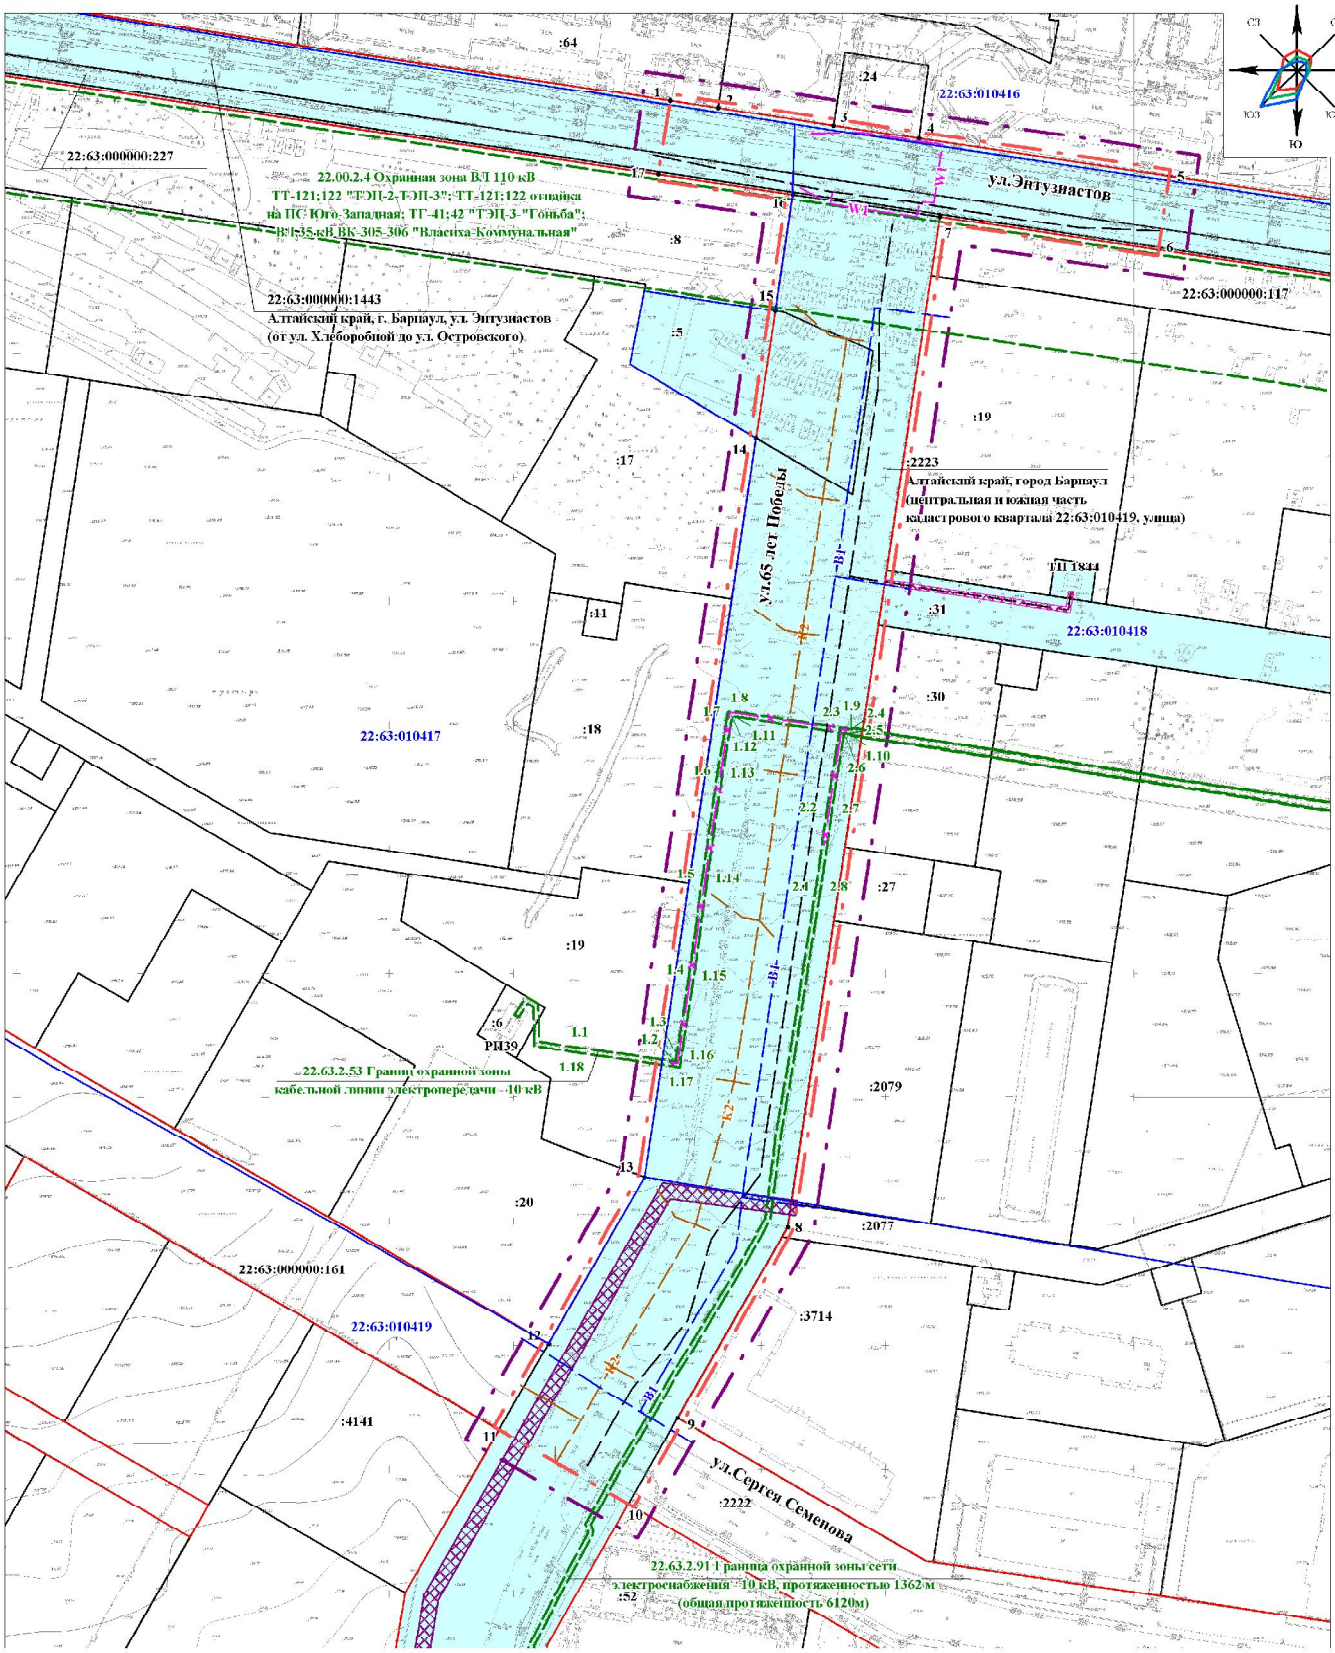

Условные обозначения:

1 - номера характерных точек границ зоны планируемого размещения линейного объекта

- земельный участок, прошедший кадастровый учет
- земельный участок, подлежащий установлению сервитута
- граница территории, в отношении которой осуществляется подготовка проекта планировки
- граница зоны планируемого размещения линейного объекта для строительства автомобильной дороги по улице 65 лет Победы
- земельный участок по проекту, утвержденному постановлением администрации города от 11.05.2018 №844 "Внеплощадочная сеть водоотведения к кварталу 2033"
- границы зон с особыми условиями использования территории, сведения о которых внесены в ЕГРН

22.63.3.1071 - кадастровый номер зоны с особыми условиями использования территории, сведения о которой внесены в ЕГРН

22:63:050349 - номер кадастрового квартала

:3714 - кадастровый номер земельного участка

- граница кадастрового квартала
- существующие красные линии
- кабельные линии, подлежащие переустройству

1.2 - номера характерных точек границ зоны планируемого размещения линейных объектов, подлежащих переустройству

- проектируемое наружное освещение
- К2 - проектируемая ливневая канализация
- В1 - ранее запроектированный водопровод
- W1 - проектируемая кабельная линия
- земельный участок для прокладки кабельной линии до подстанции ТП 1844 для подключения наружного освещения

Изм.	Кол.уч.	Лист	№док.	Подп.	Дата
Гл.специалист		Егина Л.Н.			04.19
Нач.ОКиЗ		Хамитова Л.Н.			04.19
Разработал		Гарбуз Н.В.			04.19

Проект по внесению изменений в проект планировки Северо-Западного жилого района г.Барнаула и проекта межевания территории в границах кадастрового квартала 22:63:010419, в целях строительства линейного объекта: "Объекты инженерной инфраструктуры, объекты общественного назначения Северо-Западного жилого района г.Барнаула. Автомобильная дорога по улице 65 лет Победы"

Проект планировки территории

Стадия	Лист	Листов
ППТ	2	8

Чертеж границ зоны планируемого размещения линейного объекта. Чертеж границ зон планируемого размещения линейных объектов, подлежащих переустройству из зон планируемого размещения линейных объектов
Масштаб 1:2000

МУП "Землеустройство и геодезия" г.Барнаула

Взам.инв.№ | Подп. и дата | Инв.№подл.