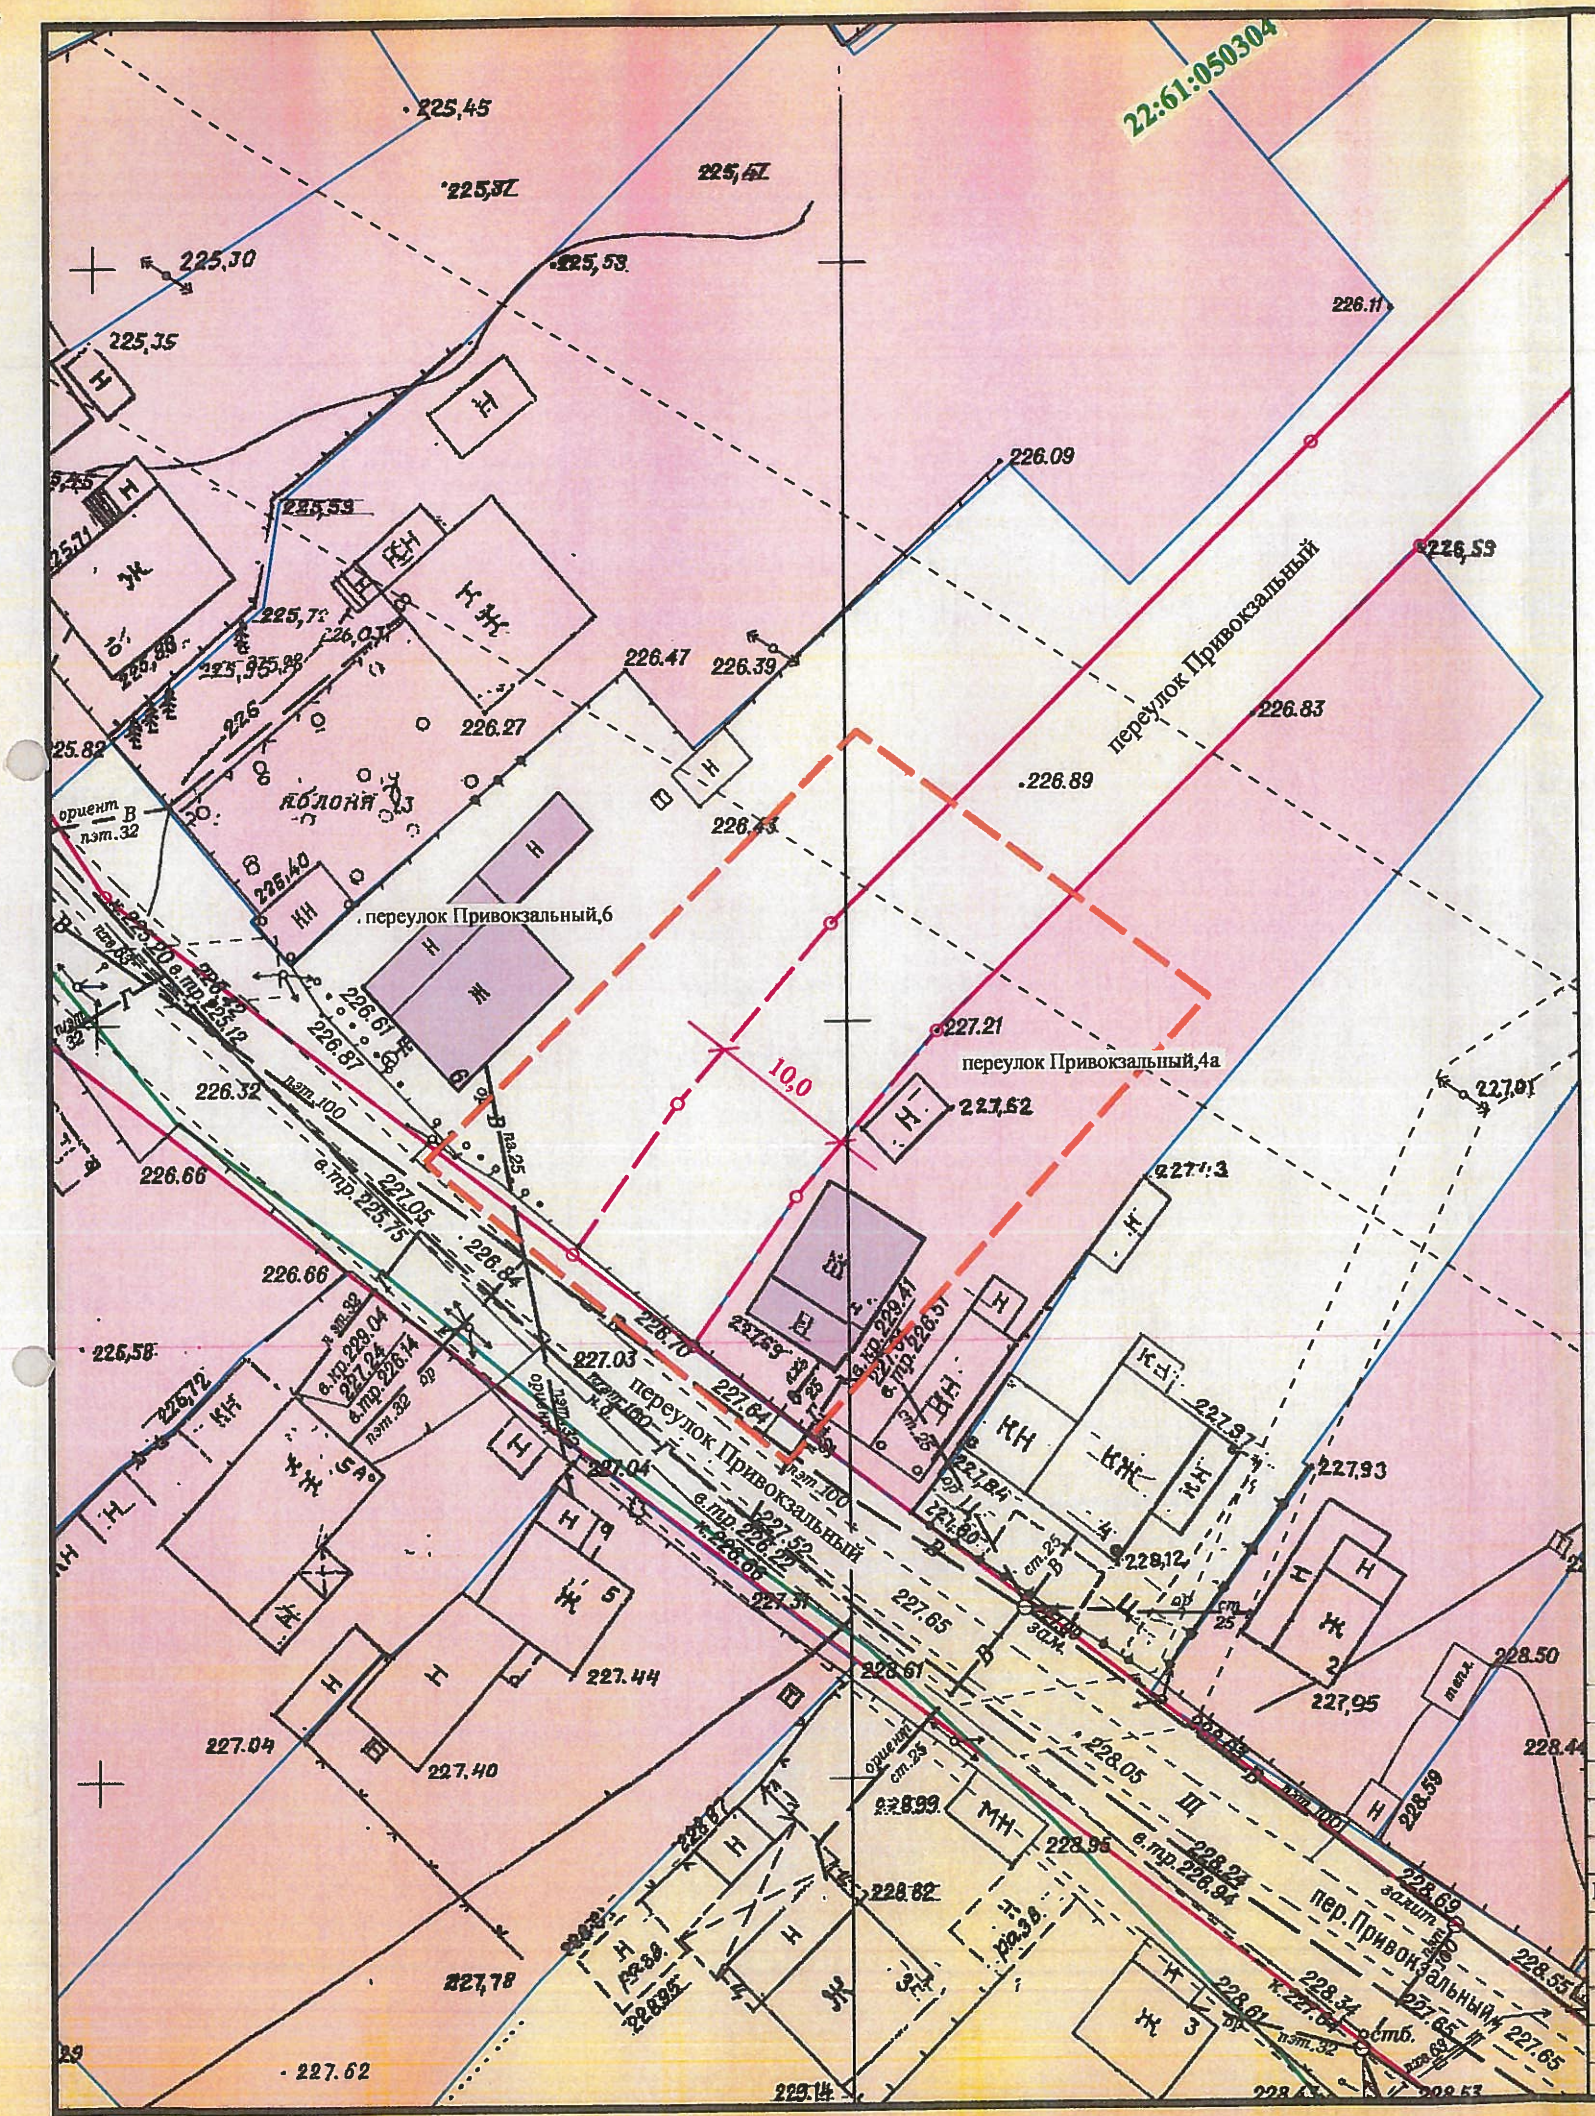
22:61:050304
переулок Привокзальный
переулок Привокзальный,6
переулок Привокзальный,4а
пер.Привокзальный
10,0
225,45
225,30
225,35
225,53
226,09
226,11
226,47
226,39
226,27
226,83
226,89
226,43
227,21
227,62
227,01
227,03
227,65
227,44
227,40
227,78
227,62
227,95
227,93
228,50
228,44
228,59
228,69
228,55
228,95
228,62
228,61
228,54
228,53
228,12
228,05
228,22
228,34
228,99
226,66
226,58
226,72
226,32
226,87
226,61
226,70
227,04
227,31
227,37
227,85
227,83
227,24
227,05
227,52
227,64
227,63
227,57
227,17
227,13
227,07
225,82
225,40
225,14
225,88
225,96
225,98
225,77
225,72
225,71
225,68
226,07
226,00
226
ориент В пэт.32
ориент ст.25
ориент ст.32
ориент ст.100
ориент ст.25
ориент ст.25
ориент ст.25